
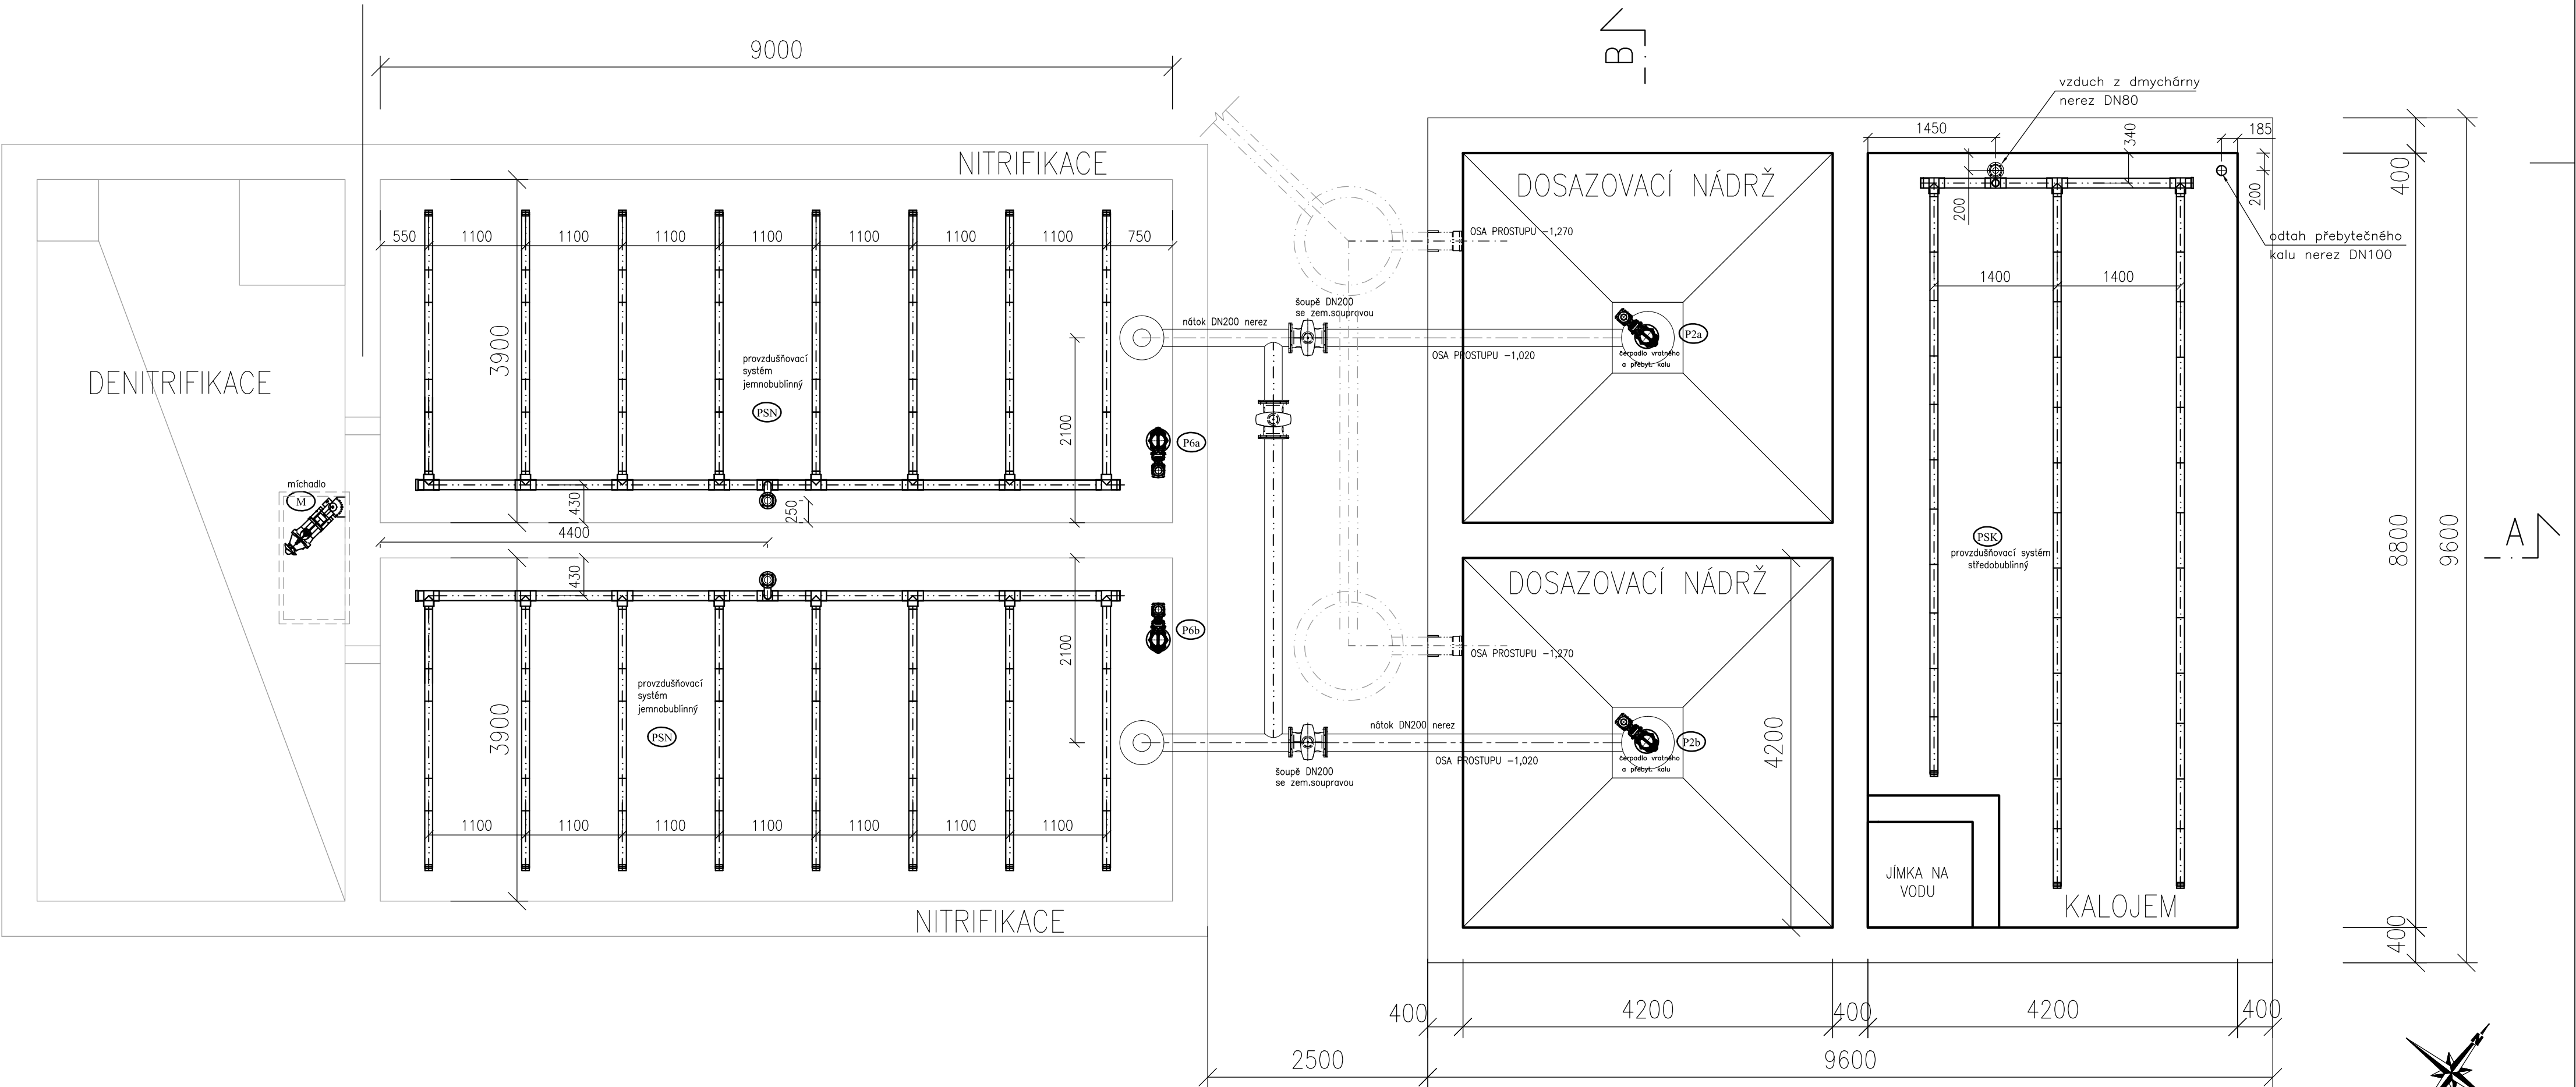


PŮDORYS NA KÓTĚ – 3,00m

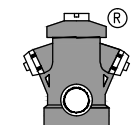

|                                                             |              |                 |                    |   |  |
|-------------------------------------------------------------|--------------|-----------------|--------------------|---|--|
| ±0,00=390,81 m n.m.B.p.v. – PODLAHA STÁVAJÍCÍHO OBJEKTU ČOV |              |                 |                    |   |  |
| VYPRACOVAL                                                  | KONTROLOVAL  | ZODP. PROJ.     | HIP                | PROVOD inž. spol. s r.o.   |  |
| J. Čech                                                     | Ing. J. MALÝ | Ing. P. PLUCHTA | Ing. ERATZENBEKOVÁ |                                                    |  |
| STAVEBNÍ ÚŘAD: MěÚ Rudná, stavební úřad                     |              |                 |                    | V Podhájí 226/28<br>400 01 Ústí n/L<br>tel.: 475 201 580<br>provod@provod.cz<br><a href="http://www.provod.cz">http://www.provod.cz</a> |  |
| INVESTOR: Obec Píče, Píče 140, 252 18 Píče                  |              |                 |                    | FORMAT 4xA4   |  |
| STAVBA:                                                     |              |                 |                    | STUPEŇ PD k VZ   |  |
| INTENZIFIKACE ČOV PTICE                                     |              |                 |                    | DATUM 09/2019   |  |
| D2 – Dokumentace technických a technologických zařízení     |              |                 |                    | MĚŘÍTKO   |  |
| D2.1_01.01 PS 01 Strojné technologická část                 |              |                 |                    | kótována v mm   |  |
| OBSAH: Strojní a potrubní dispozice                         |              |                 |                    | Č. ZAKÁZKY 399   |  |
| PŮDORYS NA KÓTĚ – 3,0m                                      |              |                 |                    | Č. VÝKRESU D2.1_01.01-3.2   |  |