


ŘEZ AA

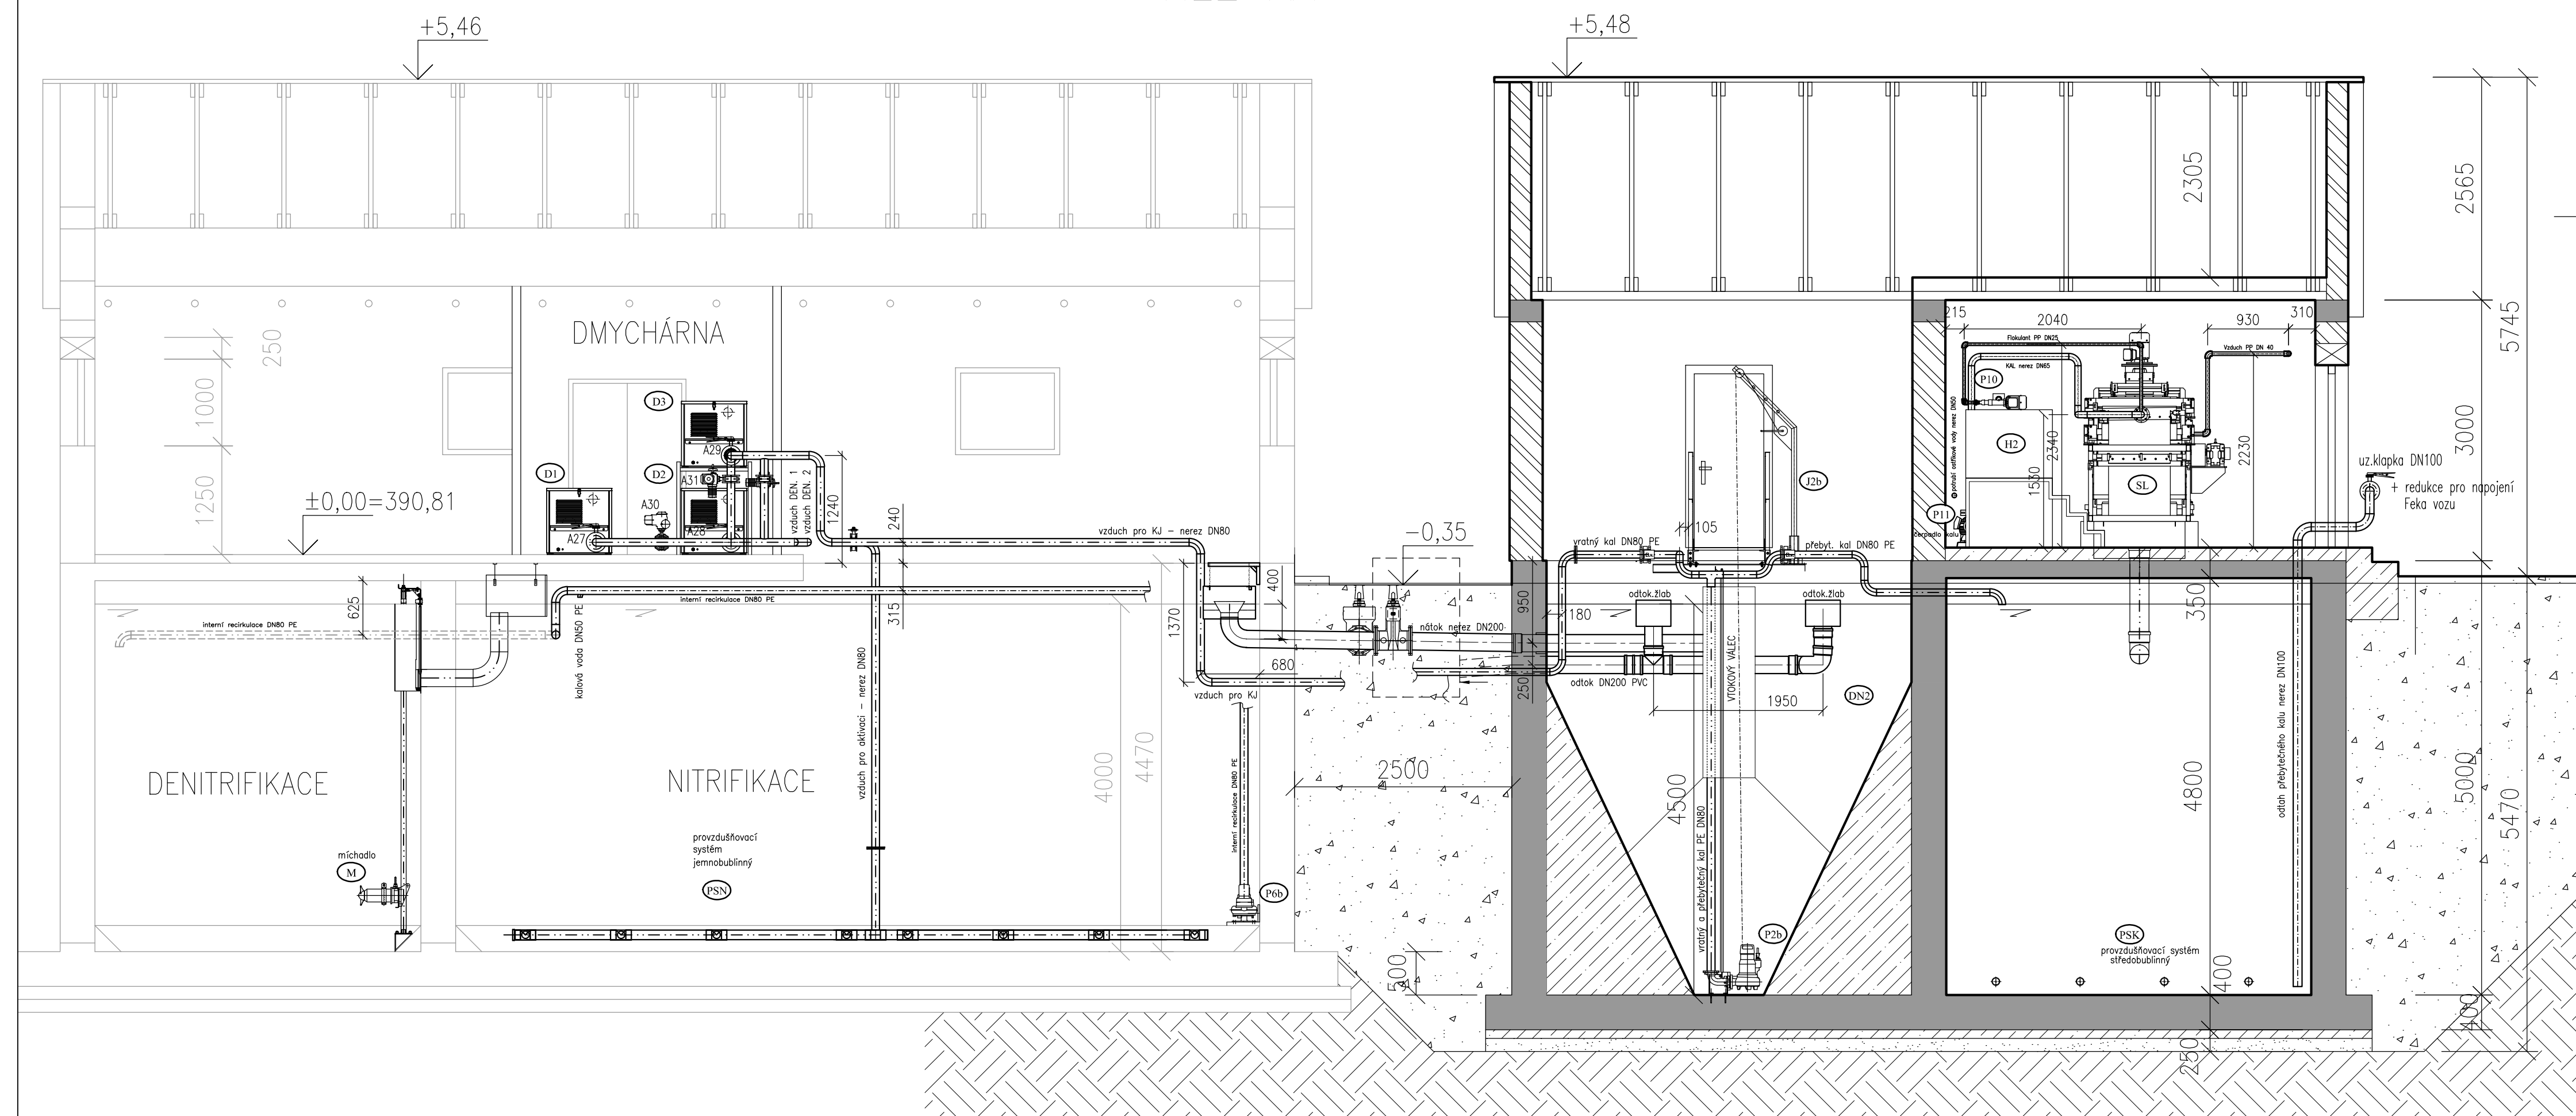

$\pm 0,00 = 390,81$ m n.m. B.p.v. – PODLAHA STÁVAJÍCÍHO OBJEKTU ČOV

VYPRACOVAL J. Čech	KONTROLOVAL Ing. J. MALÝ <i>[Signature]</i>	ZODP. PROJ. P. P. PLOCHTA <i>[Signature]</i>	HIP Ing. E. RATZENBERGER <i>[Signature]</i>	PROVOD inž. spol. s r.o. v Probošíně 226/28 400 01 Ostř. n. M. tel.: 475 201 580 provod@provoz.cz http://www.provoz.cz	
STAVEBNÍ ÚŘAD: MÚO Rudná, stavební úřad				FORMÁT	A4x4
INVESTOR: Obec Pílice, Pílice 140, 252 18 Pílice				STUPEŇ	PD x VZ
STAVEBA:				DATUM	09/2019
INTENZIFIKACE ČOV PÍLICE D2 – Dokumentace technických a technologických zařízení D2.1_01.01 PS 01 Strojné technologická část				MĚŘITKO	1:50
OBSAH: Strojní a potrubní dispozice				kótováno v	mm
Řez A–A				Č. KAZKÝZKY	399
Č. VÝKRESU				D2.1_01.01–3.4	