


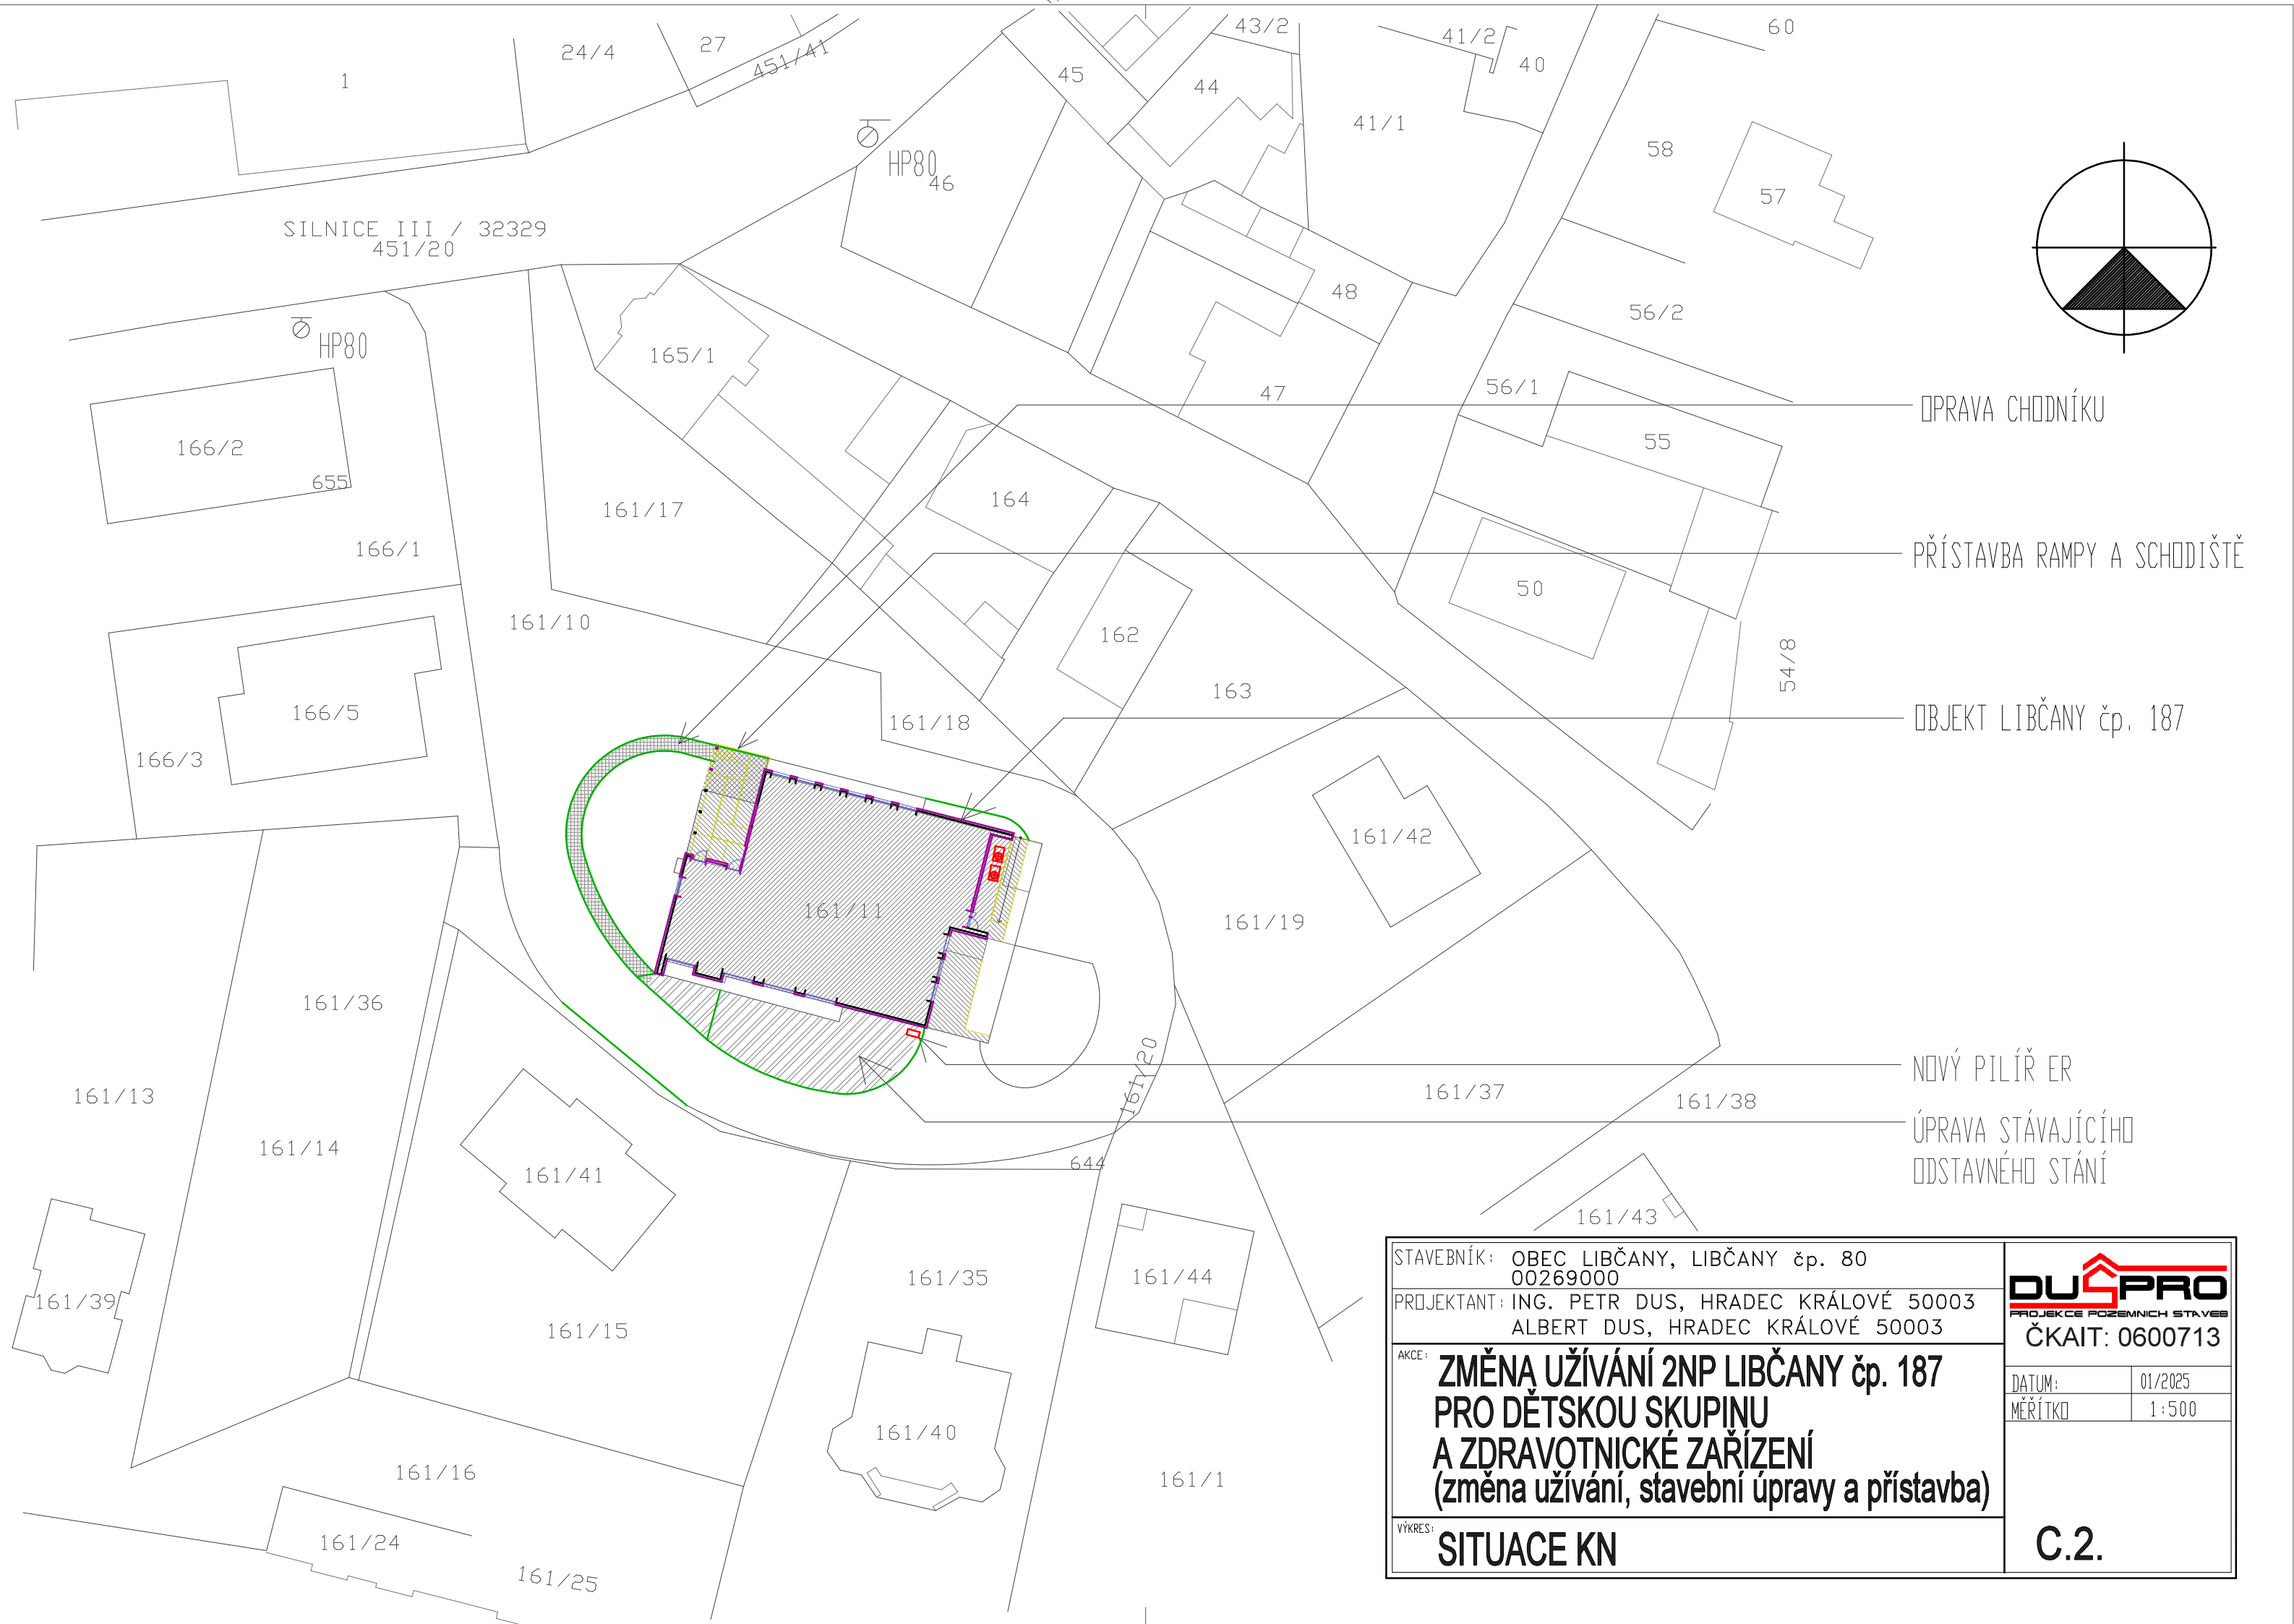

STAVEBNÍK: OBEC LIBČANY, LIBČANY čp. 80 00269000		DUŠPRO PROJEKCE POZEMNÍCH STAVĚB ČKAIT: 0600713	
PROJEKTANT: ING. PETR DUS, HRADEC KRÁLOVÉ 50003 ALBERT DUS, HRADEC KRÁLOVÉ 50003			
AKCE: ZMĚNA UŽÍVÁNÍ 2NP LIBČANY čp. 187 PRO DĚTSKOU SKUPINU A ZDRAVOTNICKÉ ZAŘÍZENÍ (změna užívání, stavební úpravy a přístavba)		DATUM:	01/2025
		MĚŘÍTKO	1:500
VÝKRES: SITUACE KN		C.2.	