


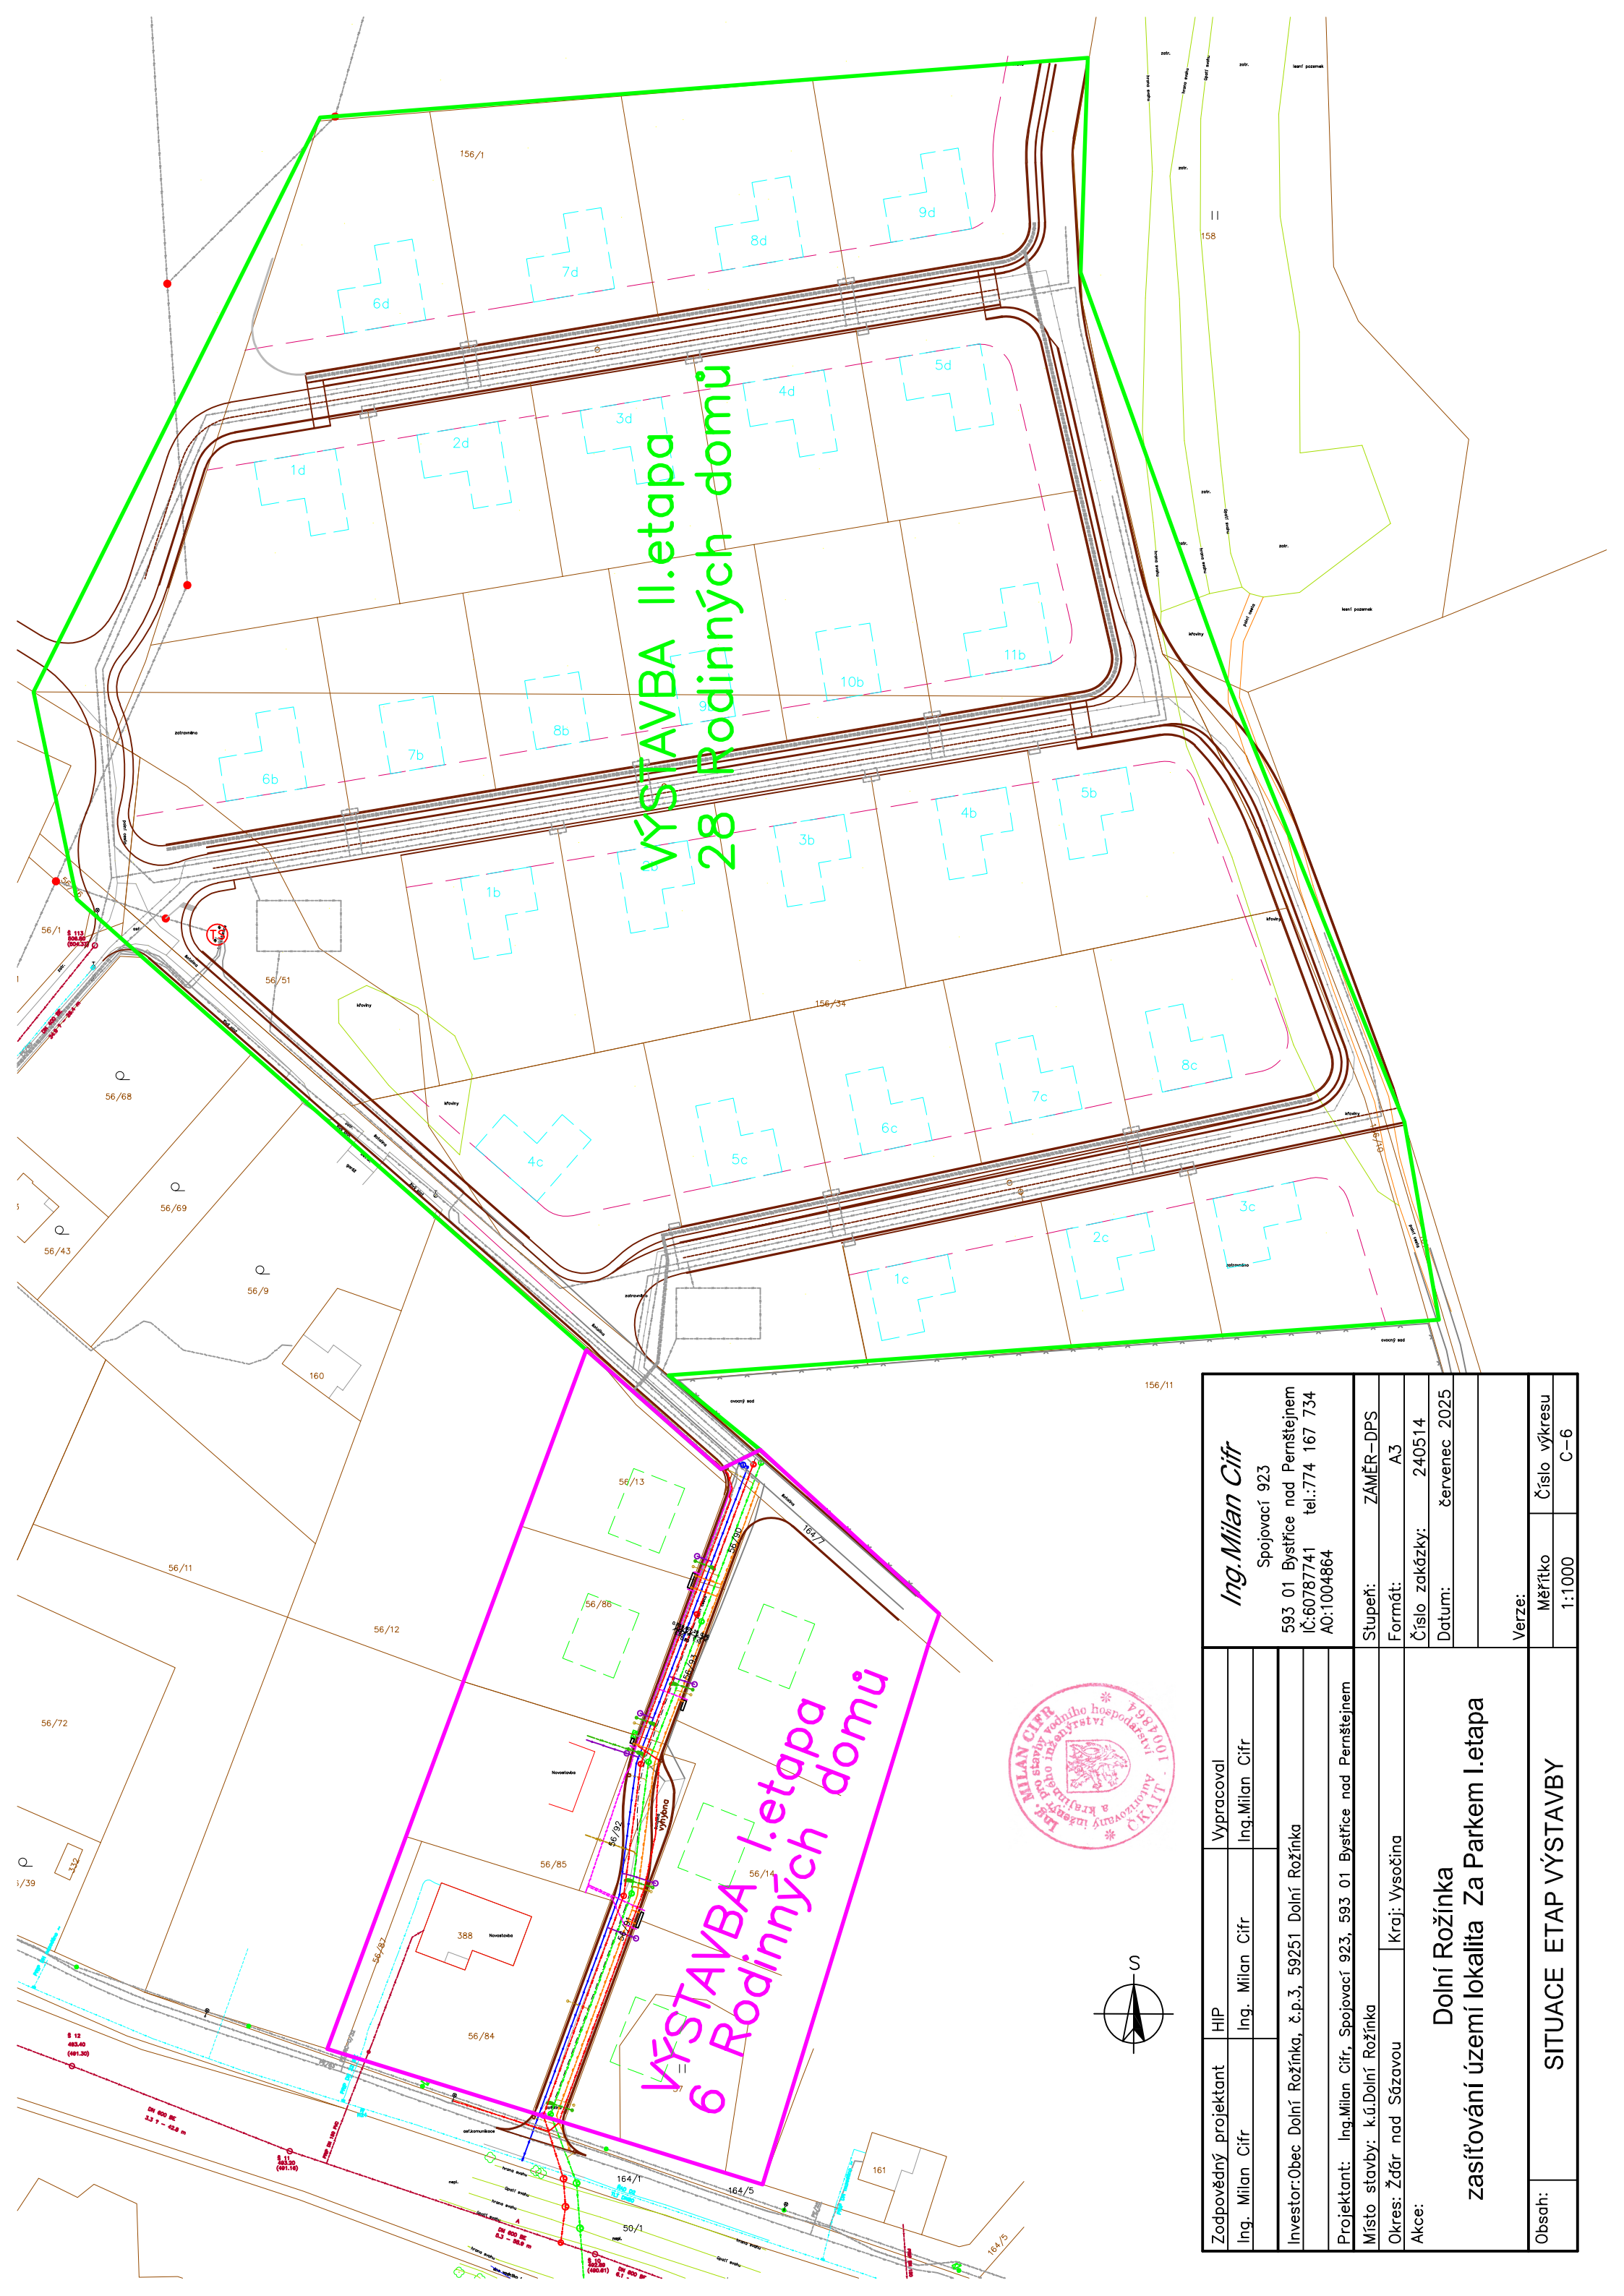

Zodpovědný projektant		HIP	Vypracoval	
Ing. Milan Cíř		Ing. Milan Cíř	Ing. Milan Cíř	
Investor: Obec Dolní Rožínka, č.p.3, 59251 Dolní Rožínka				
Projektant: Ing. Milan Cíř, Spojovací 923, 593 01 Bystřice nad Pernštejnem				
Místo stavby: k.ú. Dolní Rožínka				
Okres: Žďár nad Sázavou		Kraj: Vysočina		
Akce: Dolní Rožínka zasíťování území lokalita Za Parkem I. etapa				
Obsah:		SITUACE ETAP VÝSTAVBY		