


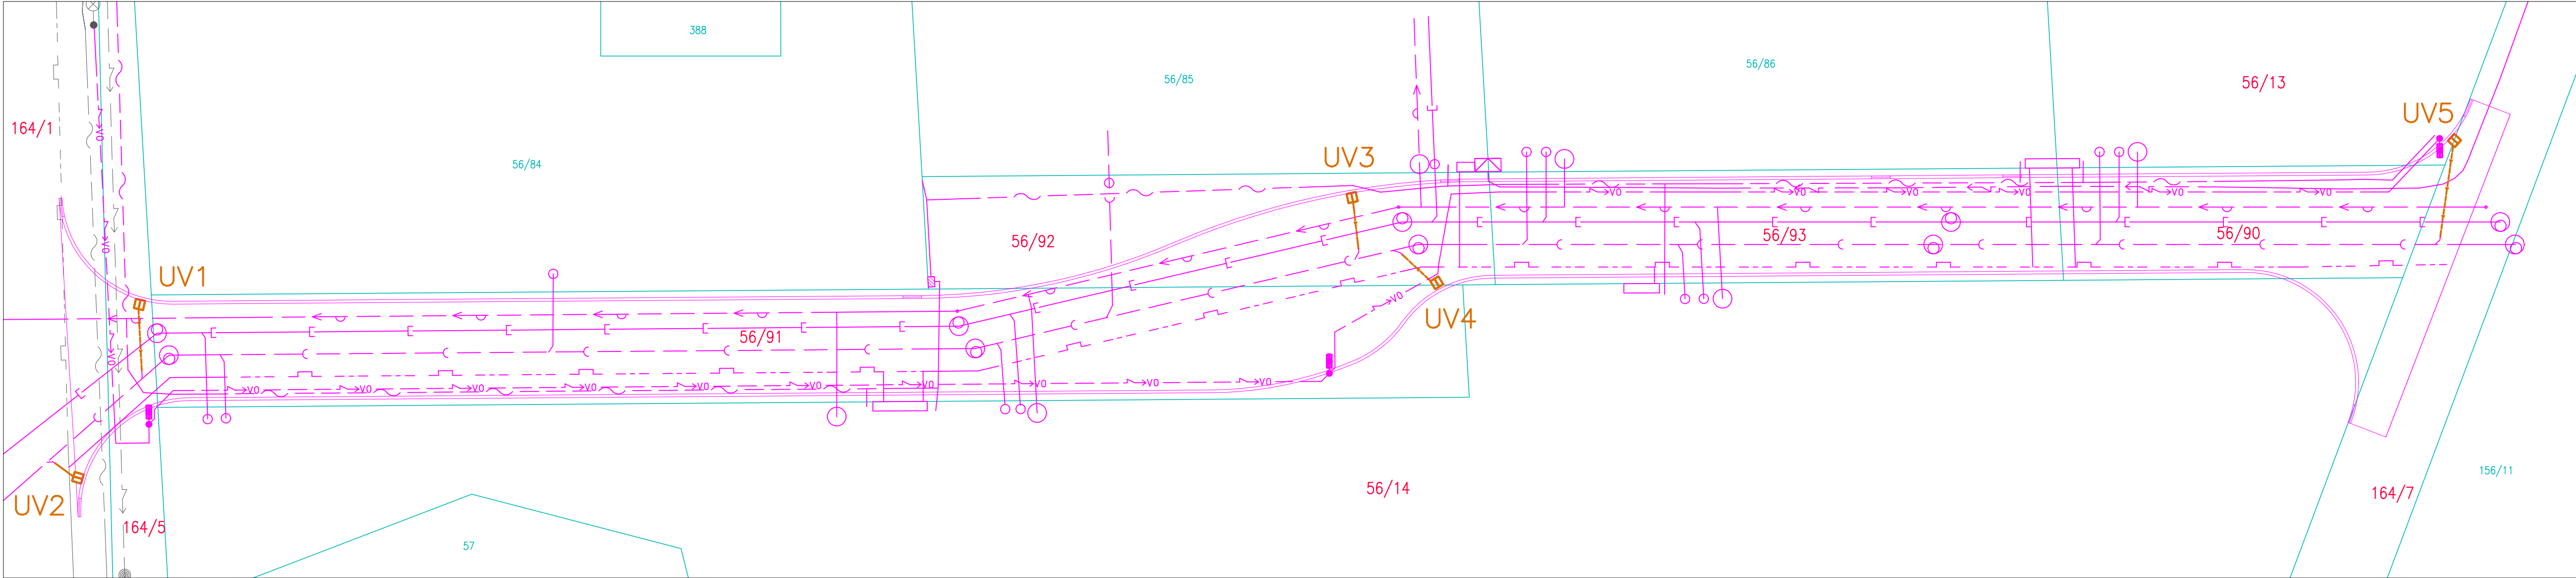

LEGENDA BAREV

- HRANICE PARCEL
- HRANICE PLOCH DLE KN
- HRANICE NOVÉ KOMUNIKACE


LEGENDA NOVÝCH SÍTÍ (ŘEŠENÝCH V SAMOSTATNÝCH PROJEKTECH)

- VEDENÍ NN
- VODOVOD
- KANALIZACE SPLAŠKOVÁ
- KANALIZACE DEŠTOVÁ
- PLYN
- SDĚLOVACÍ KABEL
- VEŘEJNÉ OSVĚTLENÍ


LEGENDA STÁVAJÍCÍCH SÍTÍ

- VEDENÍ NN
- VODOVOD
- KANALIZACE SPLAŠKOVÁ
- PLYN STL
- SDĚLOVACÍ KABEL

VZOROVÉ SCHÉMA ULIČNÍ VPUSTI

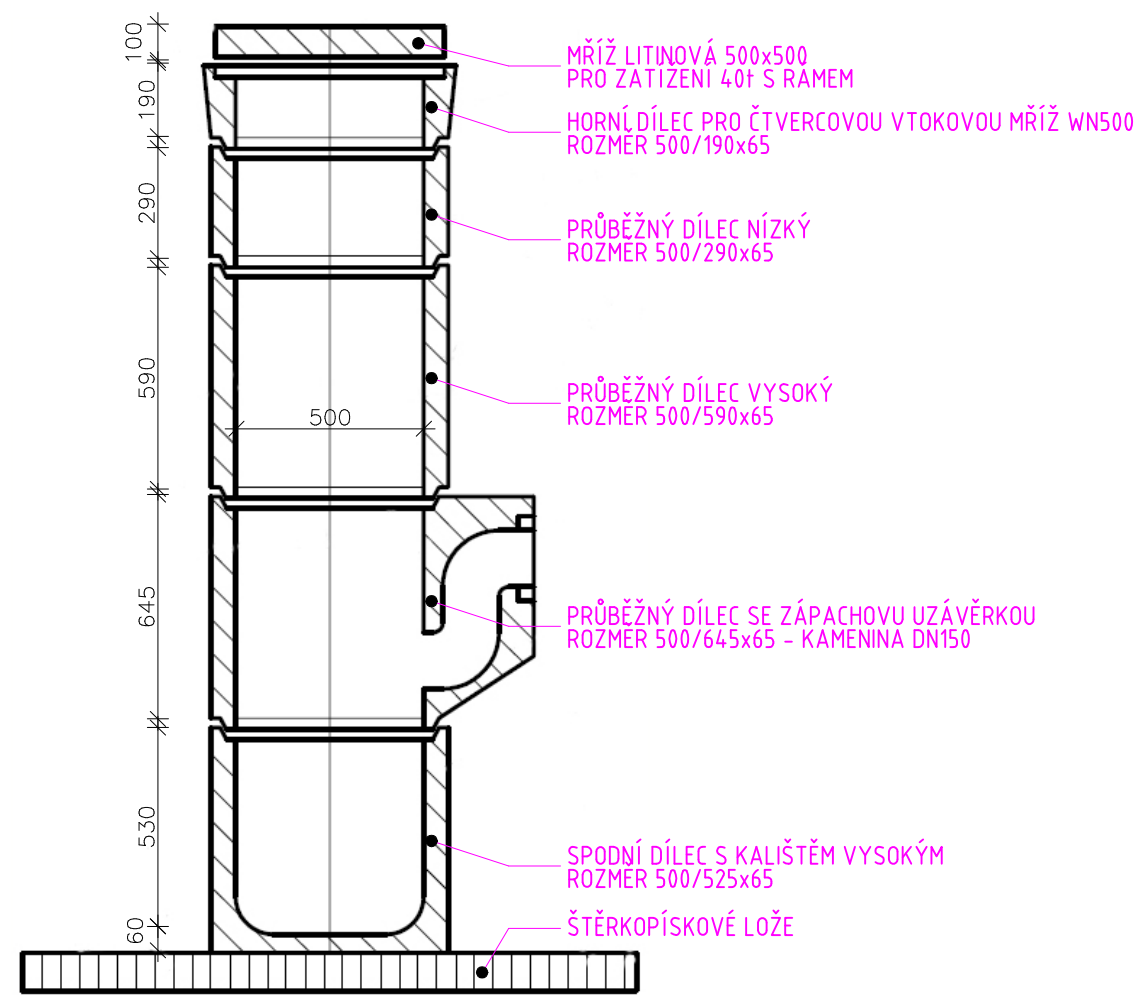

VZOROVÉ ULOŽENÍ KANALIZACE Z PLASTU

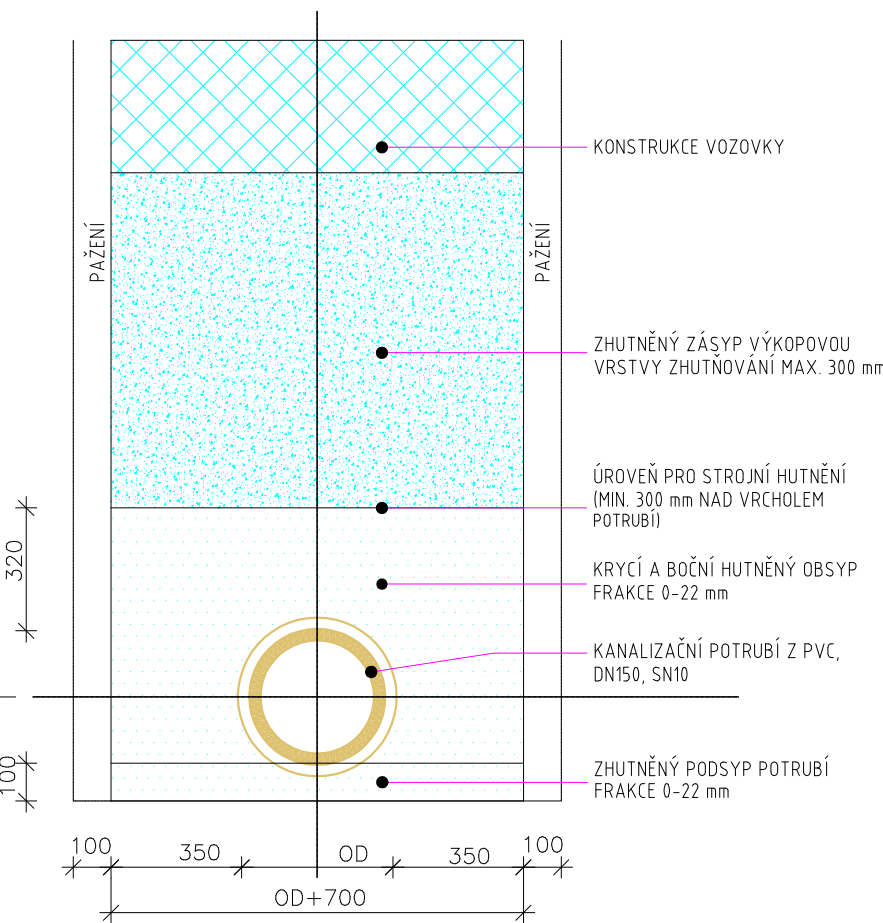

ULIČNÍ VPUST UV1–5

- DEŠŤOVÁ VPUŠŤ S KALIŠTĚM, SIFONEM A ZÁPACHOVOU UZÁVĚROU
- Z PREFABRIKOVANÝCH DÍLŮ
- OBRUBNIKOVÁ MŘÍŽ PRO ULIČNÍ VPUSTI PRO ZATÍŽENÍ B125, LITINA, 500x500

LEGENDA ULIČNÍCH VPUSTÍ

- POTRUBÍ PVC DN160 SN8 PRO NAPOJENÍ NOVÉ ULIČNÍ VPUSTI



NOVÁ ULIČNÍ VPUŠŤ S KALIŠTĚM,
SIFONEM A ZÁPACHOVOU UZÁVĚROU

POZNÁMKA

ULOŽENÍ POTRUBÍ MUSÍ BÝT PROVEDENO DLE ČSN EN 1610.
V SOULADU S VYHLÁŠKOU č. 591/2006 Sb. BUDE RÝHA VÝKOPU PAŽENA.

	ZODPOVĚDNÝ PROJEKTANT Ing. Jan ČERVINKA	KESPADNE, s.r.o. IČ 28649320, DIČ CZ28649320 Rutisko 251 Rutisko-Bolanec, 756 62 tel.: 731 722 498, 774 074 719	
	VYPRACOVAL Ing. Jan ČERVINKA		
INVESTOR: Obec Dolní Rožínka, Dolní Rožínka 3, 592 51 Dolní Rožínka		MÍSTO STAVBY: KÚ Dolní Rožínka, parcelní čísla 56/13, 56/14, 56/90, 56/91, 56/92, 56/93, 164/1, 164/5, 164/7	
AKCE: DOLNÍ ROŽÍNKA zasil'ování území lokalita Za parkem I. etapa SO 101 KOMUNIKACE		FORMÁT:	A2+
		DATUM:	07/2025
		STUPEŇ:	DPS
		ČÍSLO ZAKÁZKY:	
		MĚŘÍTKO:	1:200
OBSAH: ULIČNÍ VPUSTI		ČÍSLO VÝKRESU:	D-1.8

Jákoľov řízení či romnořování tohoto materiálu či jeho části a nakládání s ním pro jiný účel, než bylo určeno, je zakázáno a podléhá autorskému zákonu. Všechna práva vyhrazena.