

ÚZEMÍ
POVRCH

ŠACHTY

VZDALENOST ŠACHET

Byštica n.p.
šachťová komunikace

15.10

8.50

13.50

43.00

24.30

27.50

31.10

V01

ŠD1

ŠD2

ŠD3

ŠD4


ŠD5

ŠD6

ŠD7

Podélný profil
dešťové kanalizace D1

MĚŘÍTKO 1:250 / 1:100

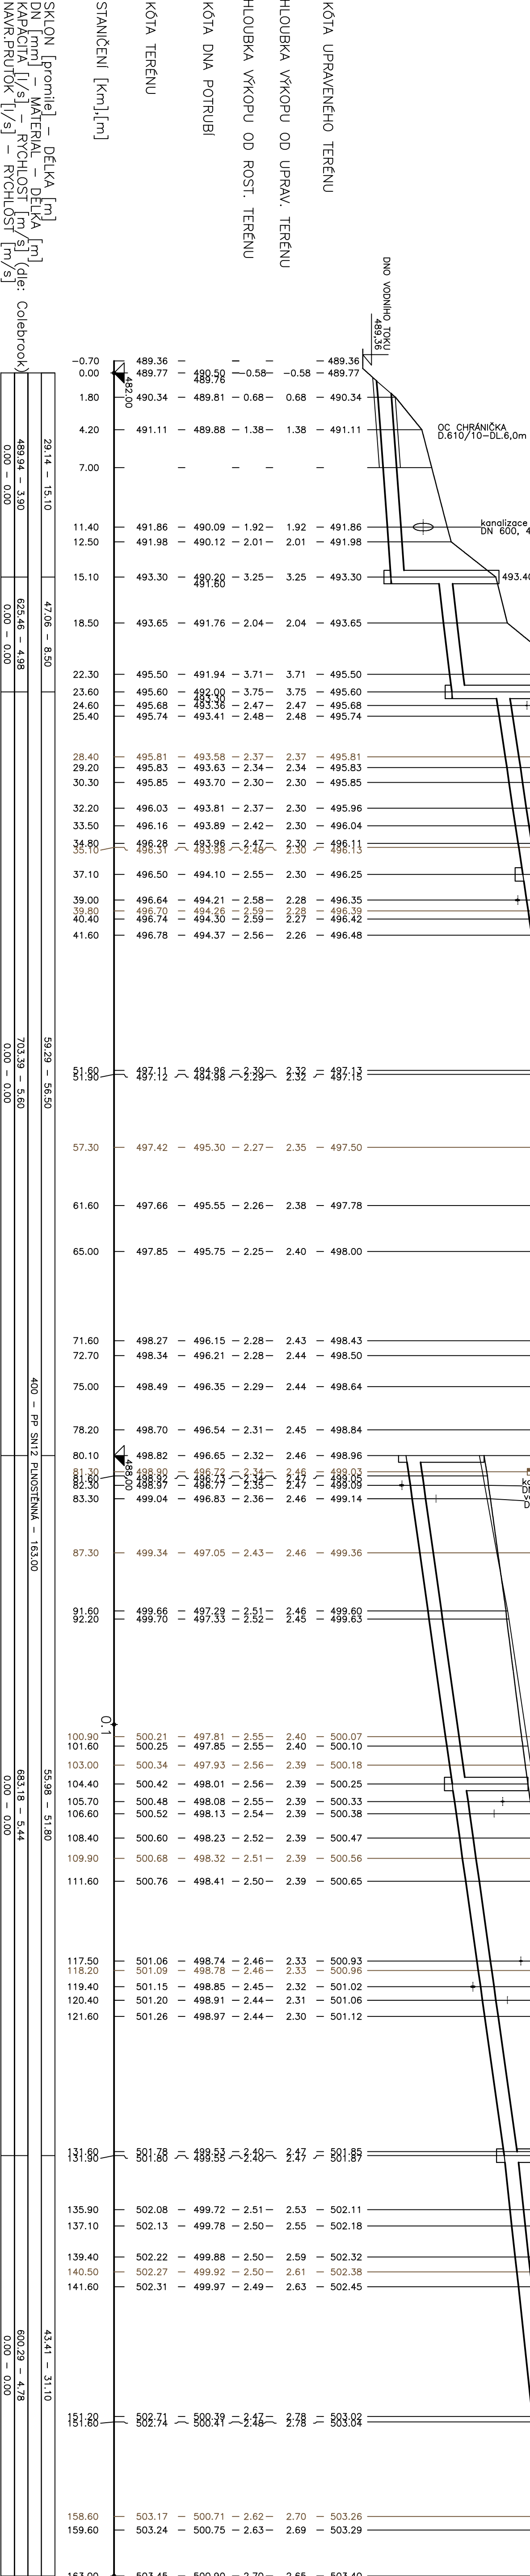

SKLON [promile] – DELKA [m]	29.14 – 15.10	47.06 – 8.50	59.29 – 56.50	55.98 – 51.80	43.41 – 31.10
DN [mm] – MATERIÁL – DELKA [m] (dle: Colebrook)	489.94 – 3.90	625.46 – 4.98	703.39 – 5.60	683.18 – 5.44	600.29 – 4.78
KAPACITA [l/s] – RYCHLOST [m/s]	0.00 – 0.00	0.00 – 0.00	0.00 – 0.00	0.00 – 0.00	0.00 – 0.00
NAVR.PRUTOK [l/s] – RYCHLOST [m/s]	0.00 – 0.00	0.00 – 0.00	0.00 – 0.00	0.00 – 0.00	0.00 – 0.00



Ing. Milan Čížek Společnost 923 593 01 Byšovice nad Pernštejnem IČ:60787741 tel.:774 167 734 AO:1004864			Stupeň: ZAMÉR-DPS	
Projektant: Ing.Milan Čížek, Společnost 923, 593 01 Byšovice nad Pernštejnem		Místo stavby: k.ú.Dolní Rožínka		
Okres: Žďar nad Sázavou		Kraj: Vsočina		
Adresa: Dolní Rožínka		Číslo zakázky: 240514		
zastřihování území lokalita Za Parkem I.etapa		Datum: červenec 2025		
		Příloha:		
Stavba: SO 301 DEŠŤOVÁ KANALIZACE		D-2		
Obsah: PODELNÝ PROFIL DEŠŤOVÉ KANALIZACE		Měřítko 1:1250/100 Číslo výkresu D-2.3		