


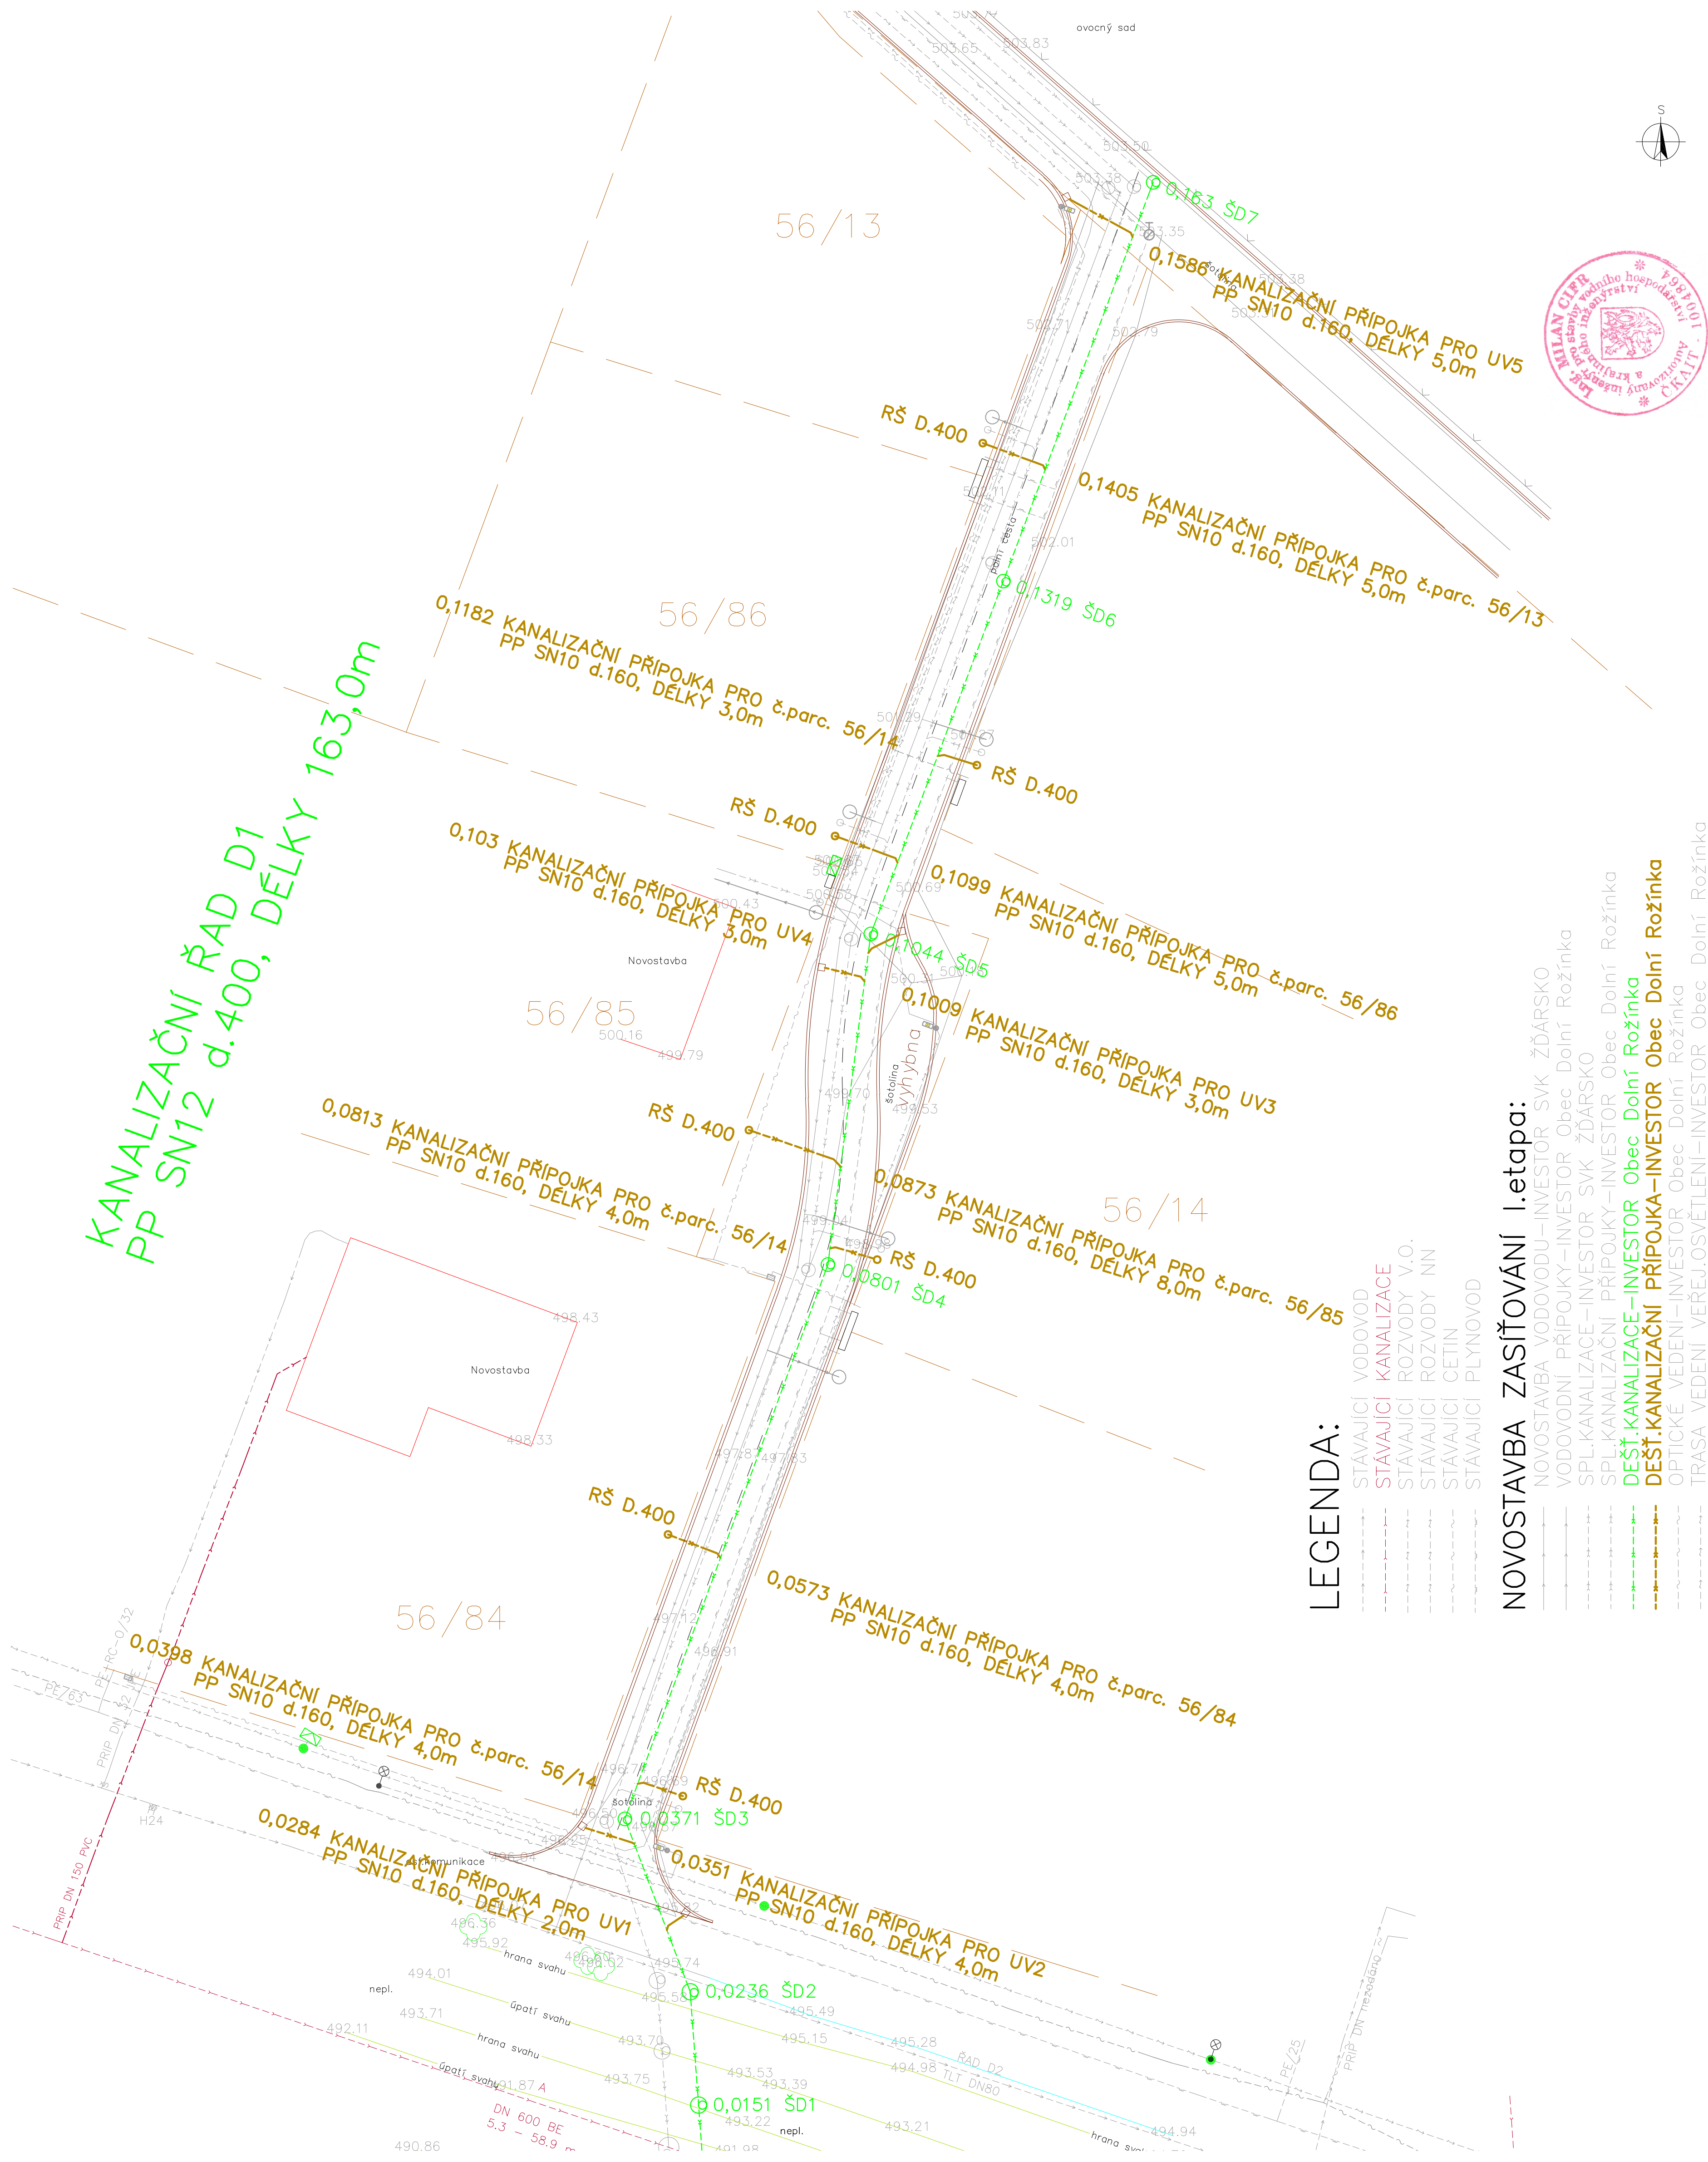

LEGENDA:

- STÁVAJÍCÍ VODOVOD
- STÁVAJÍCÍ KANALIZACE
- STÁVAJÍCÍ ROZVODY V.O.
- STÁVAJÍCÍ ROZVODY NN
- STÁVAJÍCÍ CETIN
- STÁVAJÍCÍ PLYNOVOD

NOVOSTAVBA ZASIŤOVÁNÍ I.etapa:

- NOVOSTAVBA VODOVODU—INVESTOR SVK ŽDÁRSKO
- VODOVODNÍ PŘÍPOJKY—INVESTOR Obec Dolní Rožínka
- SPL.KANALIZACE—INVESTOR SVK ŽDÁRSKO
- SPL.KANALIZAČNÍ PŘÍPOJKY—INVESTOR Obec Dolní Rožínka
- DEŠŤ.KANALIZACE—INVESTOR Obec Dolní Rožínka
- DEŠŤ.KANALIZAČNÍ PŘÍPOJKA—INVESTOR Obec Dolní Rožínka
- OPTICKÉ VEDENÍ—INVESTOR Obec Dolní Rožínka
- TRASA VEDENÍ VEREJ.OSVĚTLENÍ—INVESTOR Obec Dolní Rožínka
- TRASA VEDENÍ ROZVODŮ NN—INVESTOR Obec Dolní Rožínka
- TRASA PLYNOVODU STL—INVESTOR Obec Dolní Rožínka

NOVOSTAVBA ZASIŤOVÁNÍ II.etapa:

- NOVOSTAVBA VODOVODU—INVESTOR SVK ŽDÁRSKO
- SPL.KANALIZACE—INVESTOR SVK ŽDÁRSKO
- DEŠŤ.KANALIZACE—INVESTOR Obec Dolní Rožínka
- OPTICKÉ VEDENÍ—INVESTOR Obec Dolní Rožínka
- TRASA VEDENÍ VEREJ.OSVĚTLENÍ—INVESTOR Obec Dolní Rožínka
- TRASA VEDENÍ ROZVODŮ NN—INVESTOR Obec Dolní Rožínka
- TRASA PLYNOVODU STL—INVESTOR Obec Dolní Rožínka

STÁVAJÍCÍ INŽENÝRSKÉ SÍTĚ JSOU ZAKRESLENY DLE PODKLADŮ JEDNOTLIVÝCH PROVOZOVATELŮ.
PŘED ZAHÁJENÍM STAVBY JE NUTNO JEJICH POLOHU A HLUBIKU VYTÝČIT.

Zodpovědný projektant	Ing. Milan Cíř	HIP	Ing. Milan Cíř	Vypracoval	Ing. Milan Cíř
Investor: Obec Dolní Rožínka, č.p.3, 592 51 Dolní Rožínka	Ing. Milan Cíř				
Projektant: Ing. Milan Cíř, Společnost 923, 593 01 Bečice nad Pernštejnem	Ing. Milan Cíř				
Místo stavby: k.ú. Dolní Rožínka	Ing. Milan Cíř				
Okres: Žďár nad Sázavou	Ing. Milan Cíř				
Ákce:	Ing. Milan Cíř				
Stupeň:	Ing. Milan Cíř				
Formát:	Ing. Milan Cíř				
Číslo zakázky:	Ing. Milan Cíř				
Datum:	Ing. Milan Cíř				
Průběh:	Ing. Milan Cíř				
Stavba:	Ing. Milan Cíř				
Obsah:	Ing. Milan Cíř				

D-5.1

PODROBNÁ SITUACE DEŠŤOVÝCH KANAL. PŘÍPOJEK