


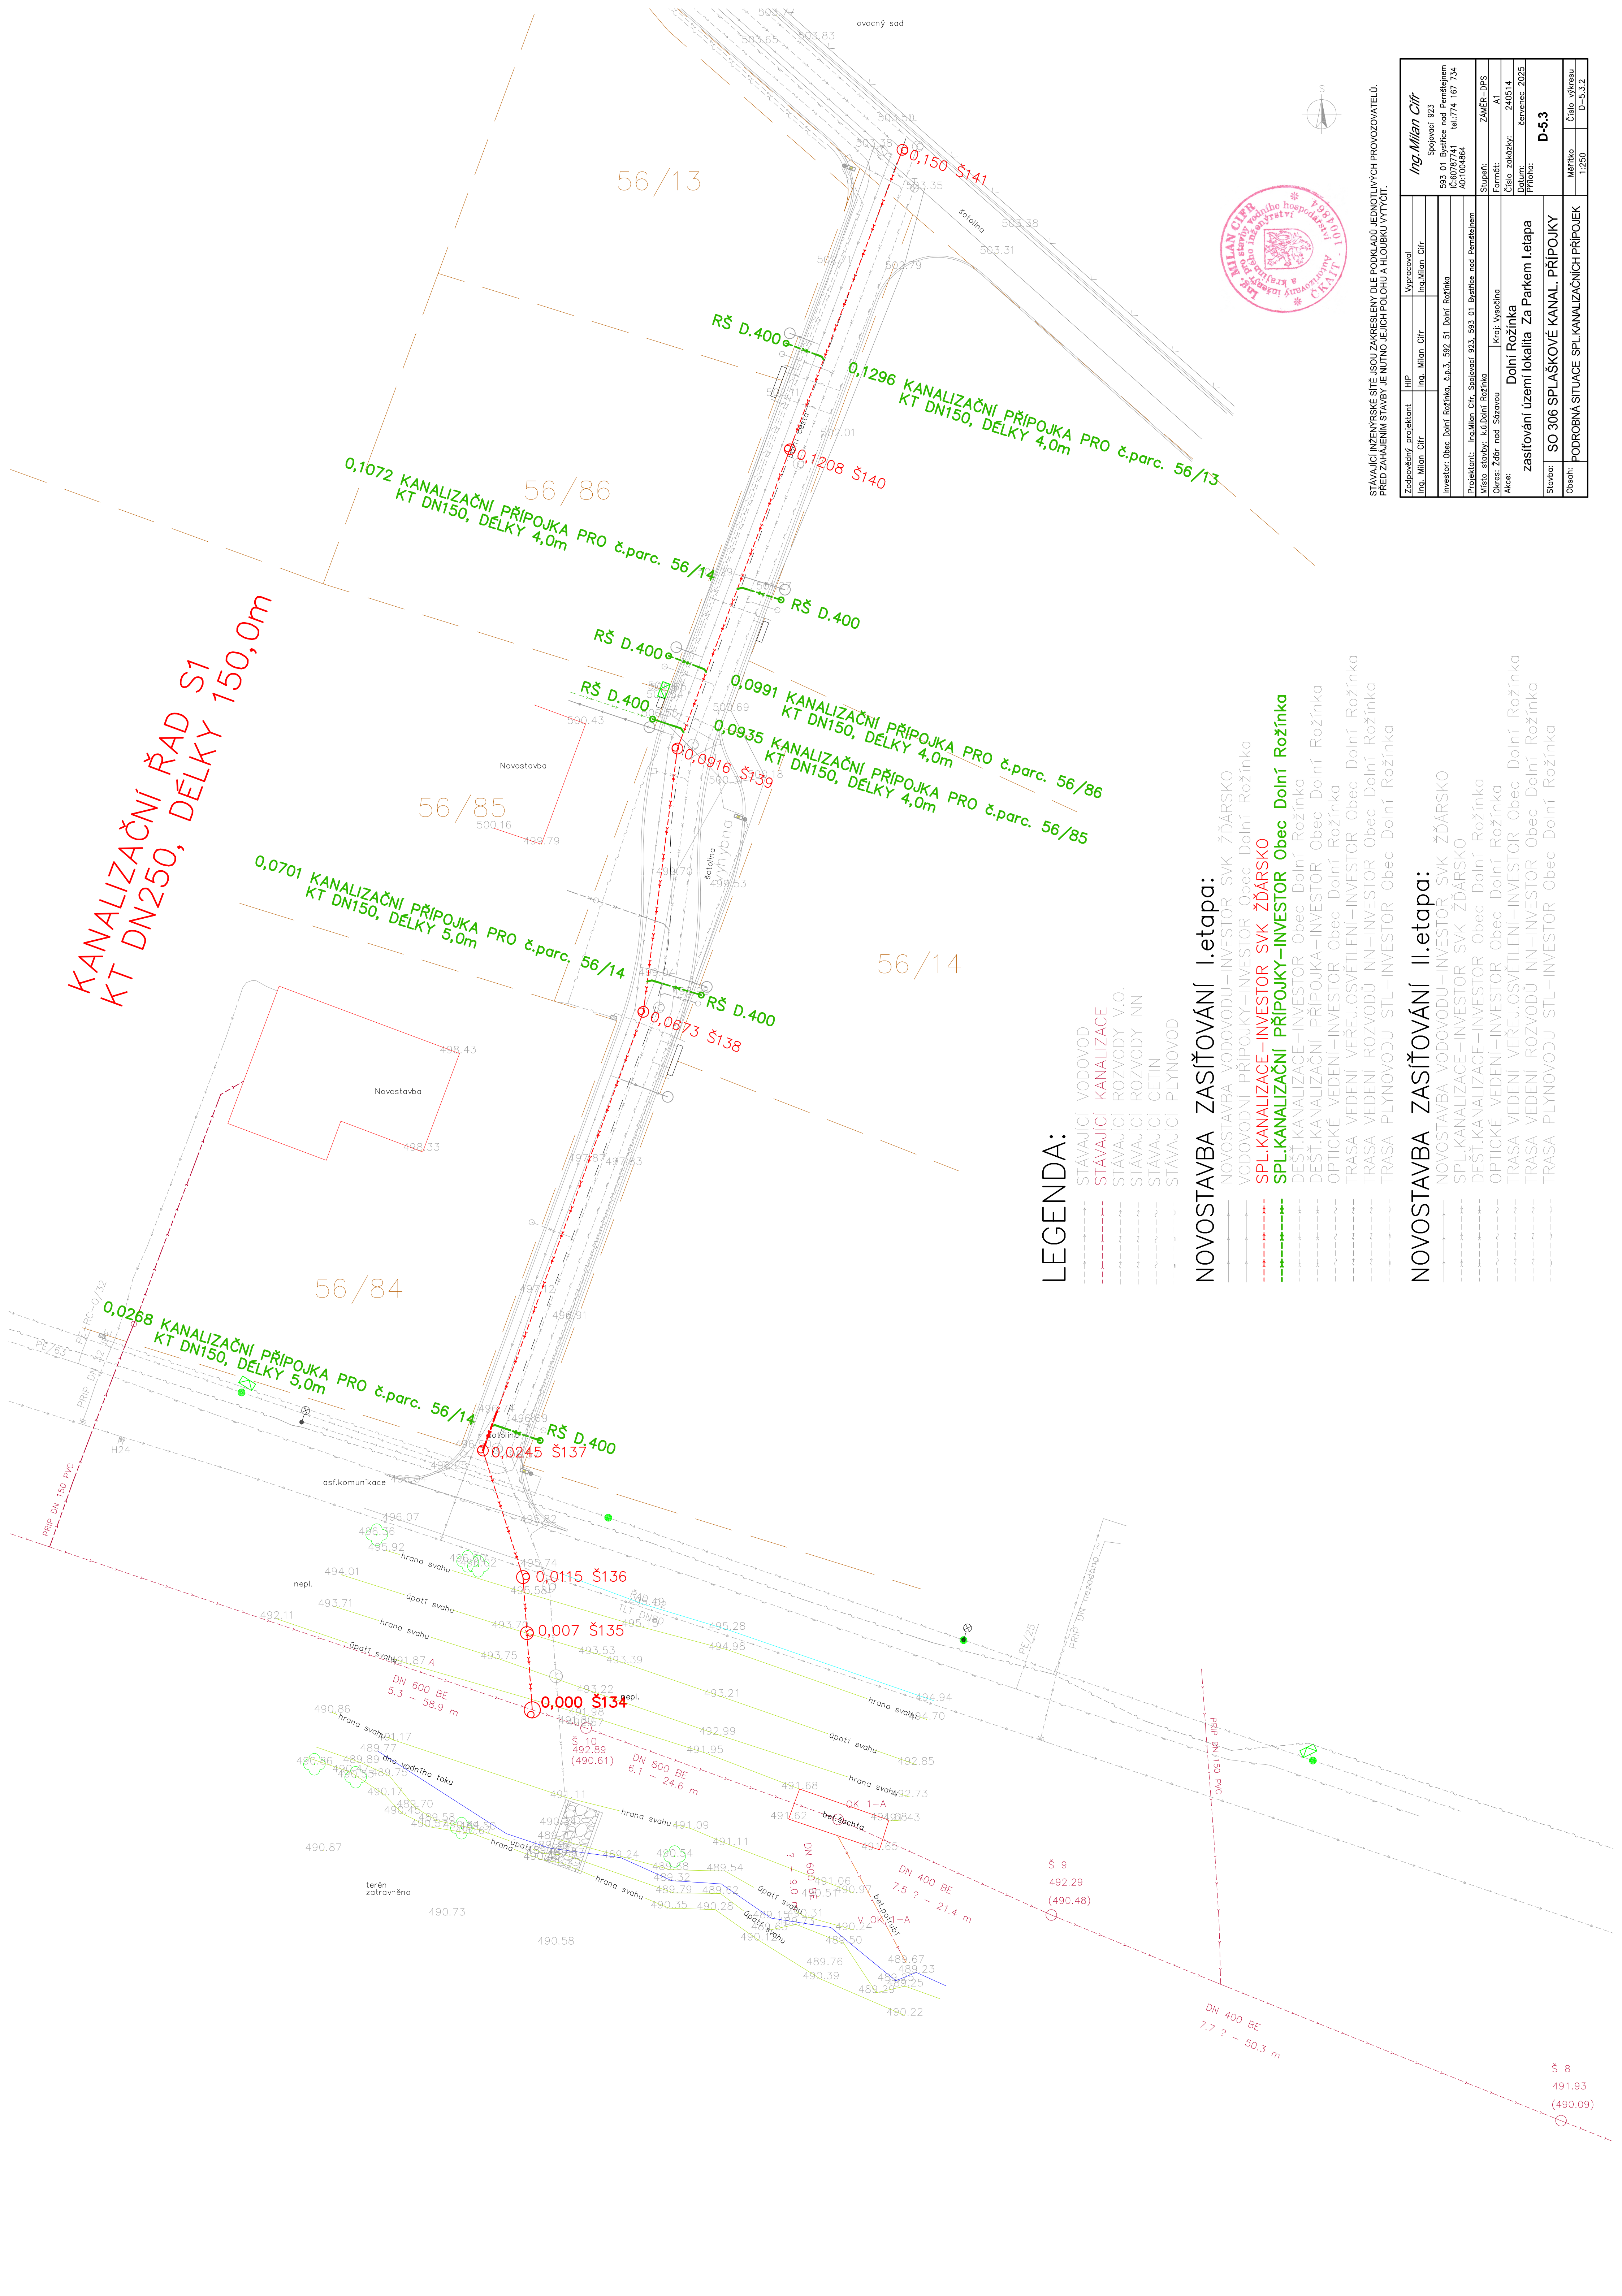

KANALIZAČNÍ ŘAD S1
KT DN250, DÉLKY 150,0m

LEGENDA:

- STÁVAJÍCÍ VODOVOD
- STÁVAJÍCÍ KANALIZACE
- STÁVAJÍCÍ ROZVODY V.O.
- STÁVAJÍCÍ ROZVODY NN
- STÁVAJÍCÍ CETIN
- STÁVAJÍCÍ PLYNOVOD

NOVOSTAVBA ZASIŤOVÁNÍ I.etapa:

- NOVOSTAVBA VODOVODU—INVESTOR SVK ŽDÁRSKO
- VODOVODNÍ PŘÍPOJKY—INVESTOR Obec Dolní Rožínka
- SPL.KANALIZACE—INVESTOR SVK ŽDÁRSKO**
- SPL.KANALIZAČNÍ PŘÍPOJKY—INVESTOR Obec Dolní Rožínka**
- DEŠŤ.KANALIZACE—INVESTOR Obec Dolní Rožínka
- DEŠŤ.KANALIZAČNÍ PŘÍPOJKA—INVESTOR Obec Dolní Rožínka
- OPTICKÉ VEDENÍ—INVESTOR Obec Dolní Rožínka
- TRASA VEDENÍ VEŘEJ.OSVĚTLENÍ—INVESTOR Obec Dolní Rožínka
- TRASA VEDENÍ ROZVODU NN—INVESTOR Obec Dolní Rožínka
- TRASA PLYNOVODU STL—INVESTOR Obec Dolní Rožínka

NOVOSTAVBA ZASIŤOVÁNÍ II.etapa:

- NOVOSTAVBA VODOVODU—INVESTOR SVK ŽDÁRSKO
- SPL.KANALIZACE—INVESTOR SVK ŽDÁRSKO
- DEŠŤ.KANALIZACE—INVESTOR Obec Dolní Rožínka
- OPTICKÉ VEDENÍ—INVESTOR Obec Dolní Rožínka
- TRASA VEDENÍ VEŘEJ.OSVĚTLENÍ—INVESTOR Obec Dolní Rožínka
- TRASA VEDENÍ ROZVODU NN—INVESTOR Obec Dolní Rožínka
- TRASA PLYNOVODU STL—INVESTOR Obec Dolní Rožínka

STÁVAJÍCÍ INŽENÝRSKÉ SÍTĚ JSOU ZAKRESLENY DLE PODKLADU JEDNOTLIVÝCH PROVOZOVATELŮ.
PŘED ZAHÁJENÍM STAVBY JE NUTNO JEJICH POLOHU A HLUBKU VYTÝČIT.

Ing. Milan Cíř		Společnost 923 593 01 Bystrice nad Pernštejnem IČ:60787741 tel.:774 167 734 AČ:1004684	
Zodpovědný projektant Ing. Milan Cíř		Výpracoval Ing. Milan Cíř	
Investor: Obec Dolní Rožínka, č.p.3, 592 51 Dolní Rožínka		Projektant: Ing. Milan Cíř, Společnost 923, 593 01 Bystrice nad Pernštejnem	
Místo stavby: k.ú.Dolní Rožínka		Stupeň: ZÁMĚR—DPS	
Okres: Žďár nad Sázavou		Formát: A1	
Akce: Dolní Rožínka		Číslo zakázky: 240514	
zastřešení území lokalita Za Parkem I.etapa		Datum: červenec 2025	
		Příloha: D-5.3	
Stavba: SO 306 SPLAŠKOVÉ KANAL. PŘÍPOJKY		Měřítko	
Obsah: PODROBNÁ SITUACE SPL. KANALIZAČNÍCH PŘÍPOJEK		Číslo výkresu D-5.3.2	