
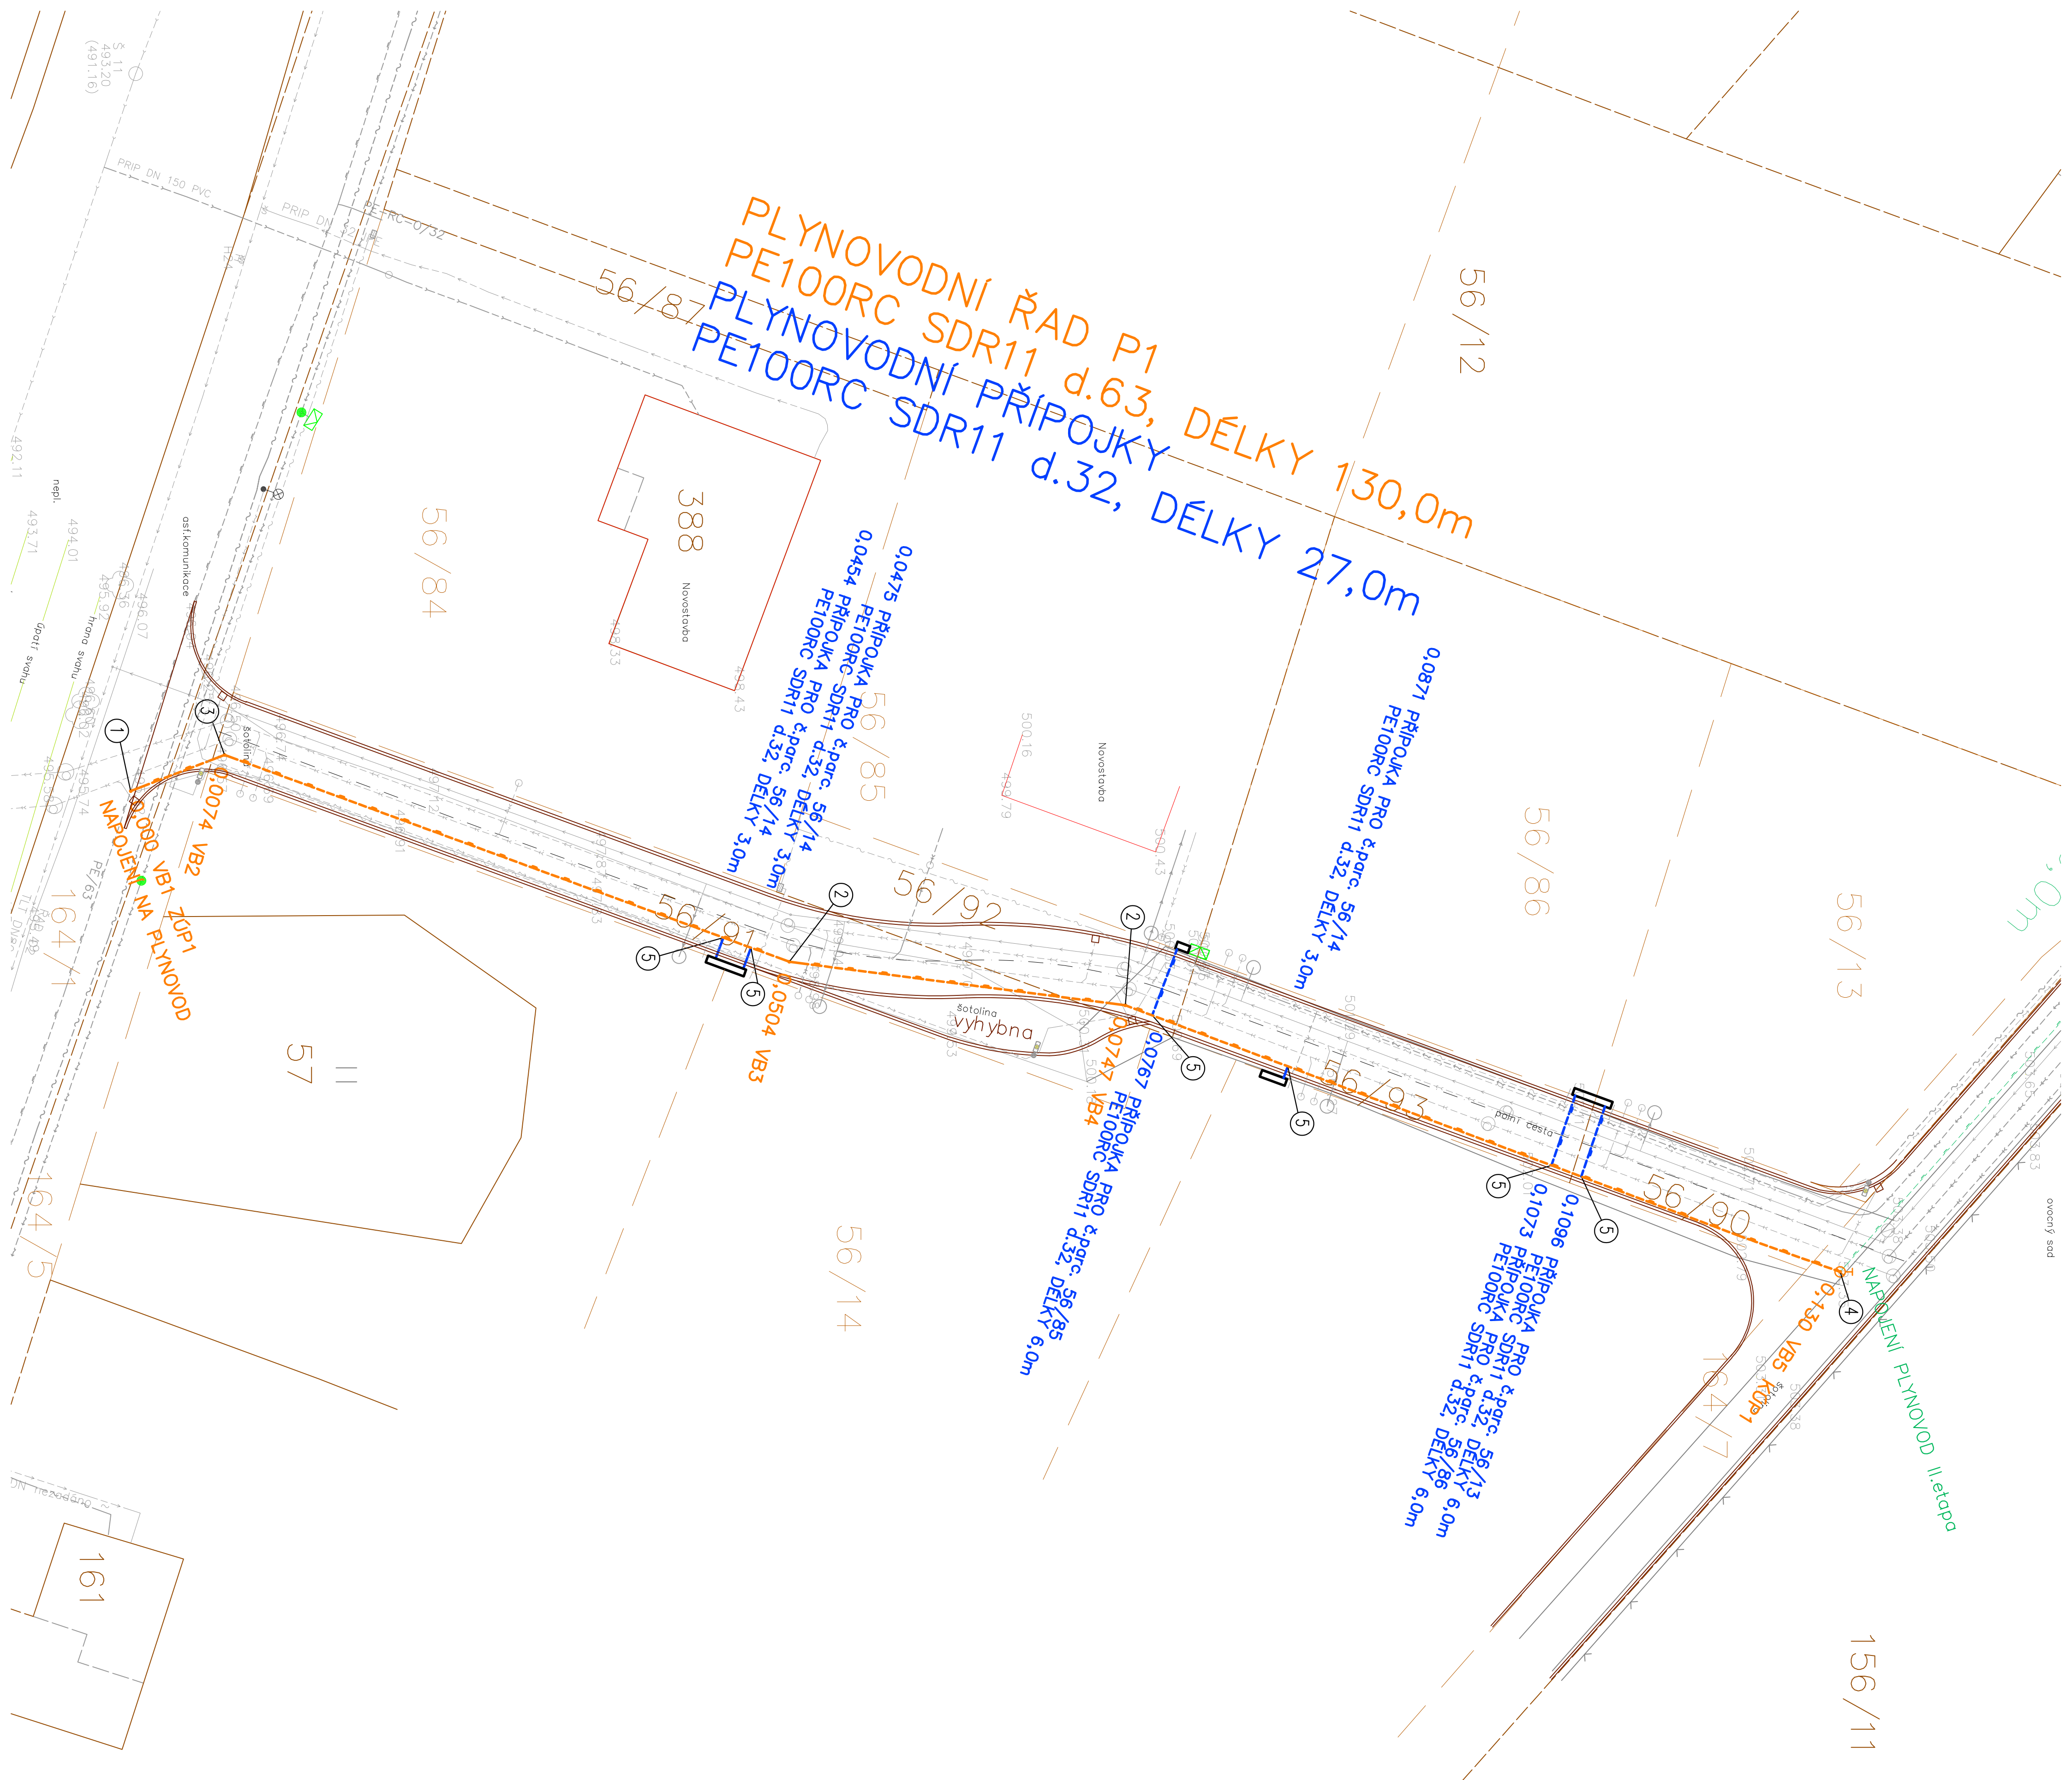


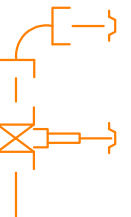

LEGENDA:

- | | |
|---|--|
| 1 |  <p>1x ELEKTRO T-kus PE 100 SDR11 d.63/d.63
 1x OBLOUK 30° PE 100RC SDR11 d.63
 2x ELEKTROSPOLKA PE 100 SDR11 d.63</p> |
| 2 |  <p>1x OBLOUK 11° PE 100RC SDR11 d.63</p> |
| 3 |  <p>1x ELEKTROKOLENO 45° PE 100 SDR11 d.63</p> |
| 4 |  <p>1x UZAVRACÍ VENTIL BIR d. 63, PE 100
 1x ZS TELESKOPICKÁ PRO BIR d.63, 0,7-1,0 m
 2x PODLAŽOVÁ DESKA ŠOUPATKOVÁ
 2x ULIČNÍ POKLOP LITINOVÝ
 1x ELEKTROKOLENO 90°, d.63
 1x ELEKTROSPOLKA PE100 SDR11 d.63</p> |
| 5 |  <p>1x ELEKTROTVAROVKA MARIACI T-kus 360° PE d.63/d.32
 1x ELEKTROSPOLKA PE100 SDR11 d.32</p> |

NOVOSTAVBA ZASÍŤOVÁNÍ I. etapa:

NOVOSTAVBA ZASÍŤOVÁNÍ II.etapa:

- NOVOSTAVBA VODOVODU INVESTOR SVK ŽĎARSKO
SPL.KANALIZACE – INVESTOR SVK ŽĎARSKO
DEŠT.KANALIZACE – INVESTOR Obec Dolní Rožínka
OPTICKÉ VEDENÍ – INVESTOR Obec Dolní Rožínka
TRASA VEDENÍ VERELOSVĚTLENÍ – INVESTOR Obec Dolní Rožínka
TRASA VEDENÍ ROZVODŮ NN – INVESTOR Obec Dolní Rožínka
TRASA PLYNOVODU STL – INVESTOR Obec Dolní Rožínka

Ing.
Leoš
Pohanka

Digitálně podepsal Ing. Leoš Pohanka
DN: c=CZ, 2.5.4.97=CN=Pohanka, 2.5.4.97=CN=2547707043, o=Česká komora autorizovaných inženýrů a techniků činných ve výstavbě, ou=Elektronické autorizované razítko, ou=1000637, cn=Ing. Leoš Pohanka, sn=Pohanka, givenName=Leoš, serialNumber=P626855, title=E01, tt00
Datum: 2025.07.11 13:28:53 +0200

Zodpovedný pracovník	HIP	Vymazávaný
Inq. Milan Cifr	Inq. Milan Cifr	Inq.Milan Cifr
Investor/Ober: Daimi Režimka, č.p.3, 592 St. Daimi Režimka		
Projektant: Inq.Milan Cifr, Spoločnosť 923, 983 St. Bafica and Penatřimam		
Miesto stavby:	Kúpeľňak Režimka	
Okras:	Zdrav. nad Stavovcu	
Ako:	Kraj: Varsčina	
Daimi Režimka		
zasilovať uzemi kliekta Za Parkem i letapa		
Stavba:	SO 507 PL.YNOVOD A PL.YN.PRIPOUKY	
Obstah:	PODKROBNÁ SITUACE PL.YNOVODU	
Inq. Milan Cifr		
Spoločnosť 923		
593 St. Bafica and Penatřimam č.60(8)/741 tel.714 167 734 AO:1004664		
Štupen:	ZAMR-DBS	
Formát:	A1	
Cislo zadávky:	240514	
Datum:	červenec 2025	
Prijato:		
D-8		
Merkito	Cislo vykazvu	
1.250	D-8.2	