

ÚZEMÍ
POVRCH ÚZEMÍ
PARCELNÍ ČÍSLO


Dolní Rožínka
zeleň

LEGENDA:
1) asfaltová komunikace

Podélný profil plynovodu P1

MĚŘÍTKO 1:250 / 1:100

SKLON [promíle] – DÉLKA [m]
DN [mm] – MATERIÁL – DÉLKA [m]

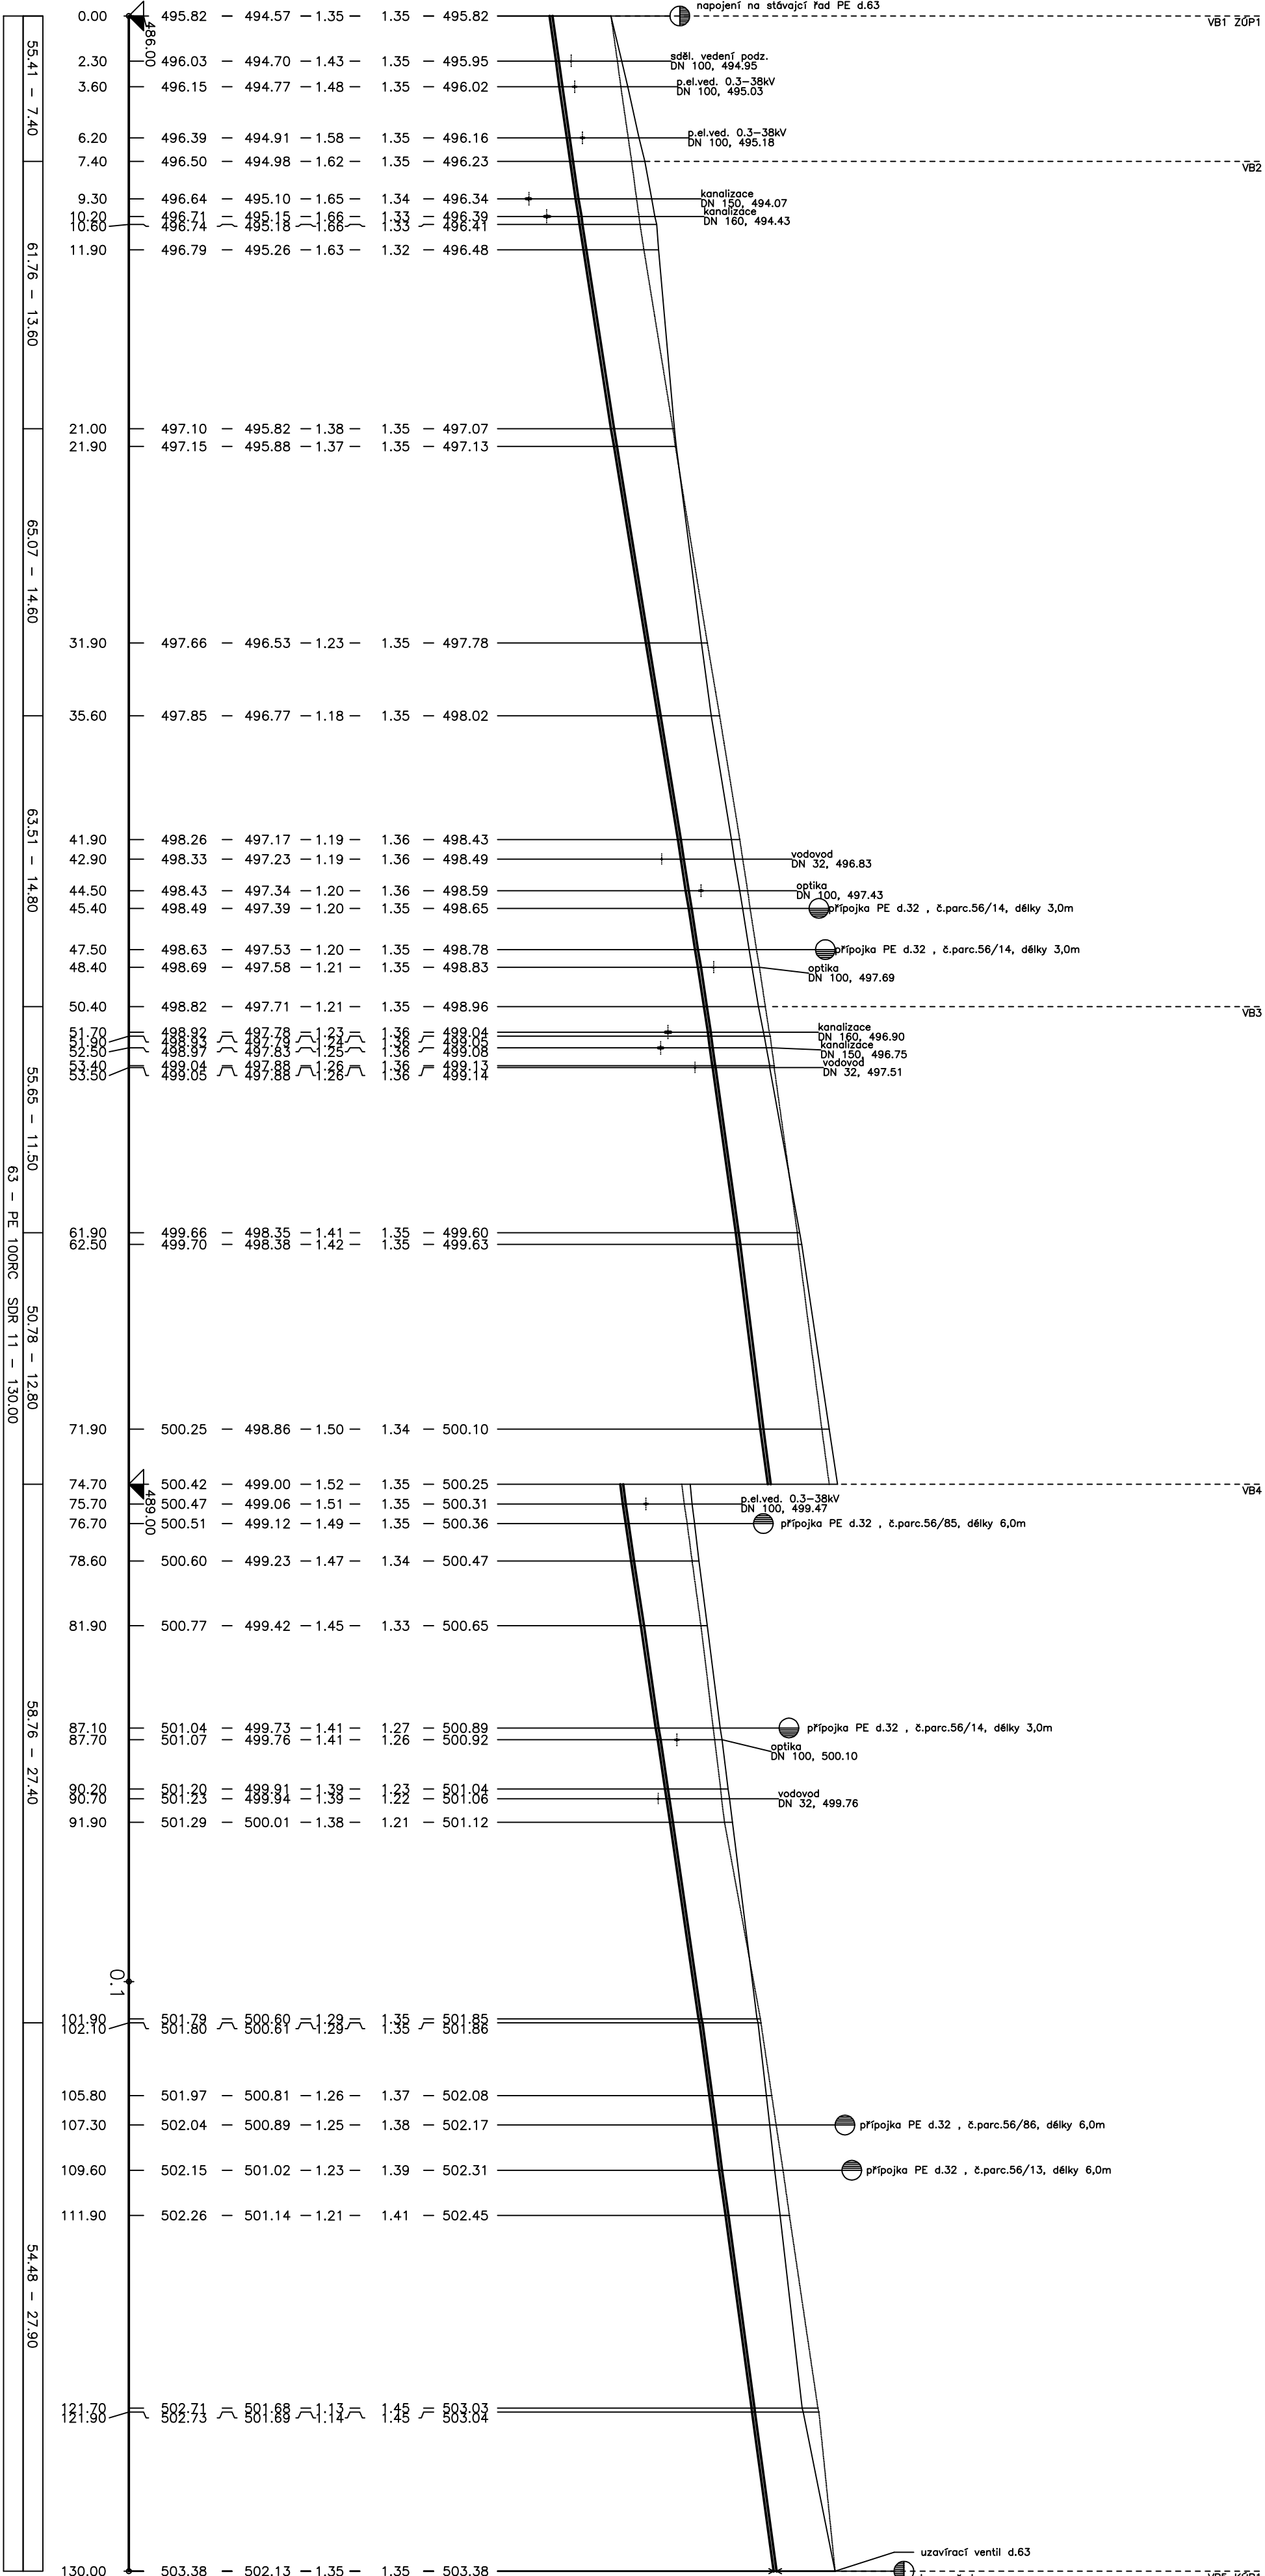

Ing. Leoš Pohanka
Digitalně podepsal Ing. Leoš Pohanka
2.5.6.97=ATRCZ-45770743
o=Ceska komora autorizovanych inzenyru a techniků
ou=1000637 cr=ing
Leoš Pohanka sm Pohanka, gyt=Kunětická 226855, tel=1801 1700
Datum: 2025.07.11 13:00:03 +02'00'

Ing. Milian Cíř Spojovací 923 593 01 Bystřice nad Pernštejnem IČ:60787141 tel.:774 167 734 A0:1004864					
Zodpovědný projektant		HIP	Vpracoval		
Ing. Milian Cíř	Ing. Milian Cíř		Ing.Milian Cíř		
	Investor:Obec Dolní Rožínka, č.p.3, 592 51 Dolní Rožínka				
Projektant: Ing.Milian Cíř, Spojovací 923, 593 01 Bystřice nad Pernštejnem					
Místo stavby: k.ú.Dolní Rožínka					
Okres: Žďar nad Sázavou		Kraj: Vysočina			
Akce: Dolní Rožínka zastřívání území lokalita Za Parkem I,letapa					
Stavba: SO 501 PLYNOVOD A PLYN.PŘÍPOJKY					
Obsah: PODELNÝ PROFIL PLYNOVODU P1					
Měřítko 1:250/100		Číslo výkresu D-8.3			