


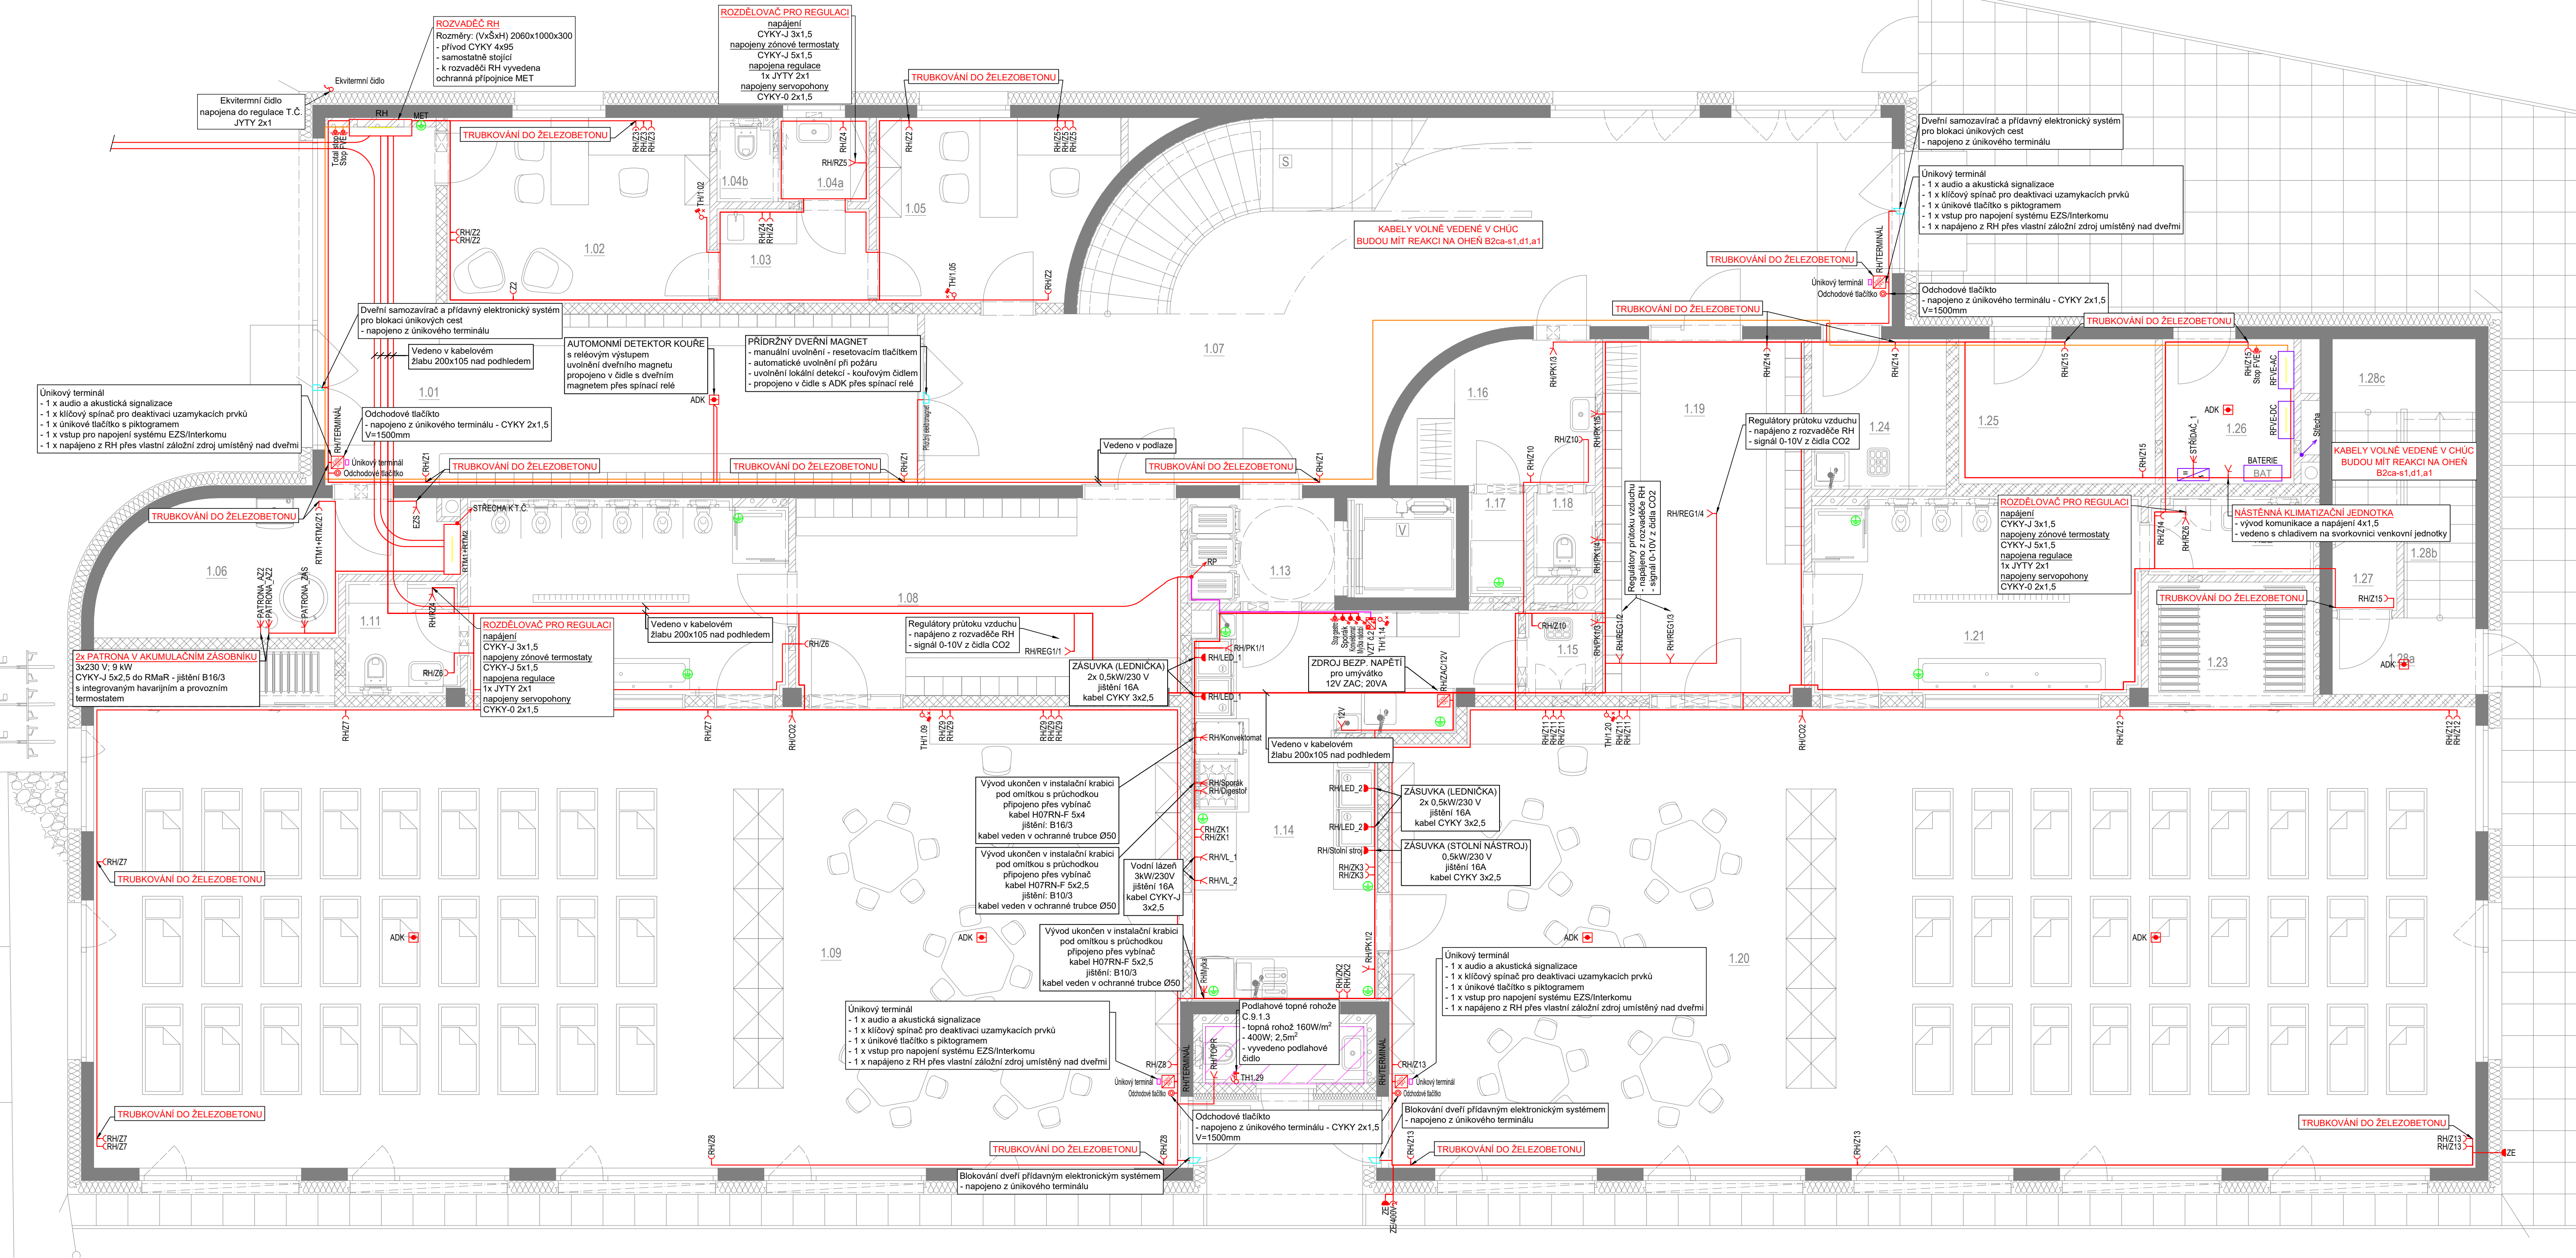

LEGENDA ELEKTROINSTALACE:

- Vypínač č.1

Tlačítkový ovladač č.1,10

Vypínač č.5

Vypínač č.6

Vypínač č.7

Vypínač č.6+6

Zásuvka 230V 16A

Zásuvka 230V 16A s přepětovou ochranou

3F zásuvka 400V

Anténní zásuvka

Zásuvka pro sdělovací zařízení

Elektrický vývod 1F

Elektrický vývod 3F

Termostat topné rohože

Ventilátor

Autonomní detektor kouře
- Ovladač venkovních žaluzií

Pohon venkovních žaluzií

Tlačítkový ovladač s omezeným přístupem

Prostorový termostat

Tepelný čidlo

Světelný vývod stropní

Světelný vývod nástěnný

Pohybové čidlo

Nouzové svícení

Uzemnění

Rozvaděč silnoproudu

Rozvaděč slaboproudu - RACK

Střídač fotovoltaické elektrárny

Access point

Čidlo CO2

Čtečka karet/čipů

POZNÁMKA:  
PRO ELEKTROINSTALACI V KOUPELNĚ MUSÍ BÝT DODRŽENA ČSN 332000-7-701

SOUSTAVA: ~50Hz 230V/400V/TN-S  
ZÁKLADNÍ OCHRANA PROUDOVÝMI CHRÁNICI, POSPOJOVÁNÍM CY 6  
ROZVODY PROVEDENÝ VODÍČI CYKY

INSTALACE BUDE PROVEDENA PODLE ČSN 33 2130 ED 3 A SOUBORU NOREM ČSN 33 2000.  
PRO KOUPELNY ZEMĚNA ČSN 33 2000-7-701 ED 2. INSTALACE BUDE PROVEDENA V OBYTNÝCH MÍSTNOSTECH SKRYTĚ.  
MUSÍ BÝT DODRŽENY POŽADAVKY STAVEBNÍ ČÁSTI NA UKLADÁNÍ VEDENÍ A KONČOVÝCH PRVKŮ INSTALACE,  
PŘEDEVŠÍM S OHLEDEM NA ZACHOVÁNÍ CELISTVOSTI IZOLAČNÍCH MATERIÁLŮ, FOLII APOD.  
VEŠKERÉ UMÍSTĚNÍ PŘÍSTROJŮ MUSÍ BÝT UPŘESNĚNO NA STAVBĚ BĚHEM KONTROLNÍCH DNŮ I  
V KONEČNÉM STAVU BUDE KABELÁŽ CHRÁNĚNA PŘED MECHANICKÝMI POŠKOZENÍM  
V MÍSTĚCH PŘECHODŮ KABELŮ PŘES OSTRÉ HRANY BUDOU KABELY UKLADYVÁNÍ DO CHRÁNICEK S DOSTATEČNOU MECHANICKOU  
ODOLNOSTÍ  
PŘED MONTÁŽÍ MUSÍ BÝT UMÍSTĚNÍ VŠECH ČÁSTÍ INSTALACE KOORDINOVÁNO S DALŠÍMI PROFESEMI NA STAVBĚ I  
FINÁLNÍ POZICE ZÁSUVEK A VÝVODŮ OSVĚTLENÍ JE NUTNÉ SI ODSOUHLASIT S INVESTOREM POPŘ. ARCHITEKTEM NA STAVBĚ  
FINÁLNÍ POZICE ZÁSUVEK A VÝVODŮ PRO KUCHYŇ BUDE UPŘESNĚNA DLE PROJEKTU KUCHYŇNĚ

S-JTSK / B/pv ±0,00 = 193,90

|                                                                                          |                                                             |                                      |
|------------------------------------------------------------------------------------------|-------------------------------------------------------------|--------------------------------------|
| <b>MŠ KOVÁŘSKÁ II</b><br><b>REKONSTRUKCE OBJEKTU</b><br><b>U ŠKOLIČKY 2176/1, 2177/3</b> |                                                             |                                      |
| OBJEDNATEL<br><b>MČ PRAHA 9</b>                                                          | Sokolovská 14/324, 180 49 Praha 9<br>IČ: 00063894           | STUPEŇ DOKUMENTACE<br><b>DPS/DVZ</b> |
| ZHOTOVITEL, GENERÁLNÍ PROJEKTANT<br><b>ArtStat s.r.o.</b>                                | Gorazdova 355/5, Nové Město, 120 00 Praha 2<br>IČ: 03613755 | DATUM<br><b>12 / 2025</b>            |
| ZHOTOVITEL, SPECIALIZOVANÉ ČÁSTI<br><b>HL PROJEKT s.r.o.</b>                             | Vrchlického 1590, 436 01 Litvňov<br>IČ: 27286517            | RAZITKO, PODPIS                      |
| ZODPOVĚDNÝ PROJEKTANT<br>Ing. Lukáš Lev                                                  |                                                             |                                      |
| VYPRACOVAL<br>Miroslav Šobek, Jáchym Koutník                                             |                                                             |                                      |
| SPECIALIZOVANÁ ČÁST<br><b>D1.2.5 - ELEKTROINSTALACE - SILNOPROUD</b>                     |                                                             | PARE                                 |
| <b>PŮDORYS 1.NP - ZÁSUVKY</b>                                                            |                                                             |                                      |
| OBJEKT<br><b>SO-01</b>                                                                   | MĚŘÍTKO<br><b>1:50</b>                                      | ČÍSLO VÝKRESU<br><b>D.1.2.5.2.1</b>  |