




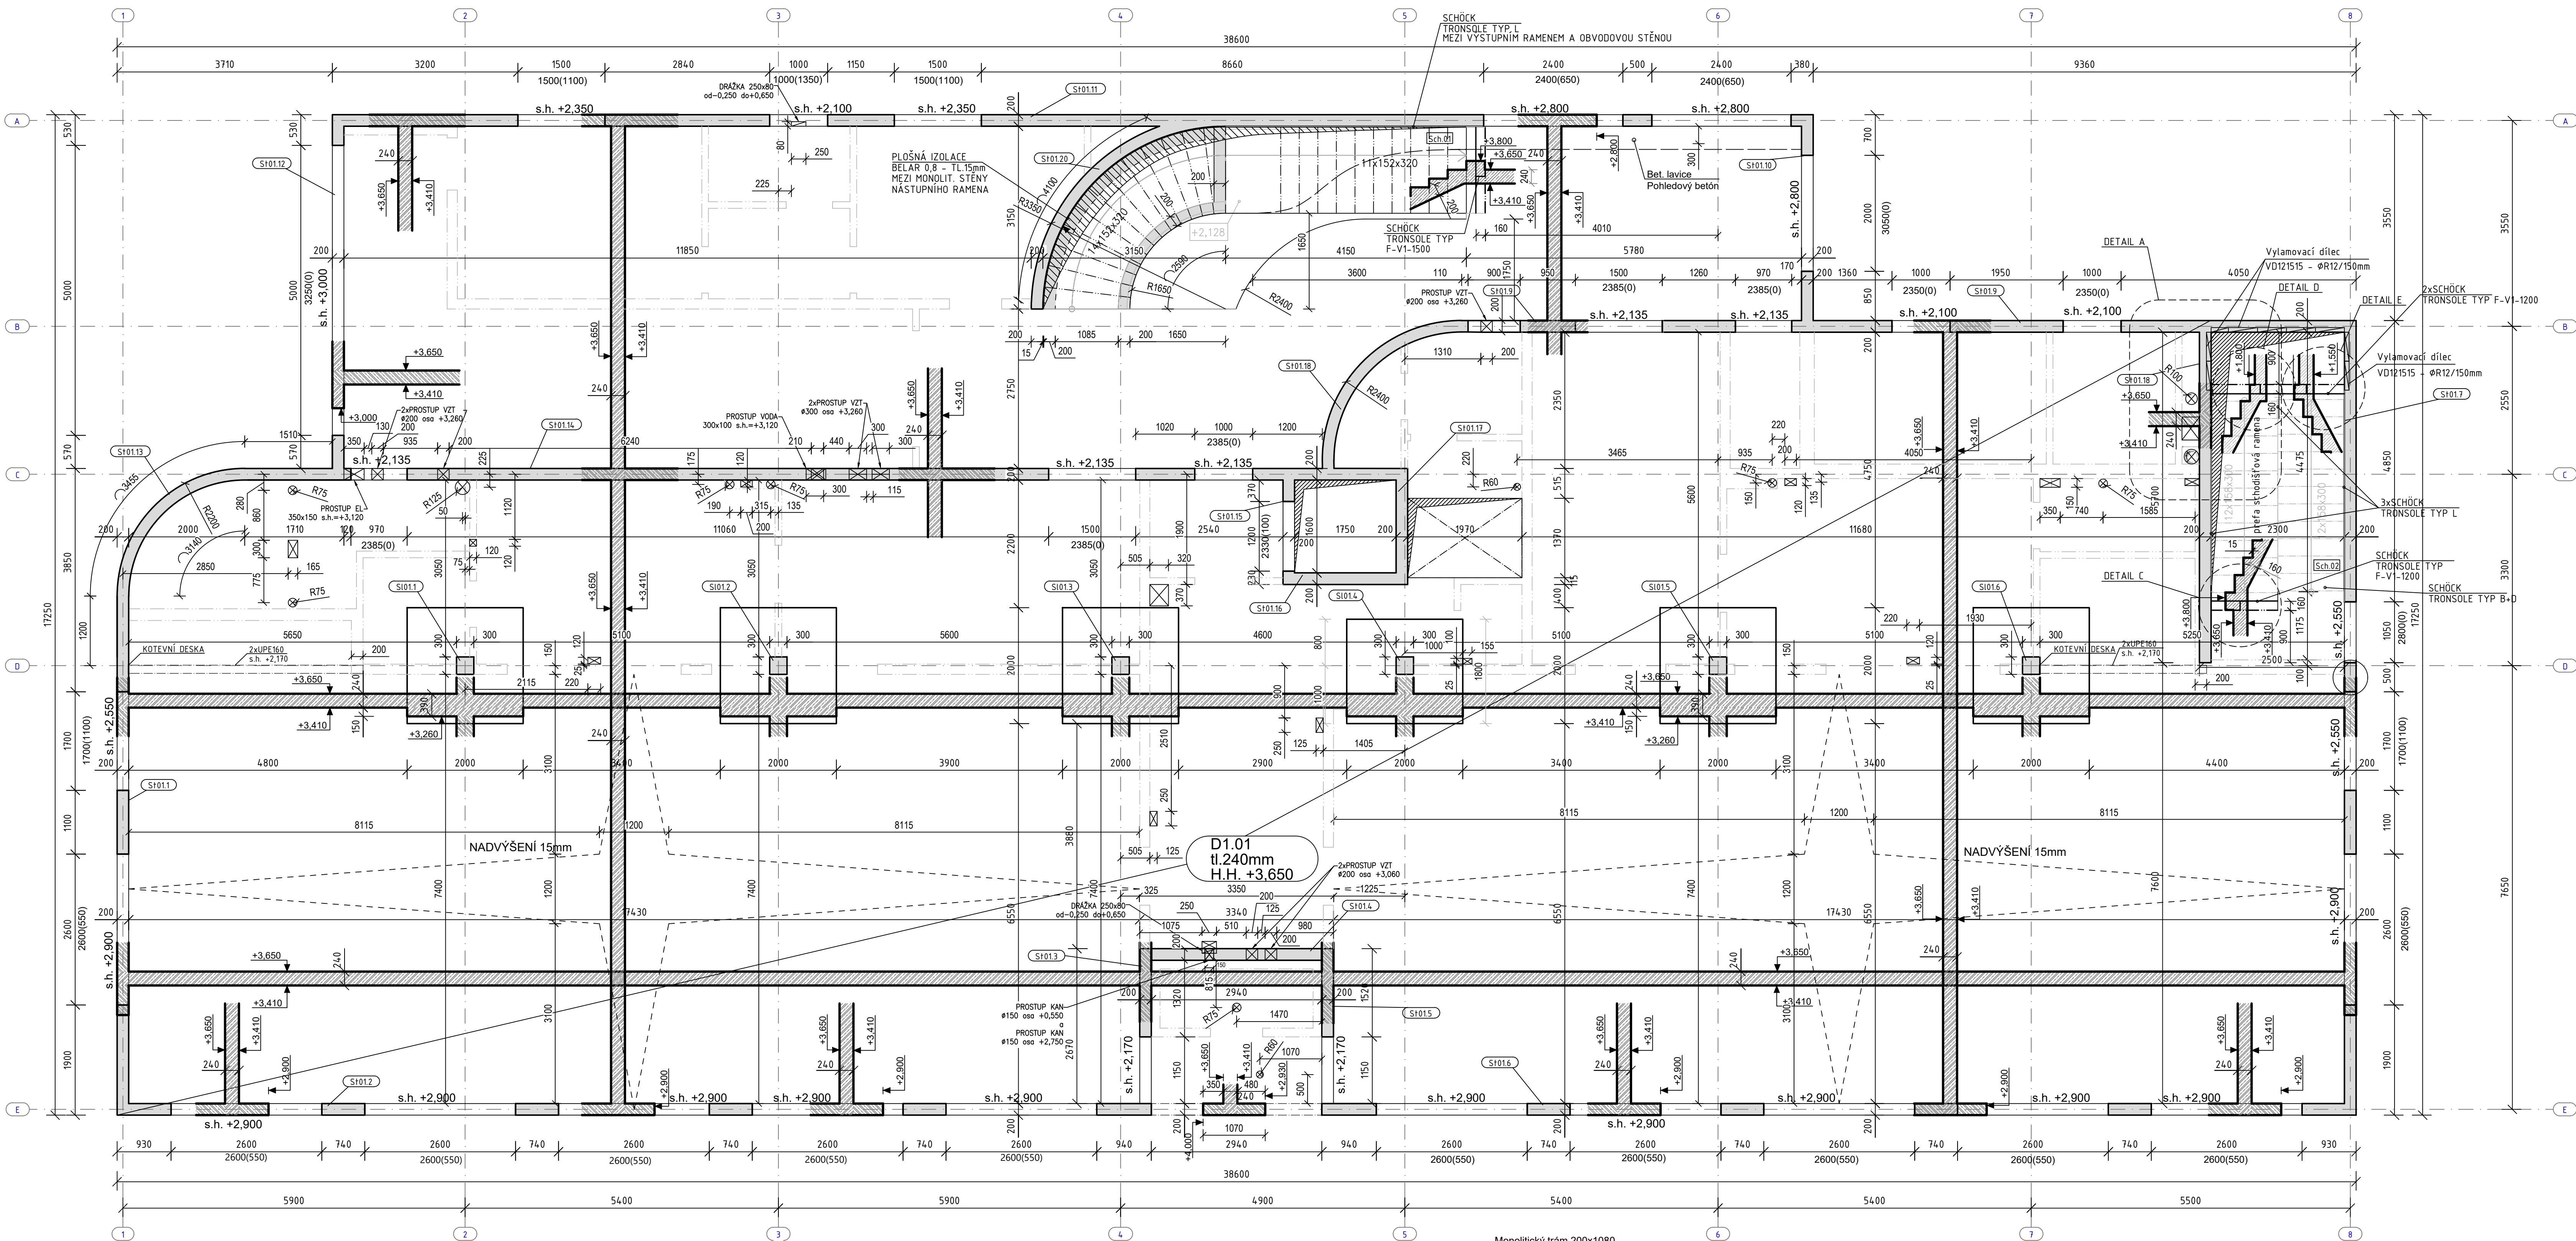


PŮDORYS SCHODIŠTĚ SCH.01
1:50

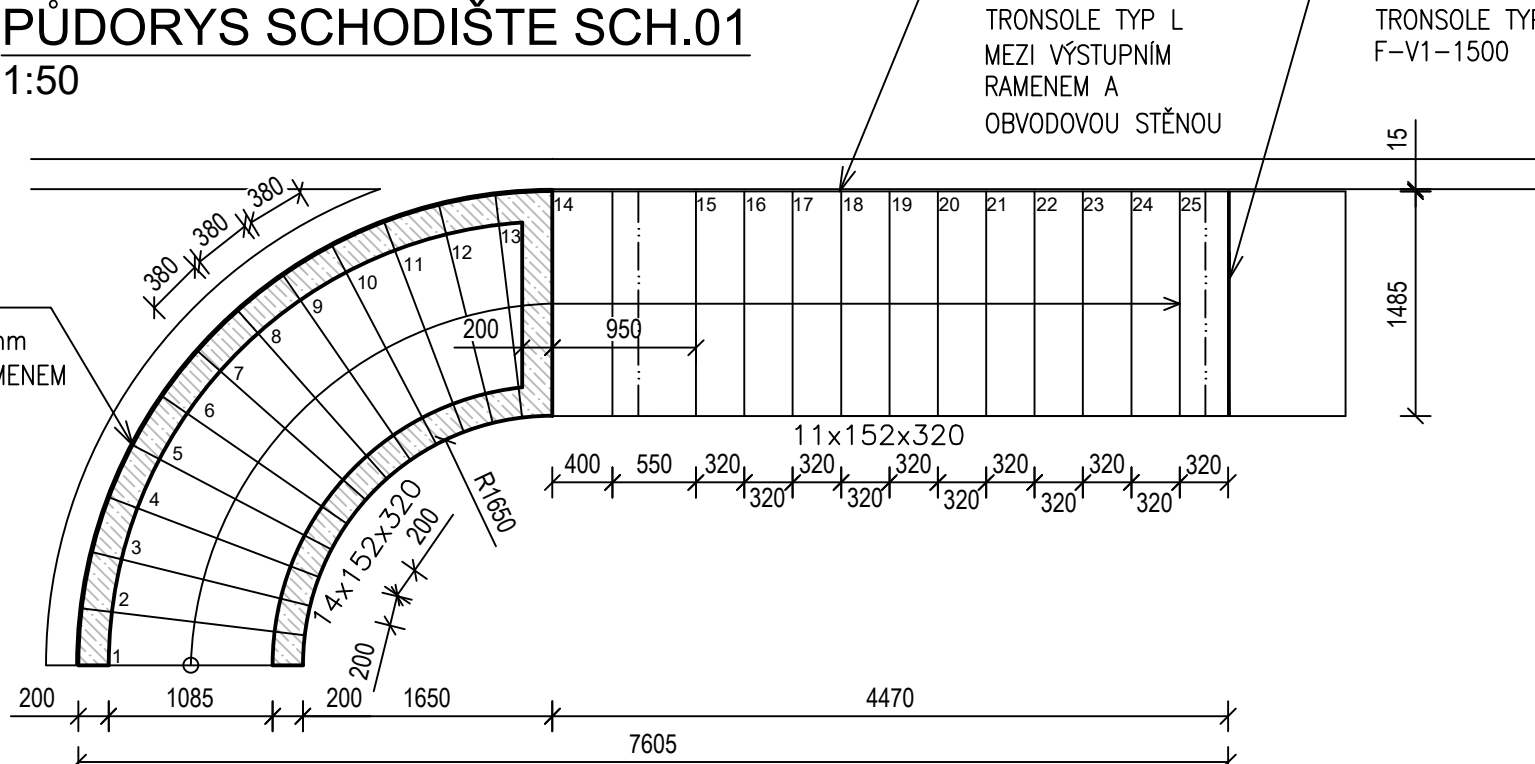


REZPOHLED SCHODIŠTĚM SCH.01 A LAVICÍ
1:50

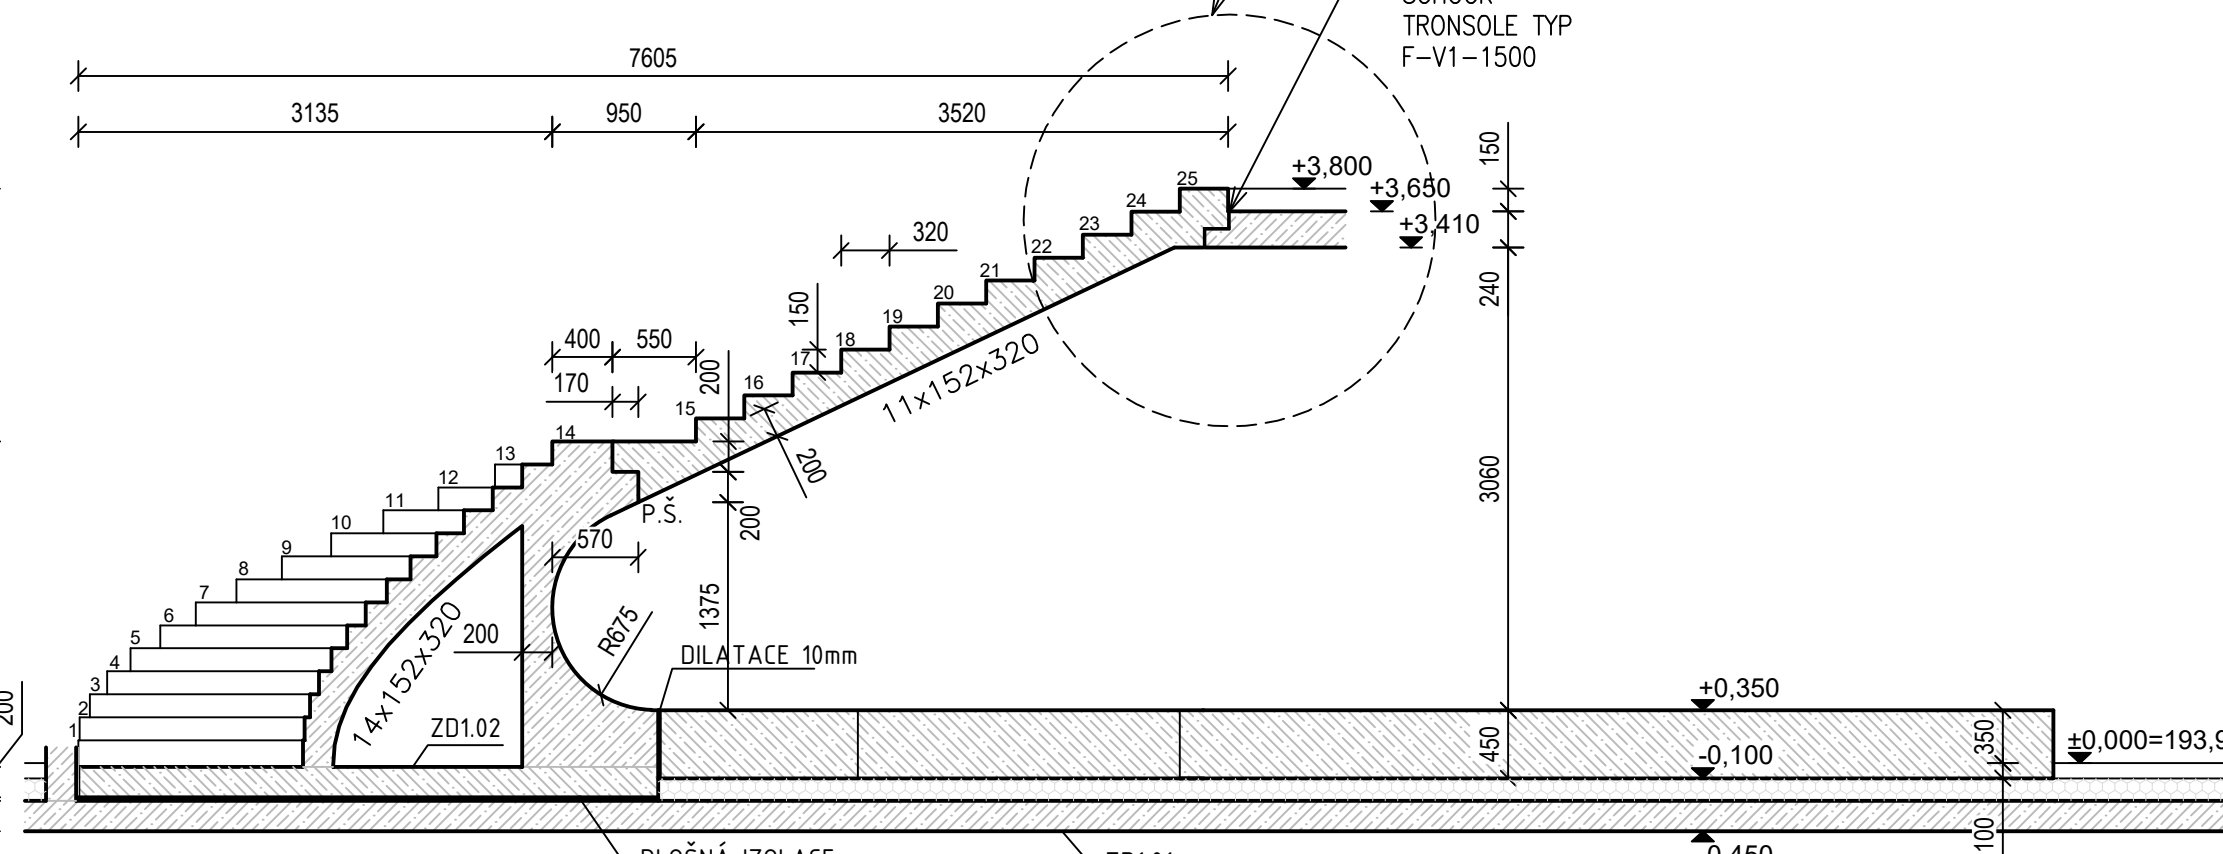

PŮDORYS BETONOVÉ LAVICE
1:50

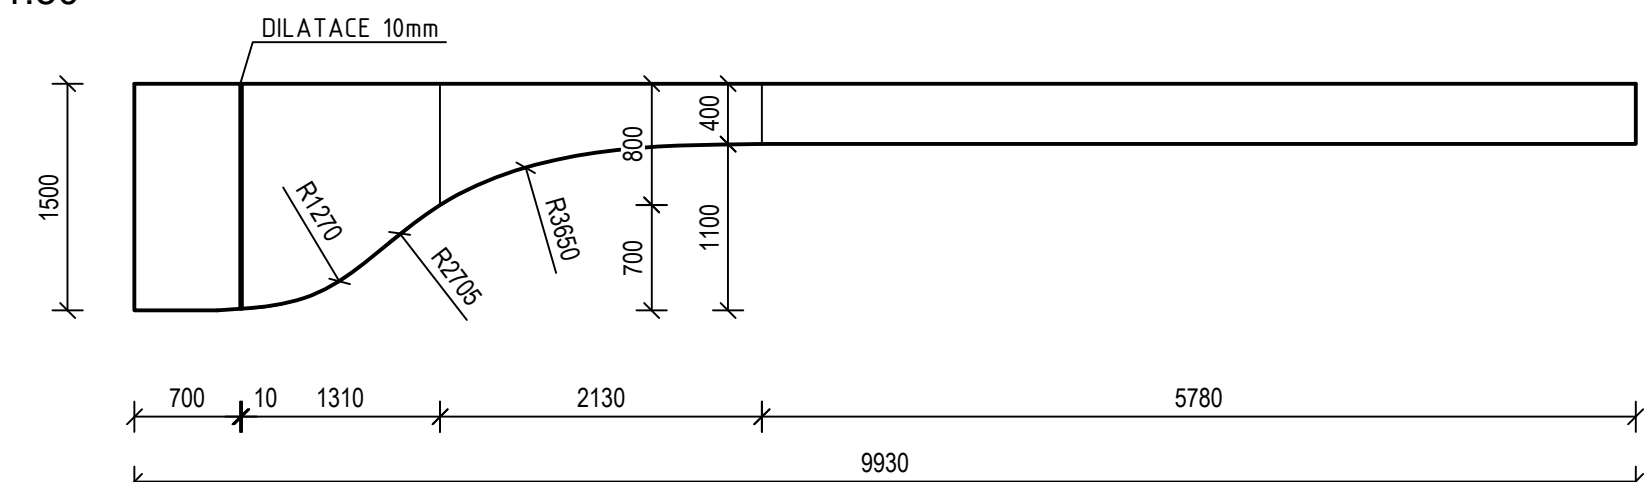

ZEŠÍLENÍ DESKY NAD SLOUPEM PROTI PROTĚČENÍ
1:25

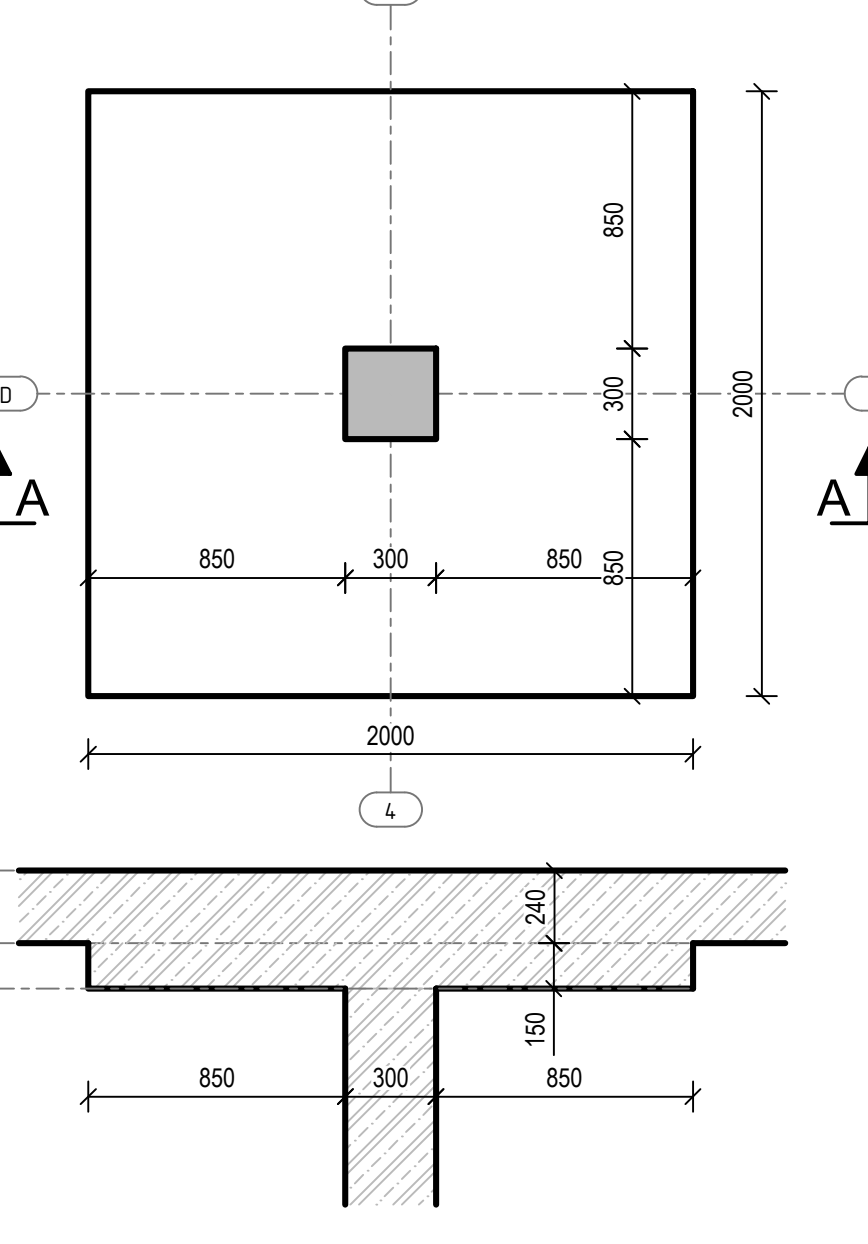

VÝKAZ SCHODIŠŮVÝCH TRNSOLÍ				
TYP PRVKU	DĚLKA	ŠÍŘKA	TLOUŠŤKA	POČET
I-1	[m]	[m]	[mm]	[ks]
SCHÖCK TRNSOLE TYP F-VI-1200	12	-	10	3
SCHÖCK TRNSOLE TYP F-VI-1500	15	-	10	1
SCHÖCK TRNSOLE TYP L	4,5	0,42	15	3
SCHÖCK TRNSOLE TYP B	15	0,6	15	1
SCHÖCK TRNSOLE TYP D	-	-	-	2

VÝKAZ VYLAMOVACÍCH LÍŠŤ				
TYP PRVKU	DĚLKA	ŠÍŘKA	TLOUŠŤKA	POČET
I-1	[m]	[m]	[mm]	[ks]
TEBAU VD12/15	0,5	0,205	30	9

VÝKAZ KOTVENÍCH DESK				
TYP PRVKU	DĚLKA	ŠÍŘKA	TLOUŠŤKA	POČET
I-1	[m]	[m]	[mm]	[ks]
PP-150/200	0,2	0,15	10	2

LEGENDA HMOT				
[Symbol]	STÁVAJÍCÍ ZDIVO			
[Symbol]	MONOLITICKÝ ŽB V PŮDORYSE			
[Symbol]	SVISLÉ KONSTRUKCE NAD STROPNÍ DESKOU			
[Symbol]	MONOLITICKÝ ŽB VE SKLOP. ŘEZU			
[Symbol]	TEPELNÁ IZOLACE			

BETON DLE ČSN EN 206:2014 A ČSN P 73 2404:
-SCHODIŠTĚ
C25/30- χ C1 (CZ,F.1)- χ C1 0,40- D_{max} 22-S3
-STROPNÍ DESKY, VNITŘNÍ STĚNY
C30/37- χ C1 (CZ,F.1)- χ C1 0,40- D_{max} 22-S4
VÝTUŽ: B 500B (10 505(R))

- POZNÁMKY:**
- TATO DOKUMENTACE:
 - JE V SOULADU S ARCHITECTONICKO-STAVEBNÍ ČÁSTÍ DOKUMENTACE, V PŘÍPADĚ NEJASNOSTI JE NUTNO KONTAKTOVAT PROJEKTANTA
 - JE V SOULADU S VÝHLÁŠKOU 405/2017 Sb. PŘÍLOHA č. 13
 - NEENAHRAZUJE VÝROBNÍ DOKUMENTACI
 - TECHNICKÁ ZPRÁVA JE NEDÍLNOU SOUČÁSTÍ PROJEKTOVÉ DOKUMENTACE
 - NA STAVBĚ MUSÍ BÝT DODRŽOVÁNY VŠECHNY PRACOVNÍ, TECHNOLOGICKÉ A TECHNICKÉ POSTUPY A DOPORUČENÍ VÝROBCI JEDNOTLIVÝCH STAVEBNÍCH SESTĚM DLE ČSN A SOUVISEJÍCÍCH PŘEDPISŮ
 - PŘED BETONÁŽÍ ŽELEZOBETONOVÝCH KONSTRUKCÍ MUSÍ BÝT ZKONTROLOVÁNY VŠECHNY PROSTUPY DLE DOKUMENTACE ARCHITECTONICKO-STAVEBNÍ ČÁSTI
 - NA VŠECHNY PRVKY ŽELEZOBETONOVÉ PREFABRIKOVANÉ KONSTRUKCE BUDE VYPRACOVÁNA DILENSKÁ DOKUMENTACE, KTERÁ BUDE V OTEVŘENÉM I UZAVŘENÉM FORMÁTU ZASLÁNA PROJEKTANTOVÍ K ODSOUHLASENÍ PŘED ZAHÁJENÍM VÝROBY
 - POŽADAVKY NA PROVAŘENÍ VÝTUŽE ČI ÚPRAVY Z HLEDISKA UZEMŇOVACÍ SOUSTAVY VIZ TECHNICKÁ ZPRÁVA
 - ROZVODY ELEKTRO, HROMOSVOD, ZABUDOVANÁ SVÍTIDLA, TRUBKOVÁNÍ DLE PŘÍSLUŠNÉ DOKUMENTACE PROFESÍ
 - NÁVRH VÝTUŽE, KOTVENÍ DELKY, STYKOVÁNÍ A PŘESAHY DLE ČSN EN 1992-1-1
 - KOTVENÍ DELKY UVAŽOVAT PŘÍPADĚ UKONČENÍ A NESTYKOVÁNÍ K DALŠÍ VÝTUŽI
 - PŘESAHOVACÍ DELKY UVAŽOVAT PŘI NAPOJOVÁNÍ K JINÉ VÝTUŽI
 - NEPŘEŽNIVÉ HODNOTY UVAŽOVAT V OBLASTECH NEŘÍZNIVÝCH PODMÍNEK SOUDRŽNOSTI DLE ČSN EN 1992-1-1
 - HODNOTY PRO KRYTÍ PLATÍ PRO VEŠKEROU VÝTUŽ (VČETNĚ TRÍMKU)
 - VÝTUŽ PŘEČNÍVAJÍCÍ Z BEDNĚNÍ A V OTVORECH KRÁTÍ NA MÍSTĚ
 - PŘÍLOŽKY NAD PODPORAMI V MÍSTĚ PROSTUPU ROZHRNOUT
 - DISTANČNÍ PRVKY DLE ZVÝKLOSTI DODAVATELE:
 - DESKA: PŘEDPOKLÁDANÉ STOLÍČKY KLADENÉ V POČTU 4ks/m² ZAHRNUTÉ VE VÝKAZU VÝTUŽE
 - STĚNY: PŘEDPOKLÁDANÉ SPONY KLADENÉ V POČTU 4ks/m² PRO NADZEMNÍ STĚNY, 6ks/m² PRO PODZEMNÍ STĚNY
 - DOPLNKOVÁ VÝTUŽ KOLEM ISONOSNÍKŮ MUSÍ RESPEKTOVAT TECHNICKÉ PŘEDPISY VYBRANÉHO DODAVATELE
 - HORNÍ POVRCH BETONOVÉ DESKY BUDE PROVEDEN V TAKOVÉ KVALITĚ, KTERÁ UMOŽNÍ PROVEDENÍ SOUVRSTVÍ NAVAŽUJÍCÍCH PODLAH
 - VEŠKERÉ PRVKY VKLÁDANÉ DO BEDNĚNÍ (ISONOSNÍKY, SMYKOVÉ TRNY A JINÉ) PODLEŽAJÍ TECHNOLOGICKÉMU PŘEDPISU DODAVATELE PRVKU
 - ROZMÍSTĚNÍ PRACOVNÍCH SPÁR DLE NÁVRHU DODAVATELE A BUDE ODSOUHLASENO A KONZULTOVANO SE STATIKEM
 - PROSTUPY O DĚLKY 150x150 MM MOHOU BÝT VRTÁNY DODATEČNĚ
 - DODATEČNĚ LZE DO MONOLITICKÉ KONSTRUKCE PŘEVÉST DRAŽKY MAX. HLOUBKY 10mm (LOKÁLNÍ SNÍŽENÍ KRYTÍ VÝTUŽE NA 15mm POVOLENO)
 - PŘI PŘÍPADĚ NEPROVÁDĚNÍ AUTORSKÉHO DOZORU NEBO DOPRACOVÁNÍ DOKUMENTACE DO DILENSKÉ PODoby NERUČÍME ZA SKUTEČNÉ PROVEDENÍ DÍLA IN SITU
 - STYKOVÁNÍ VÝTUŽE MIN. 60x PROFIL VÝTUŽE (PRO VÝTUŽ R10 JE STYKOVÁNÍ MIN. 600mm)
 - KOTVENÍ VÝTUŽE MIN. 40x PROFIL VÝTUŽE (PRO VÝTUŽ R10 JE KOTVENÍ DĚLKA MIN. 400mm)
 - V MÍSTĚ PROSTUPU VÝTUŽ PRŮPUSOBÍ (rozmístit nebo prostřihnout)
 - PŘED BETONÁŽÍ DESKY ZKONTROLOVAT KOTVENÍ VŠECH STĚN ZAČÍNÁJÍCÍCH NA DESCE
 - ČELA BEDNĚNÍ DESKY VYTVORIT PO VYVÁŽENÍ HORNÍ VÝTUŽE U ROZDĚLOVACÍ VÝTUŽE VYKÁZANÉ V 1m PROVAŽAT ROHY NEBO ZATÁHNOUT DO DESKY MIN. 60 PROFILU

S-JTSK / Bvp ±0,00 = 193,90

MŠ KOVÁŘSKÁ II
REKONSTRUKCE OBJEKTU
U ŠKOLIČKY 2176/1, 2177/3

OBJEDNATEL
MČ PRAHA 9

ZHOTOVITEL, GENERALNÍ PROJEKTANT
ArtStat s.r.o.

ZHOTOVITEL, SPECIALIZOVANÉ ČÁSTI
ArtStat s.r.o.

ZOOPRAVITEL, PROJEKTANT
Ing. Jan Sulcok

VYPRACOVAN
Ing. Tomáš Kost

Skolárova 14/324, 180 49 Praha 9
IČ: 00063894

Gorazdova 355/5, 120 00, Praha 2
IČ: 03613755

STUPEŇ DOKUMENTACE
DPS / DVZ

DATUM
12 / 2025

SPECIALIZOVANÁ ČÁST
D.3 - STAVEBNÍ KONSTRUKČNÍ ŘEŠENÍ

OSLOV
VÝKRES TVARU 1.NP

OBJEKT
SO-01

MEŘITKO
1:50

ČÍSLO VÝKRESU
D.3.4.02

PRÁVNÍ, PODPIS

PRÁVE