



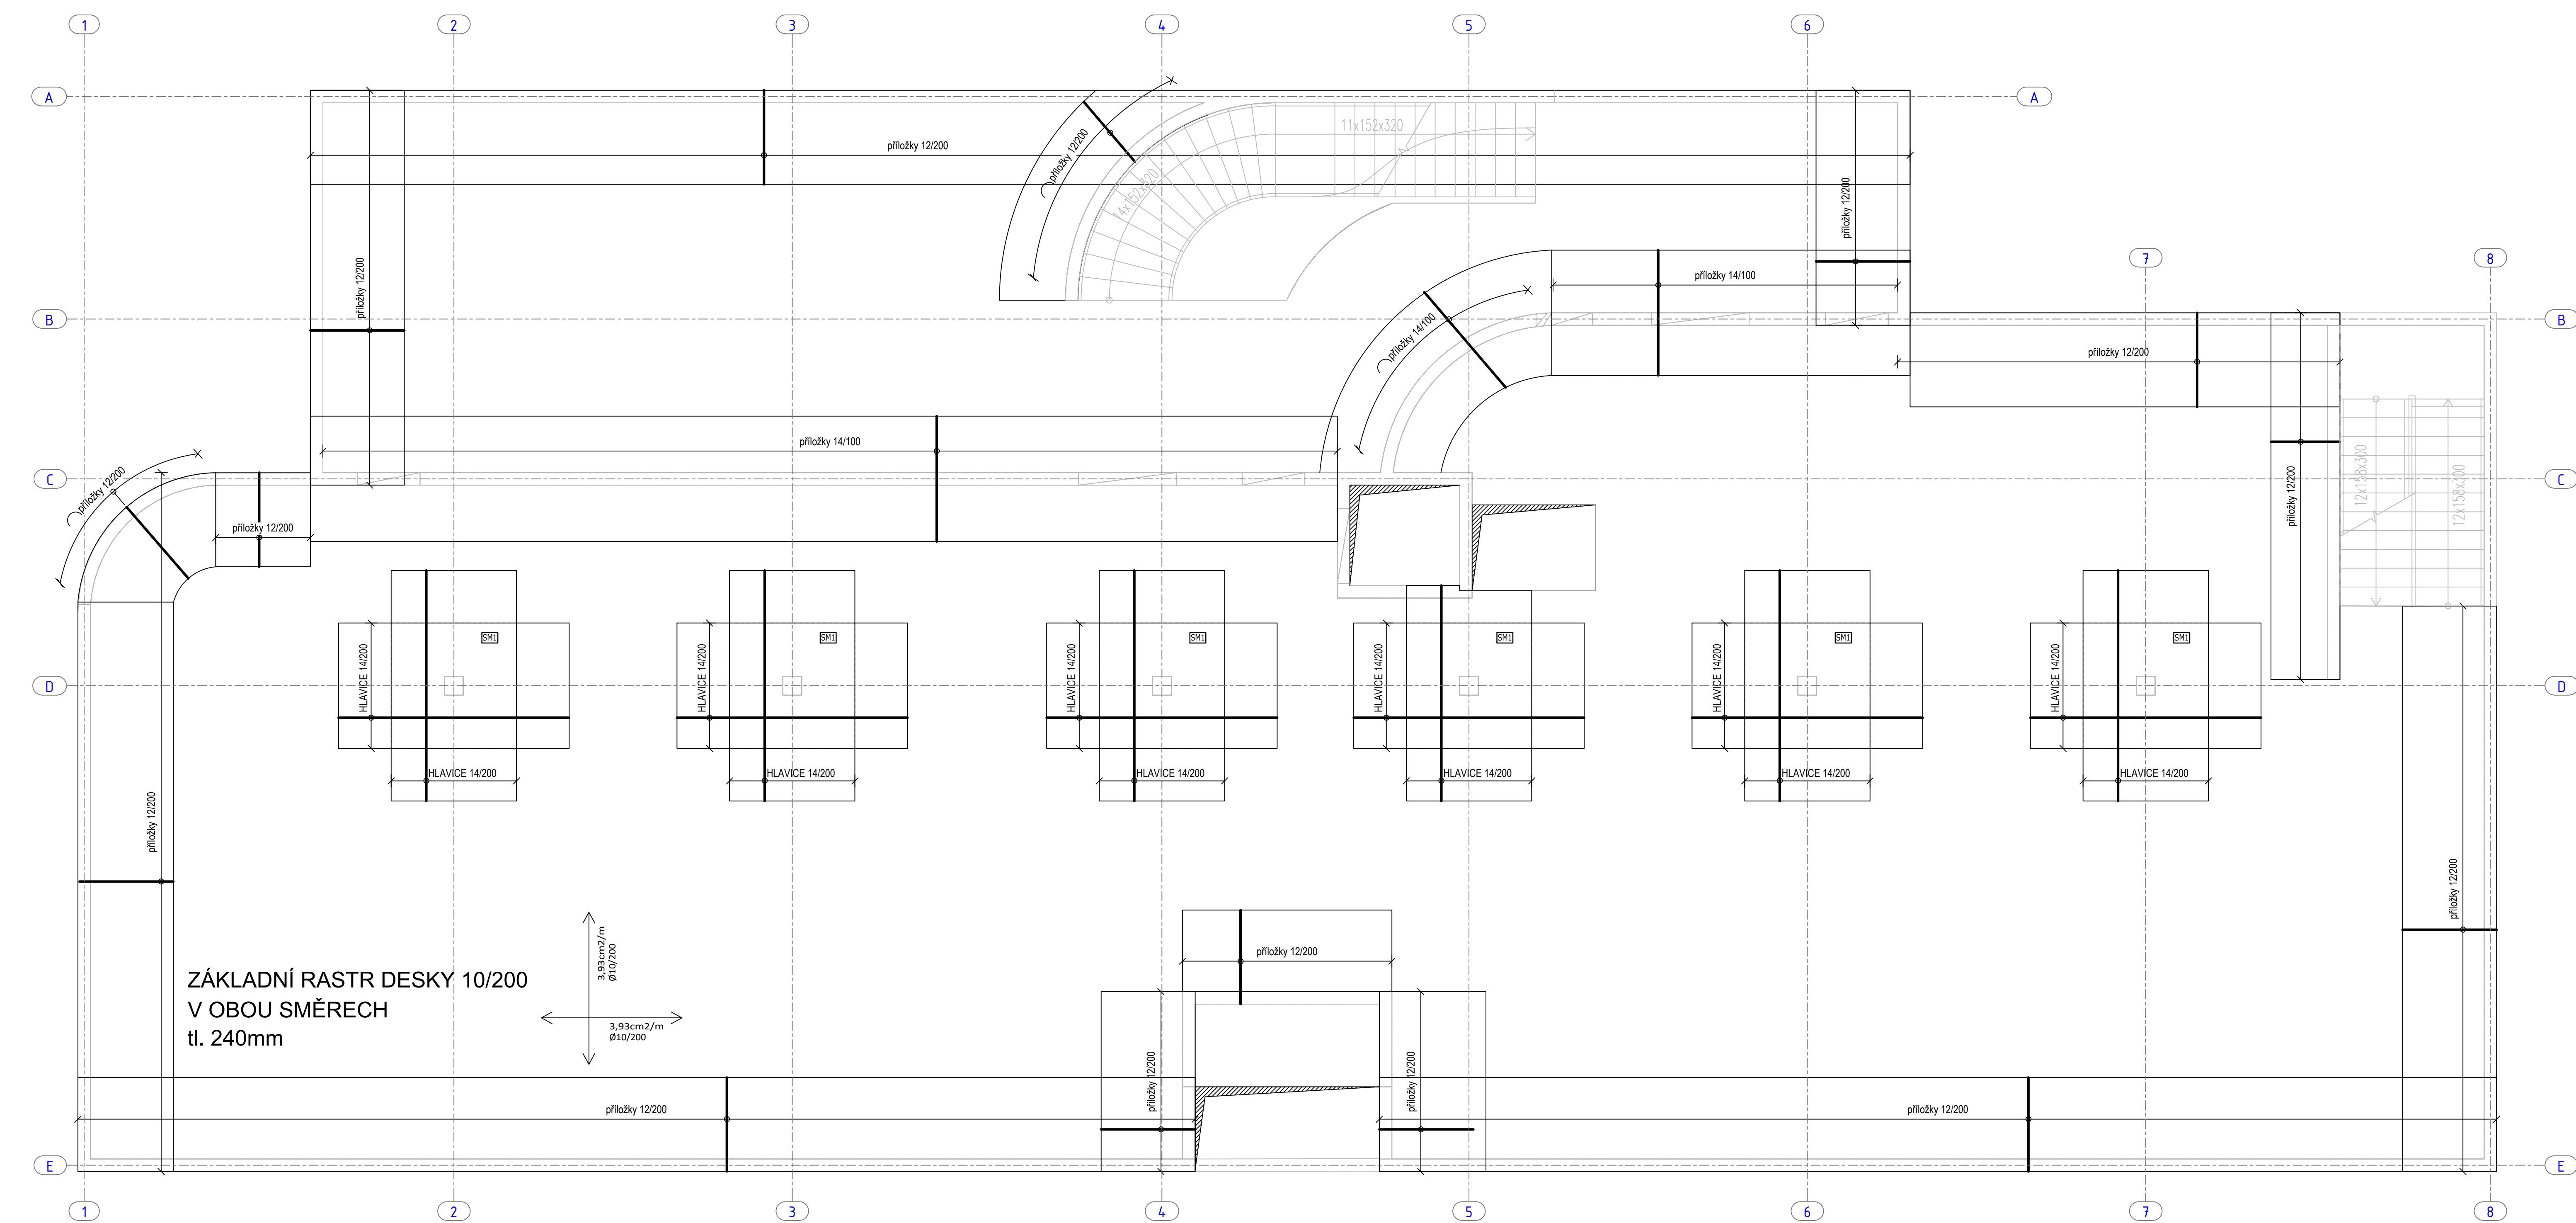


- POZNÁMKY:**
- TATO DOKUMENTACE:
 - JE V SOULADU S ARCHITEKTONICKO-STAVEBNÍ ČÁSTÍ DOKUMENTACE, V PŘÍPADĚ NEJASNOSTI JE NUTNO KONTAKTOVAT PROJEKTANTA
 - JE V SOULADU S VÝHLÁŠKOU 405/2017 Sb. PŘÍLOHA č. 13
 - NEHAZUJE VÝROBNÍ DOKUMENTACI
 - TECHNICKÁ ZPRÁVA JE NEDÍLNOU SOUČÁSTÍ PROJEKTOVÉ DOKUMENTACE
 - NA STAVBĚ MUSÍ BÝT DODRŽOVÁNY VŠECHNY PRACOVNÍ, TECHNOLOGICKÉ A TECHNICKÉ POSTUPY A DOPORUČENÍ VÝROBCŮ JEDNOTLIVÝCH STAVEBNÍCH SESTĚMŮ DLE ČSN A SOUVISEJÍCÍCH PŘEDPISŮ
 - PŘED BETONÁŽÍ ŽELEZOBETONOVÝCH KONSTRUKCÍ MUSÍ BÝT ZKONTROLOVÁNY VŠECHNY PROSTUPY DLE DOKUMENTACE ARCHITEKTONICKO-STAVEBNÍ ČÁSTI
 - NA VŠECHNY PRVKY ŽELEZOBETONOVÉ PREFABRIKOVANÉ KONSTRUKCE BUDE VYPRACOVÁNA DÍLENSKÁ DOKUMENTACE, KTERÁ BUDE V OTEVŘENÉM I UZAVŘENÉM FORMÁTU ZASLÁNA PROJEKTANTOVI K ODSOUHLASENÍ PŘED ZAHÁJENÍM VÝROBY
 - POŽADAVKY NA PROVAŘENÍ VÝZTUŽE ČI ÚPRAVY Z HLEDISKA UZEMŇOVACÍ SOUSTAVY VIZ TECHNICKÁ ZPRÁVA
 - ROZVODY ELEKTRO, HROMOSVOD, ZABUDOVANÁ SVĚTLA, TRUBKOVÁNÍ DLE PŘÍSLUŠNÉ DOKUMENTACE PROFESÍ
 - NÁVRH VÝZTUŽE, KOTEVNÍ DÉLKY, STYKOVÁNÍ A PŘESAHY DLE ČSN EN 1992-1-1
 - KOTEVNÍ DÉLKU UVAŽOVAT PŘÍPADĚ UKONČENÍ A NESTYKOVÁNÍ K DALŠÍ VÝZTUŽI
 - PŘESAHOVACÍ DÉLKU UVAŽOVAT PŘI NÁPOJOVÁNÍ K JINÉ VÝZTUŽI
 - NEPŘÍZNIVÉ HODNOTY UVAŽOVAT V OBLASTECH NEPŘÍZNIVÝCH PODMÍNEK SOUDRŽNOSTI DLE ČSN EN 1992-1-1
 - HODNOTY PRO KRYTÍ PLATÍ PRO VEŠKEROU VÝZTUŽ (VČETNĚ TRMÍKŮ)
 - VÝZTUŽ PŘECHÁJÍCÍ Z BEDNĚNÍ A V OTVORECH KRÁTIT NA MÍSTĚ
 - PŘÍLOŽKY NAD PODPORAMI V MÍSTĚ PROSTUPŮ ROZHRNOUT
 - DISTANČNÍ PRVKY DLE ZVYKLOSTI DODAVATELE:
 - DESKA: PŘEDPOKLÁDANÉ STOLÍČKY KLADENÉ V POČTU 4ks/m², ZAHRNUTY VE VÝKAZU VÝZTUŽE
 - STĚNY: PŘEDPOKLÁDANÉ SPONY KLADENÉ V POČTU 4ks/m² PRO NADZEMNÍ STĚNY, 6ks/m² PRO PODZEMNÍ STĚNY
 - DOPLŇKOVÁ VÝZTUŽ KOLEM ISONOSNÍKŮ MUSÍ RESPEKTOVAT TECHNICKÉ PŘEDPISY VYBRANÉHO DODAVATELE
 - HORNÍ POVRCH BETONOVÉ DESKY BUDE PROVEDEN V TAKOVÉ KVALITĚ, KTERÁ UMOŽNÍ PROVEDENÍ SOUVRSTVÍ NAVAŽUJÍCÍCH PODLAH
 - VEŠKERÉ PRVKY VKLÁDANÉ DO BEDNĚNÍ (ISONOSNÍKY, SMYKOVÉ TRNY A JINÉ) PODLEHÁJÍ TECHNOLOGICKÉMU PŘEDPISU DODAVATELE PRVKU
 - ROZMÍSTĚNÍ PRACOVNÍCH SPÁR DLE NÁVRHU DODAVATELE A BUDE ODSOUHLASENO A KONSULTOVÁNO SE STATIKEM
 - PROSTUPY O VELIKOSTI 150*150 MOHOU BÝT VRTÁNY DODATEČNĚ
 - DODATEČNĚ LZE DO MONOLITICKÉ KONSTRUKCE PROVÉST DRÁŽKY MAX HLOUBKY 10mm (LOKÁLNÍ SNÍŽENÍ KRYTÍ VÝZTUŽE NA 15mm POVOLENO)
 - V PŘÍPADĚ NEPROVÁDĚNÍ AUTORSKÉHO DOZORU NEBO DOPRACOVÁNÍ DOKUMENTACE DO DÍLENSKÉ PODOBY NERUČÍME ZA SKUTEČNÉ PROVEDENÍ DÍLA IN SITU
 - STYKOVÁNÍ VÝZTUŽE MIN. 60x PROFIL VÝZTUŽE (PRO VÝZTUŽ R10 JE STYKOVÁNÍ MIN. 600mm)
 - KOTVENÍ VÝZTUŽE MIN. 40x PROFIL VÝZTUŽE (PRO VÝZTUŽ R10 JE KOTEVNÍ DÉLKA MIN. 400mm)
 - V MÍSTĚ PROSTUPŮ VÝZTUŽ PRÍZPŮBIT (rozhnout nebo prostříhnout)
 - PŘED BETONÁŽÍ DESKY ZKONTROLOVAT KOTVENÍ VŠECH STĚN ZAČÍNÁJÍCÍCH NA DESCE
 - ČELA BEDNĚNÍ DESEK VYTVOŘIT PO VYVÁŽÁNÍ HORNÍ VÝZTUŽE U ROZDĚLOVACÍ VÝZTUŽE VYKÁZANÉ V bm PROVÁZAT ROHY NEBO ZATÁHNOUT DO DESKY MIN. 60 PROFILŮ


Lemování otvorů desky

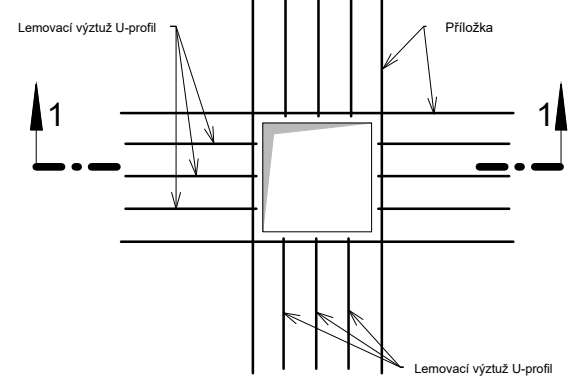


Typové lemování kraje desky

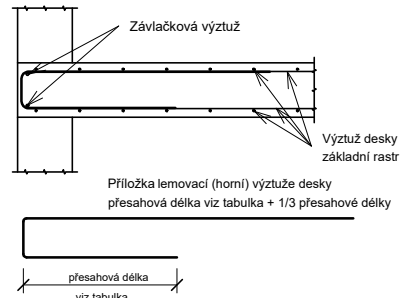

Typové výztuž věnce

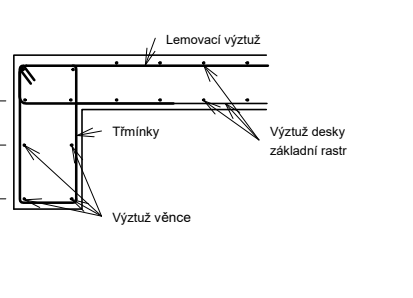

OHYBY VÝZTUŽE

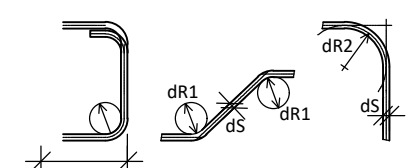

KÓTOVÁNÍ VÝZTUŽE



TRMÍNKY, HÁKY
SMYKOVÁ VÝZTUŽ


Ø	4ds
dR1	4ds

OHYBANÁ TAŽENÁ VÝZTUŽ

Ø	≥ 3ds; min 50 mm	< 3ds; < 50 mm
dR2	15ds	20ds

PŘI OHYBÁNÍ VÝZTUŽE JE NUTNÉ DODRŽET USTANOVENÍ ČSN EN 1992-1-1
NAVRHOVÁNÍ BETONOVÝCH KONSTRUKCÍ - Část 1-1: Obecná pravidla a pravidla pro pozemní stavby, tab. 8.1N

SMI

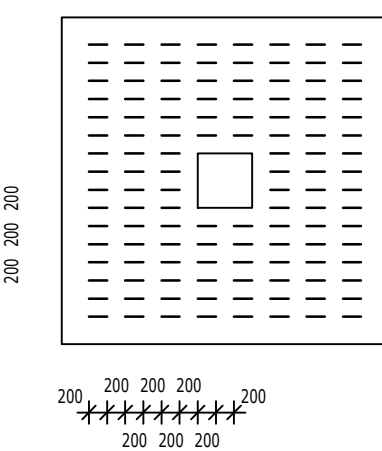

TR R12



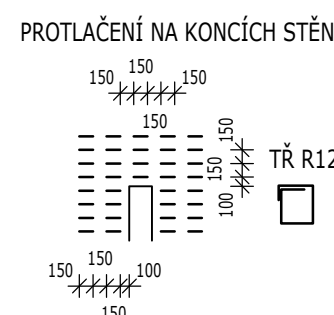


Schéma kladení výztuže desek
M 1:10

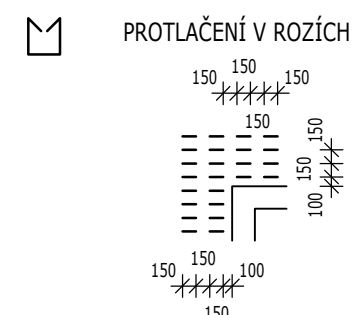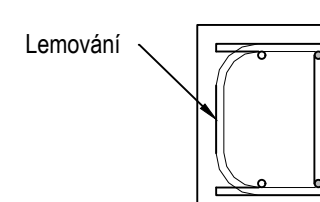


STAVEBNÍ MATERIÁLY	
BETON	DLE VÝKRESU TVARU
OCEL	B 500B

KRYTÍ VÝZTUŽE [mm]	
DESKA	25
HORNÍ / DOLNÍ	25
BOČNÍ	25


URČENÍ SMĚRU HLAVNÍ VÝZTUŽE

SPODNÍ VÝZTUŽ

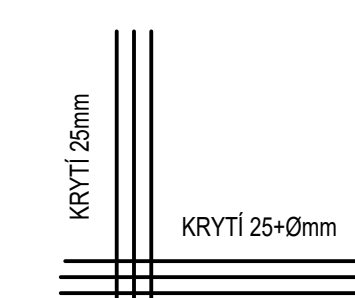

KRYTÍ VÝZTUŽE Z BOKU DESKY JE 25mm

HORNÍ VÝZTUŽ

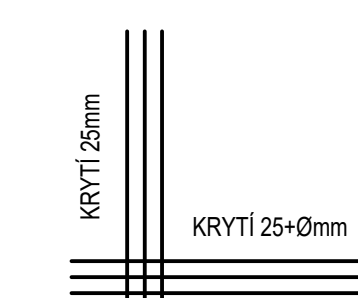

S-JTSK / Bpv

±0,00 = 193,90

MŠ KOVÁŘSKÁ II
REKONSTRUKCE OBJEKTU
U ŠKOLIČKY 2176/1, 2177/3

OBJEDNATEL
MČ PRAHA 9
Sokolovská 14/324, 180 49 Praha 9
IČ: 00063894
ZHOTOVITEL, GENERALNÍ PROJEKTANT
Gorazdova 355/5, 120 00, Praha 2
IČ: 03613755
ArtStat s.r.o.

ZHOTOVITEL, SPECIALIZOVANÉ ČÁSTI
Gorazdova 355/5, 120 00, Praha 2
IČ: 03613755
ArtStat s.r.o.

ZODPOVĚDNÝ PROJEKTANT
Ing. Jan Šulcok

VYPRACOVAL
Ing. Tobiáš Kost

SPECIALIZOVANÁ ČÁST
D.3 - STAVEBNÉ KONSTRUKČNÍ ŘEŠENÍ

OBJEKT
SO-01

MĚŘÍTKO
1:50

ČÍSLO VÝKRESU
D.3.4.09



STUPEŇ DOKUMENTACE
DPS / DVZ
DATUM
12 / 2025

RAZÍTKO, PODPIS

PARE