



LEGENDA:
STÁVAJÍCÍ INŽ. SÍŤ

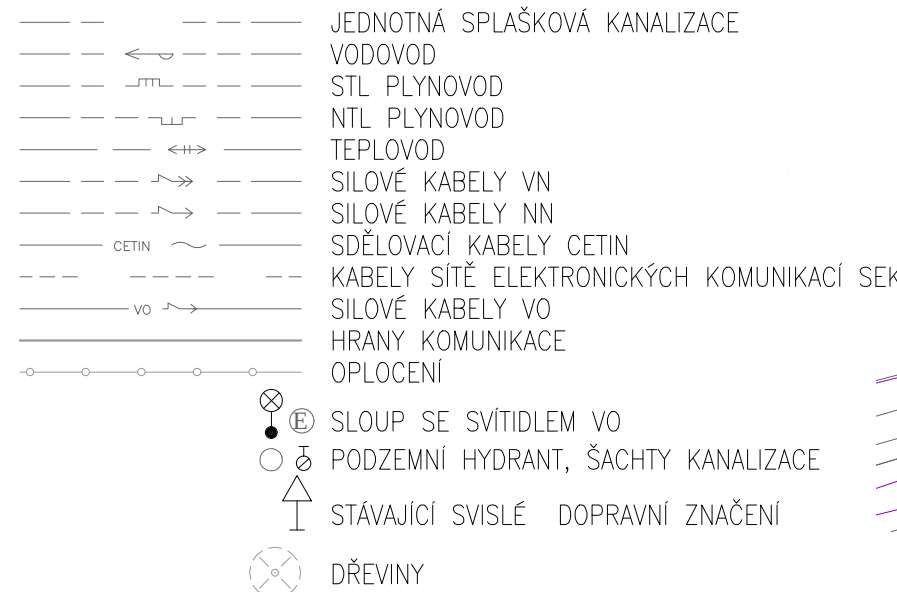


NOVÉ OBJEKTY STAVBY

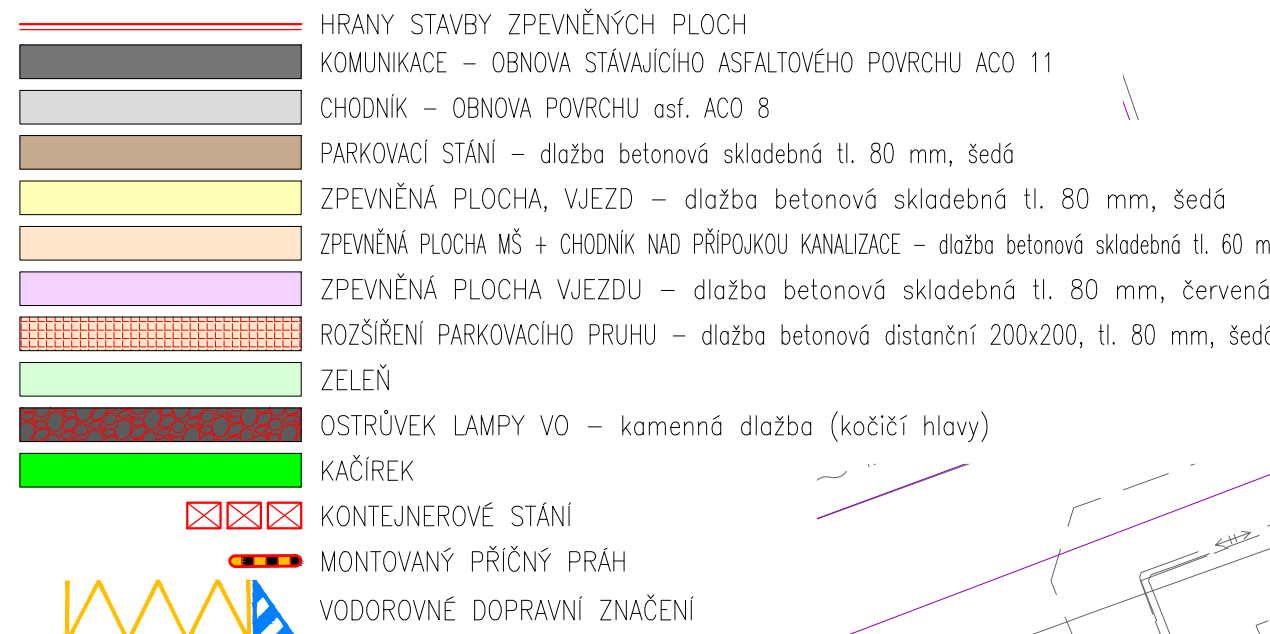

HLAVNÍ VYTÝČOVACÍ BODY

1	737659.29	1041361.54
2	737658.38	1041363.90
3	737659.44	1041366.76
4	737661.73	1041367.63
5	737651.59	1041370.56
6	737656.27	1041372.31
7	737660.88	1041375.56
8	737656.03	1041381.90
9	737647.92	1041377.81
10	737647.62	1041381.24
11	737652.26	1041383.08
12	737615.76	1041346.81
13	737609.54	1041363.48
14	737597.77	1041345.98
15	737592.44	1041344.94
16	737588.96	71041344.50
17	737584.41	1041343.78
18	737579.97	1041342.76
19	737575.15	1041341.50
20	737571.77	1041340.76
21	737568.68	1041340.38
22	737567.57	1041340.29
23	737563.90	1041339.79
24	737560.39	1041338.63
25	737557.69	1041337.59
26	737555.08	1041336.81
27	737565.73	1041376.76
28	737590.06	1041371.34
29	737584.34	1041381.42
30	737588.55	1041389.04
31	737589.60	1041386.30
32	737602.01	1041388.12

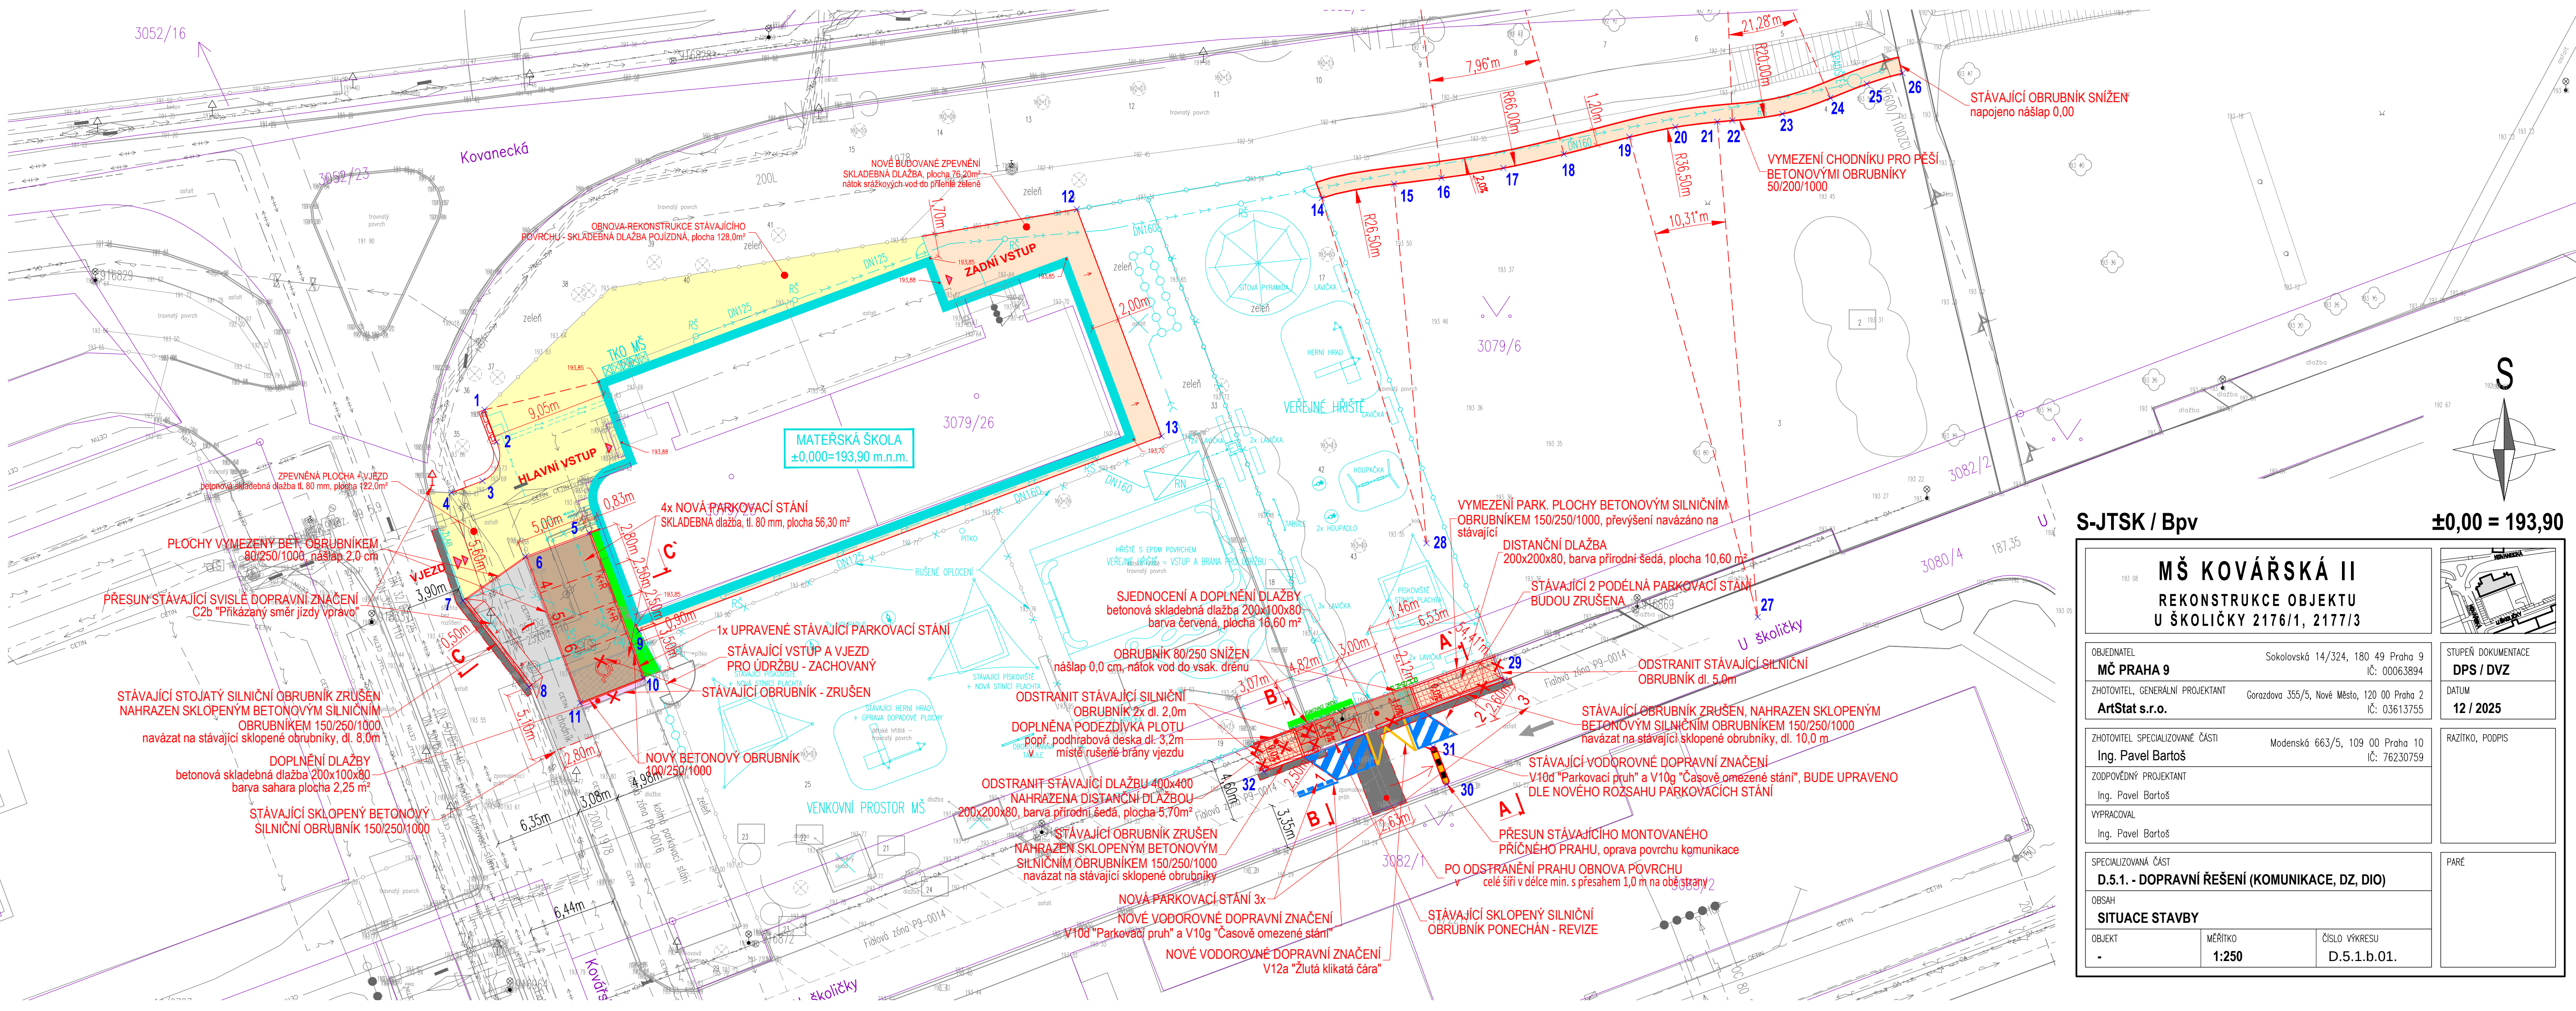

S-JTSK / Bpv

±0,00 = 193,90

MŠ KOVÁŘSKÁ II REKONSTRUKCE OBJEKTU U ŠKOLIČKY 2176/1, 2177/3	
OBJEDNATEL MČ PRAHA 9	Sokolovská 14/324, 180 49 Praha 9 IČ: 00063894
ZHOTOVITEL, GENERÁLNÍ PROJEKTANT ArtStat s.r.o.	Gorazdova 355/5, Nové Město, 120 00 Praha 2 IČ: 03613755
ZHOTOVITEL SPECIALIZOVANÉ ČÁSTI Ing. Pavel Bartoš	Modenská 663/5, 109 00 Praha 10 IČ: 76230759
ZODPOVĚDNÝ PROJEKTANT Ing. Pavel Bartoš	
VYPRACOVAL Ing. Pavel Bartoš	
SPECIALIZOVANÁ ČÁST D.5.1. - DOPRAVNÍ ŘEŠENÍ (KOMUNIKACE, DZ, DIO)	
OBSAH SITUACE STAVBY	
OBJEKT -	ČÍSLO VÝKRESU D.5.1.b.01.