




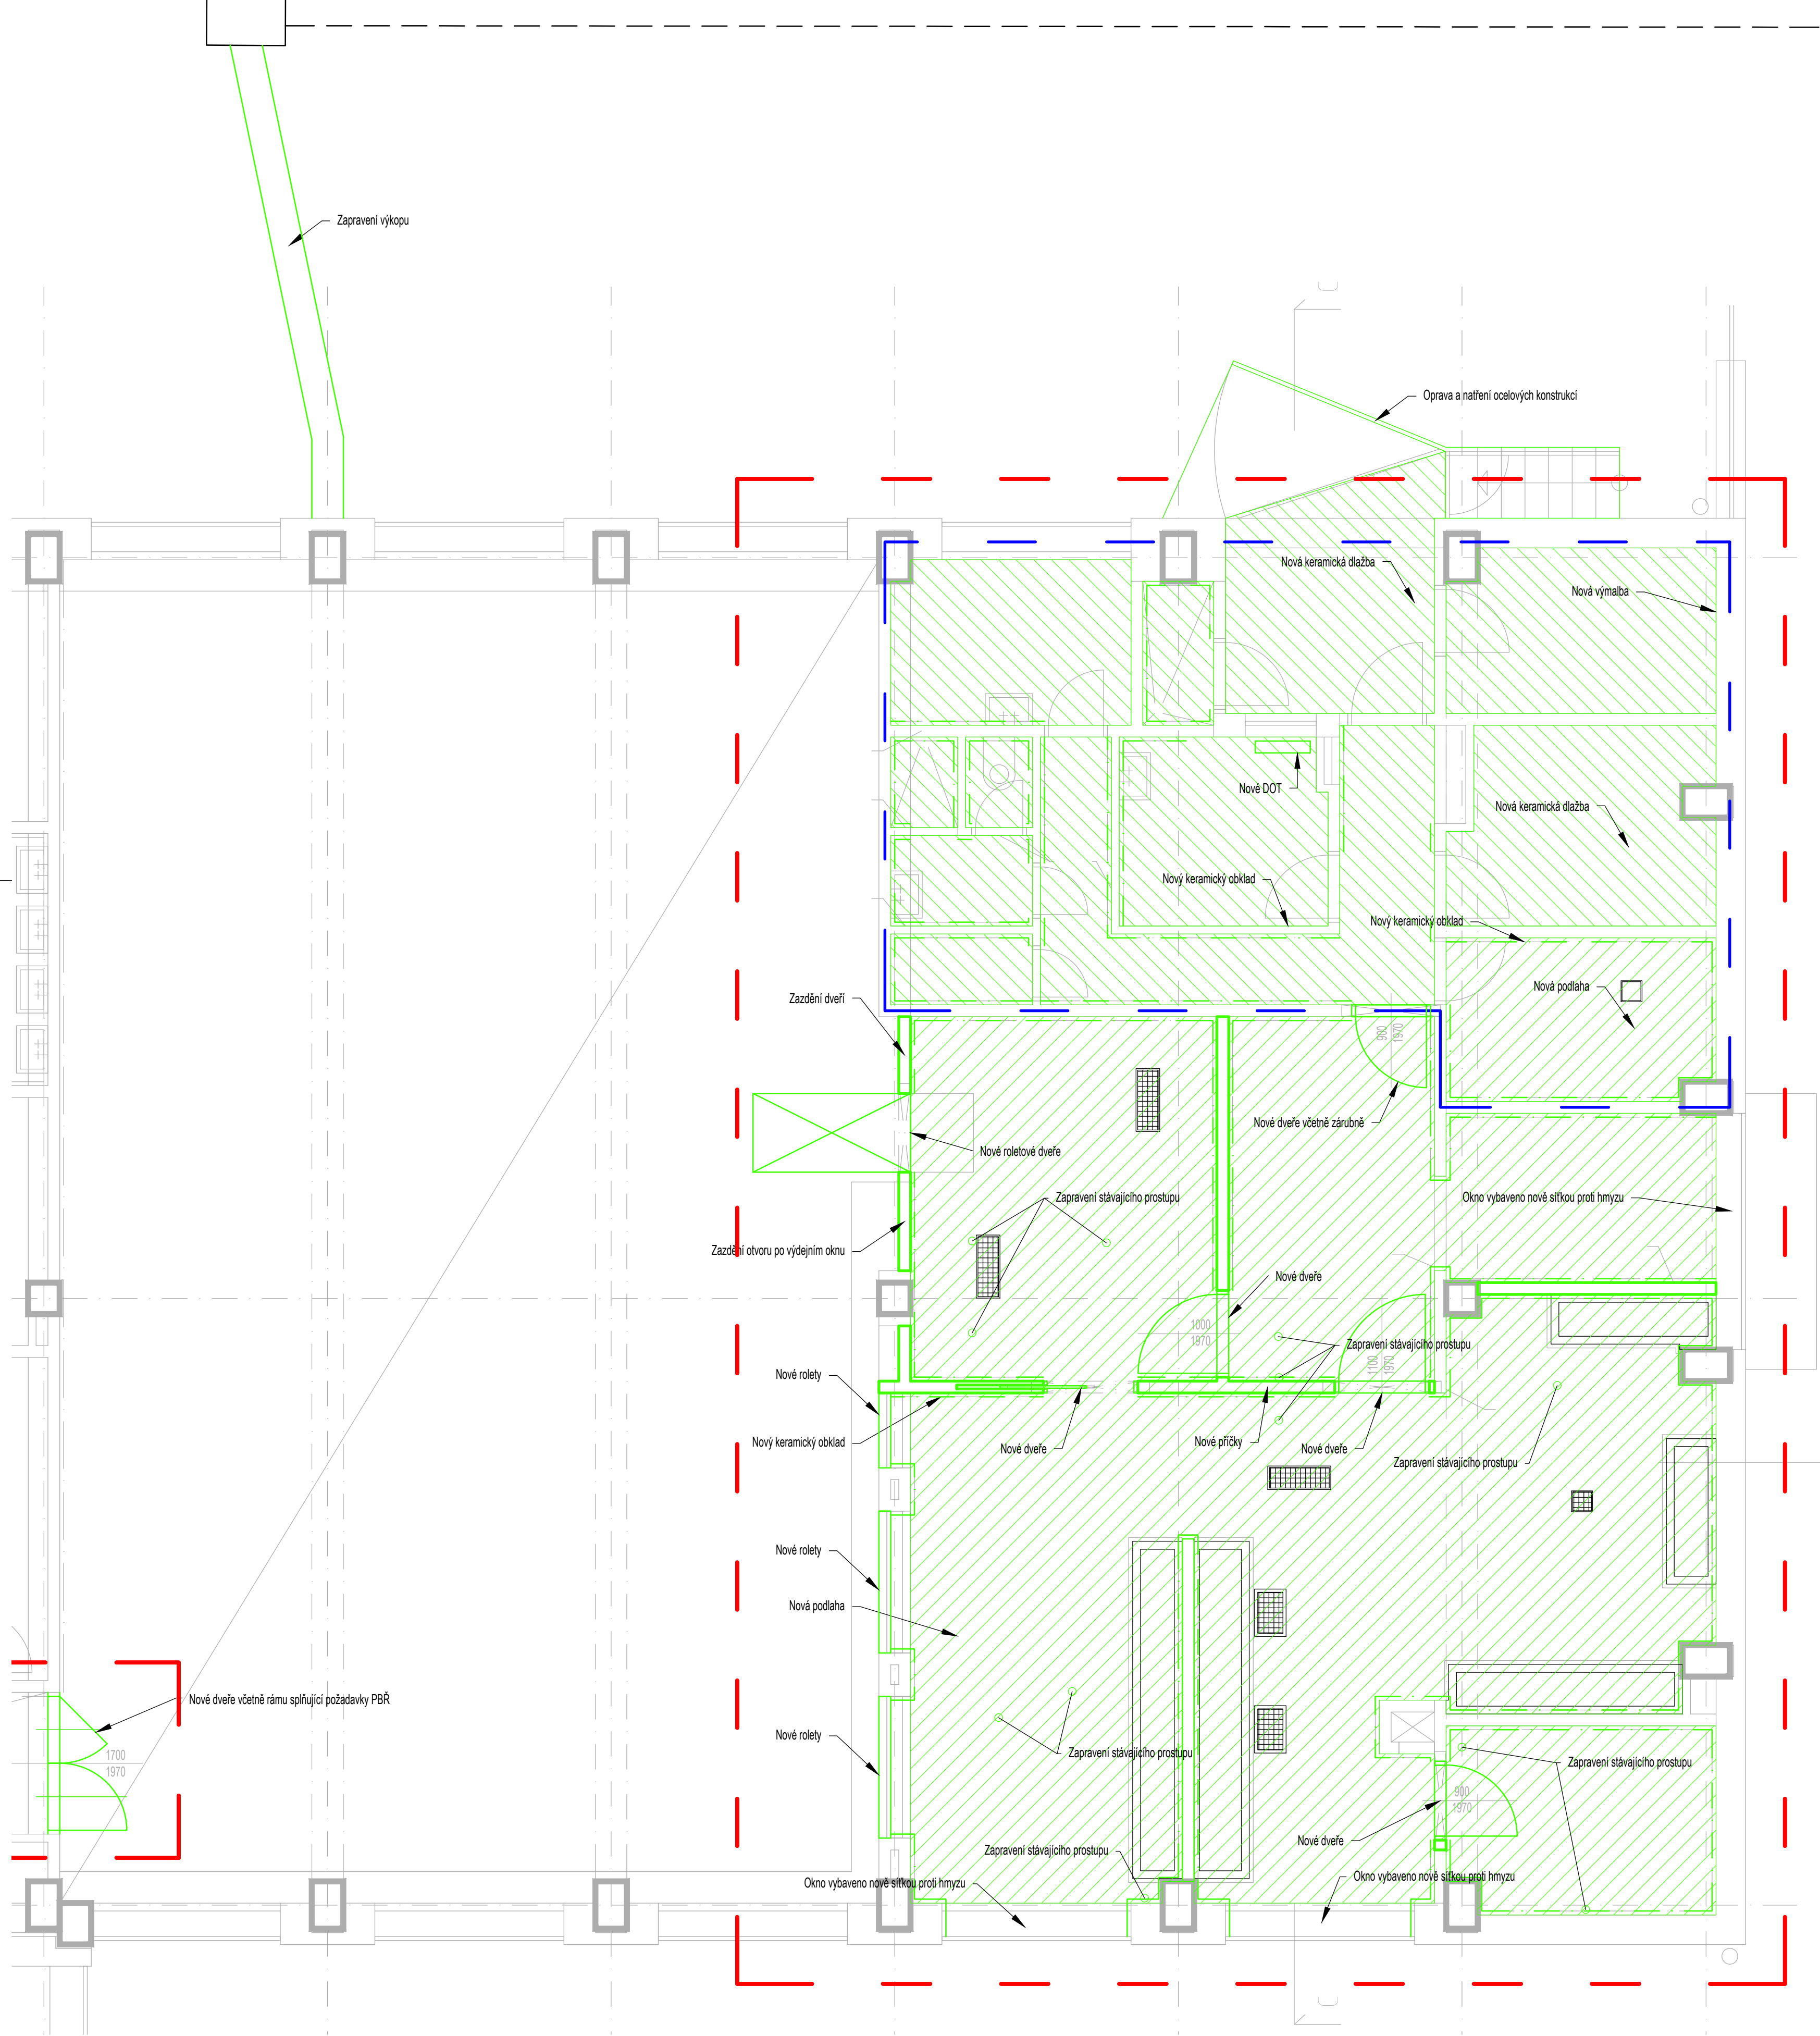

VÝKRES BOURÁNÍ 2.NP
1:50

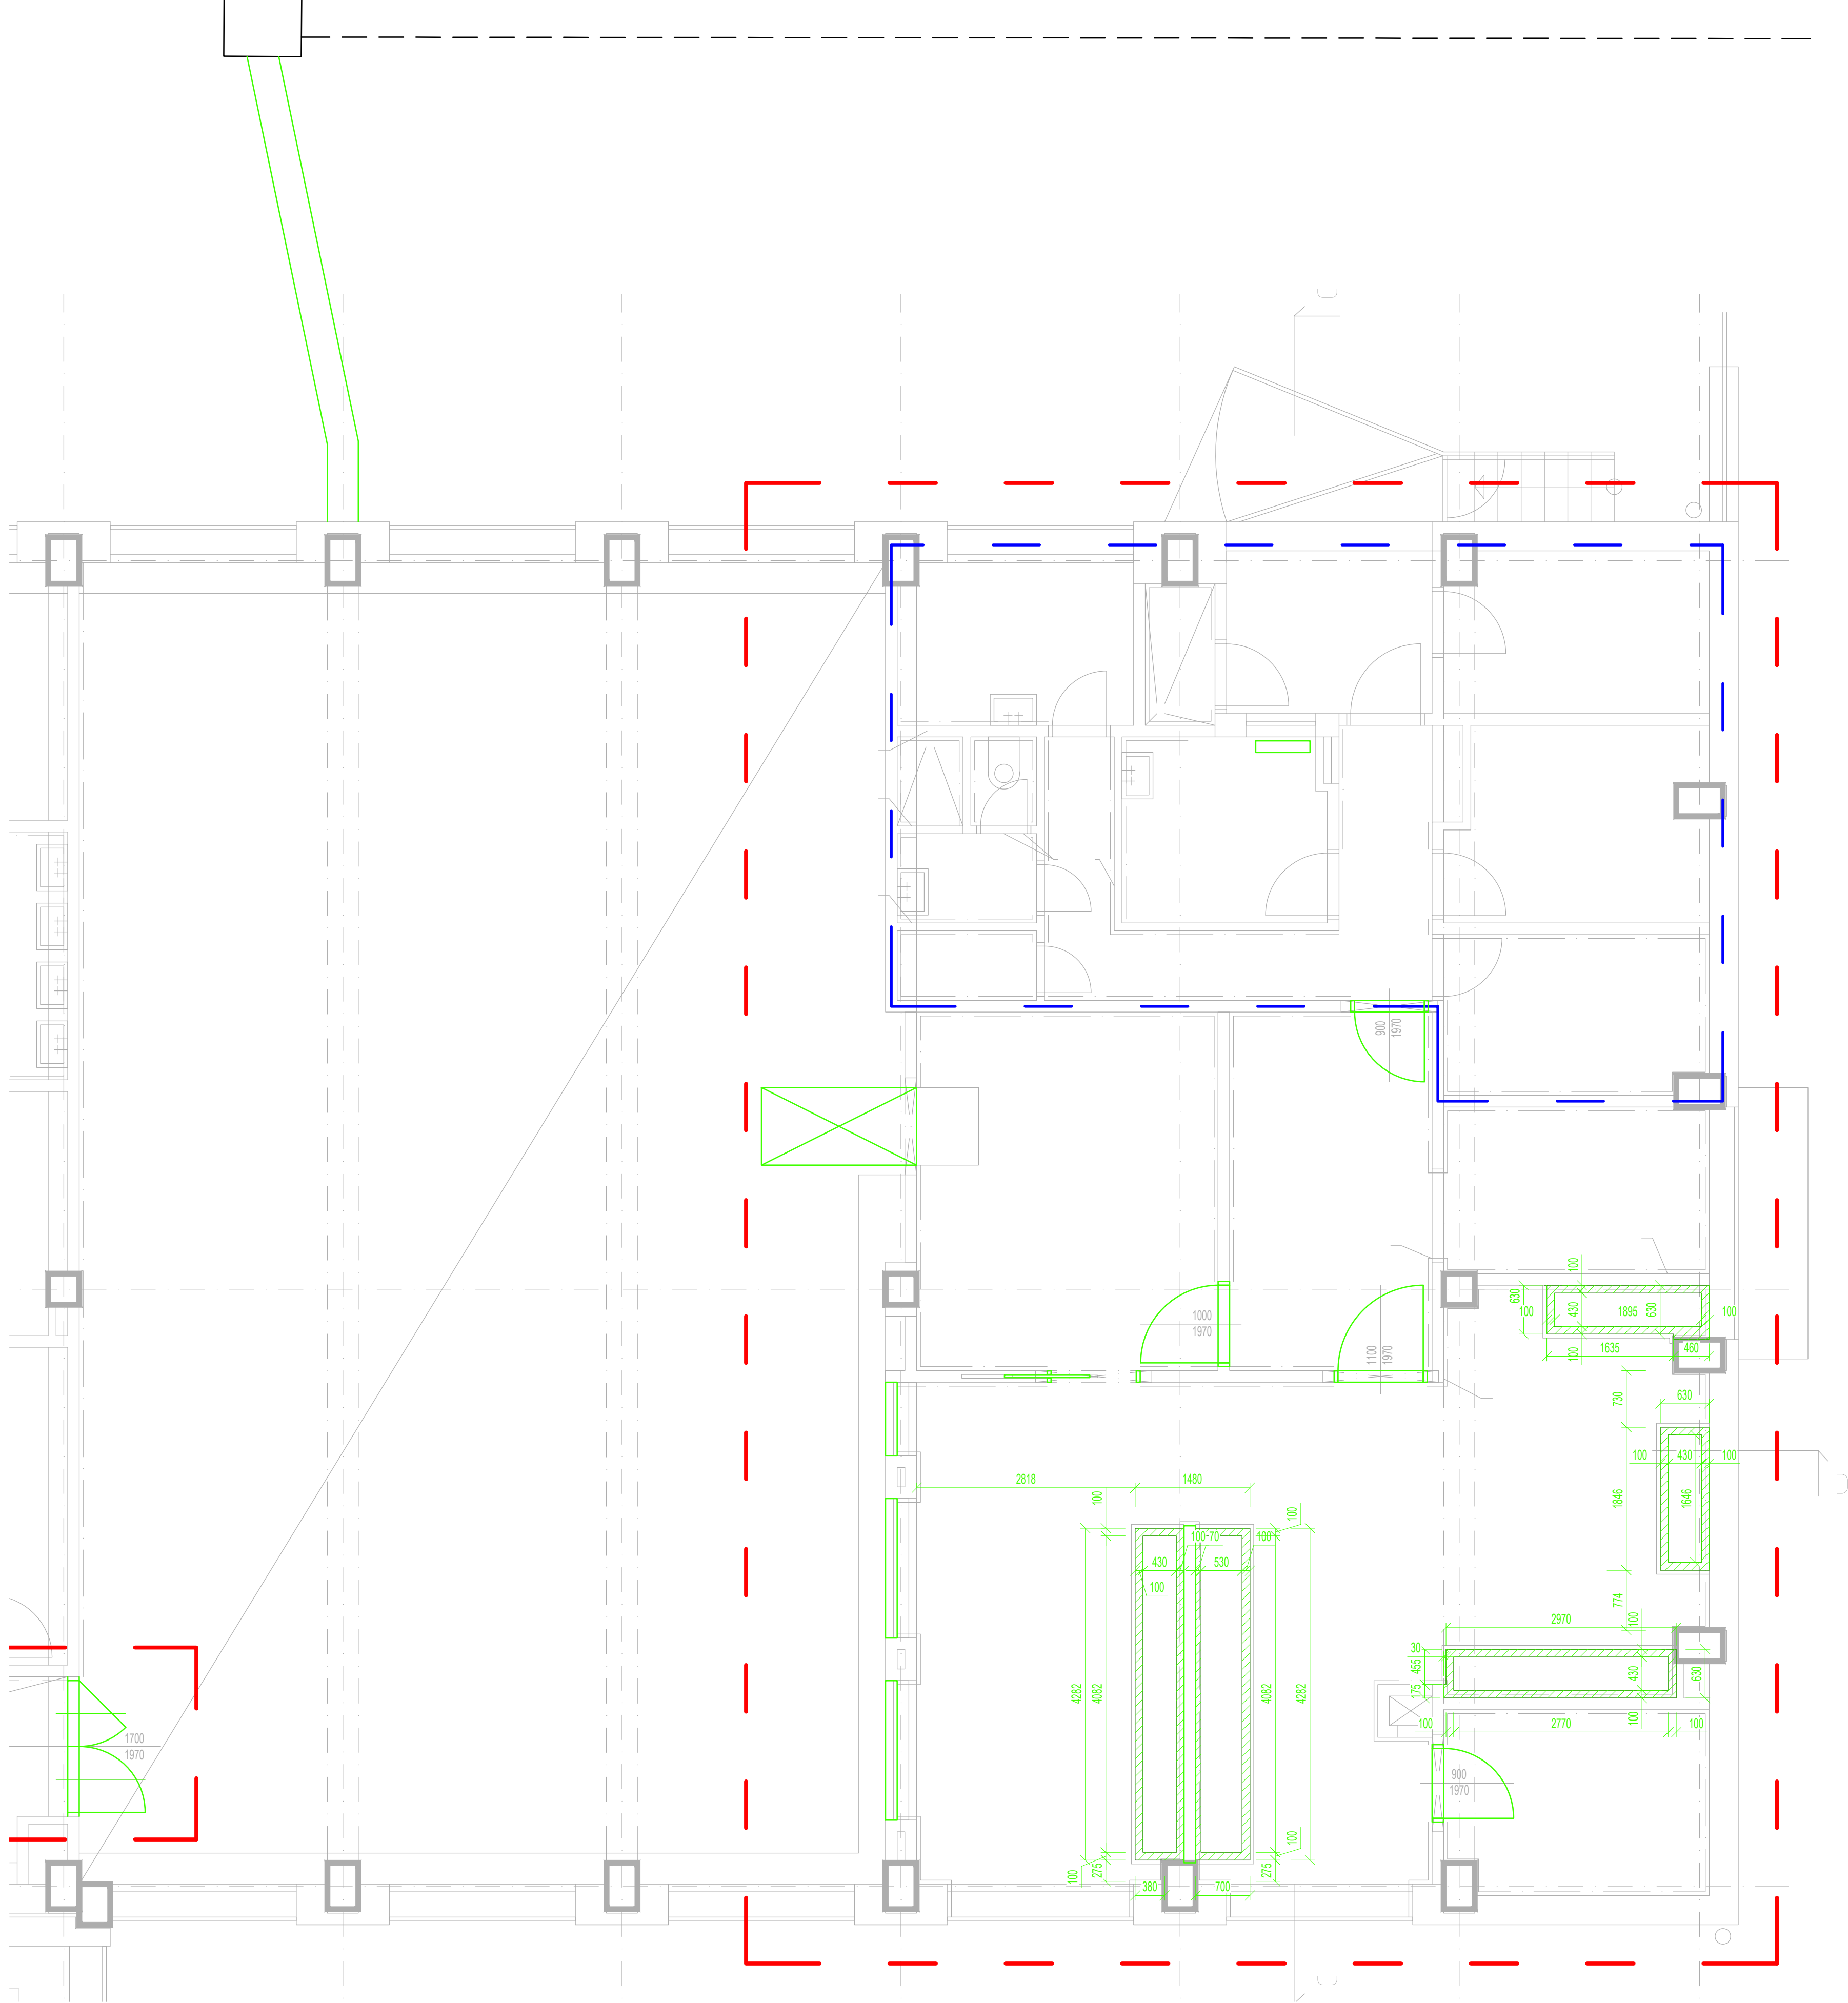

VÝKRES NOVÝCH KONSTRUKCÍ PODKROVÍ
1:50

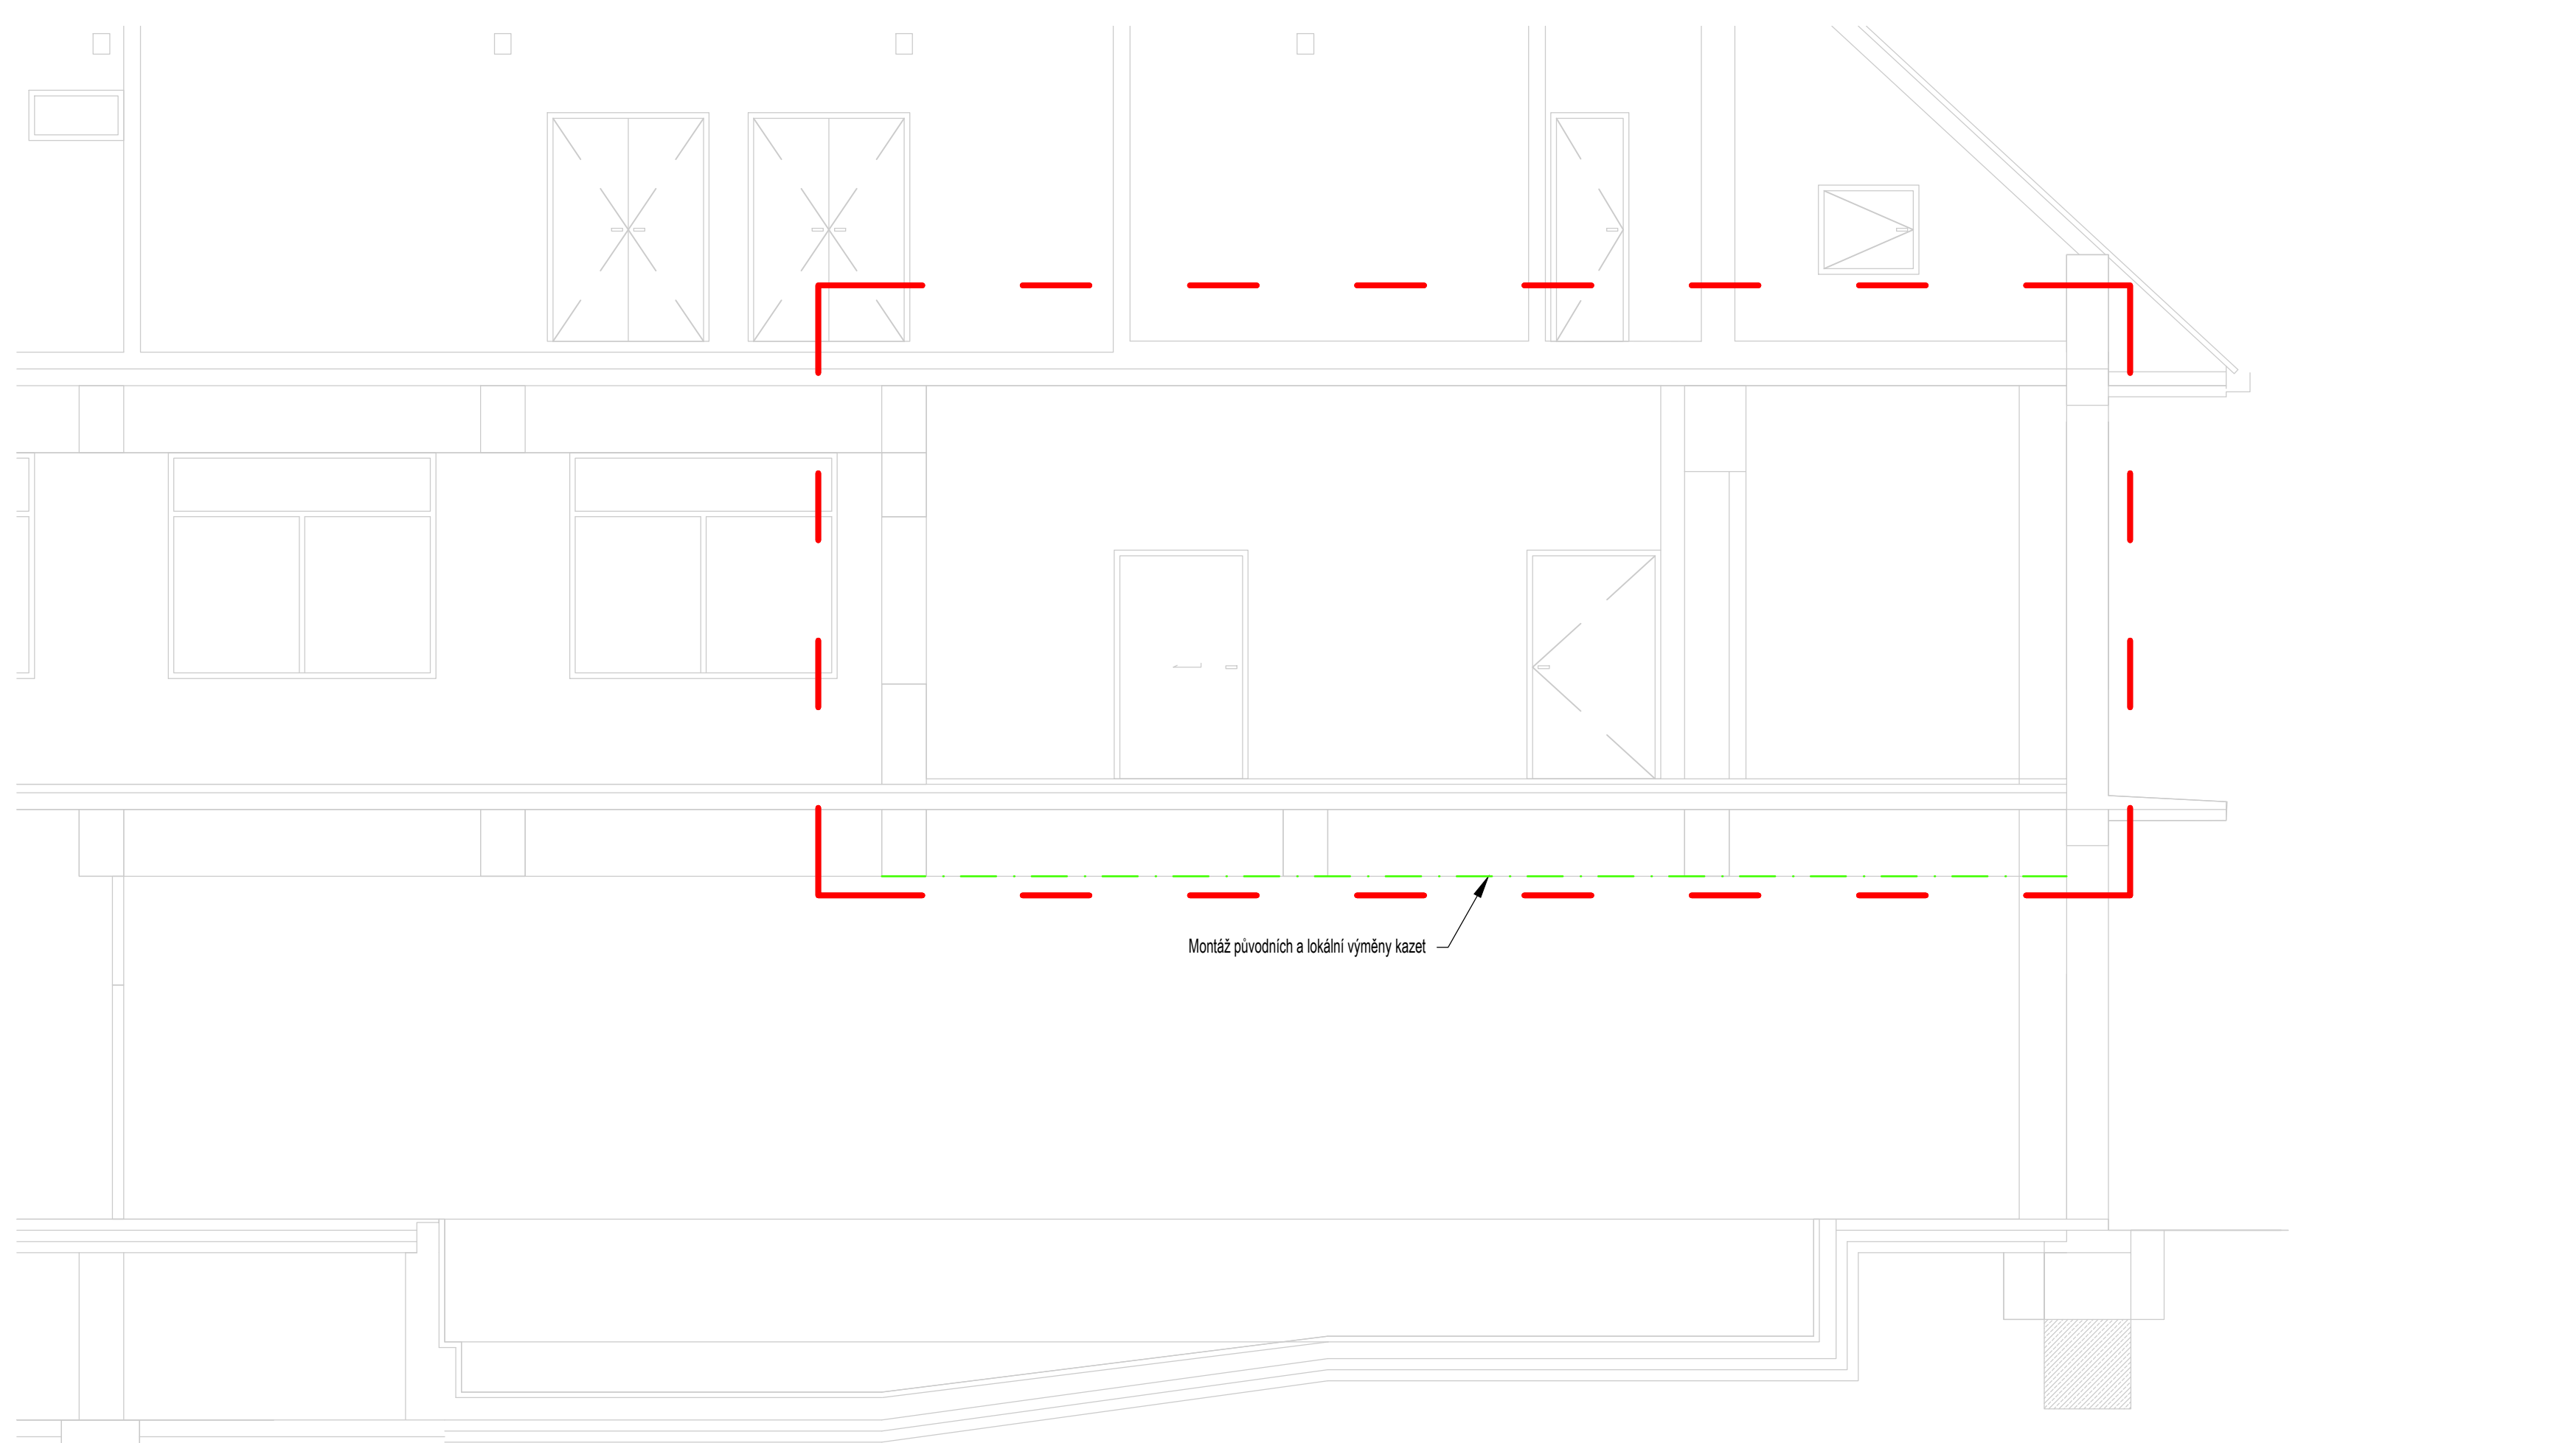