


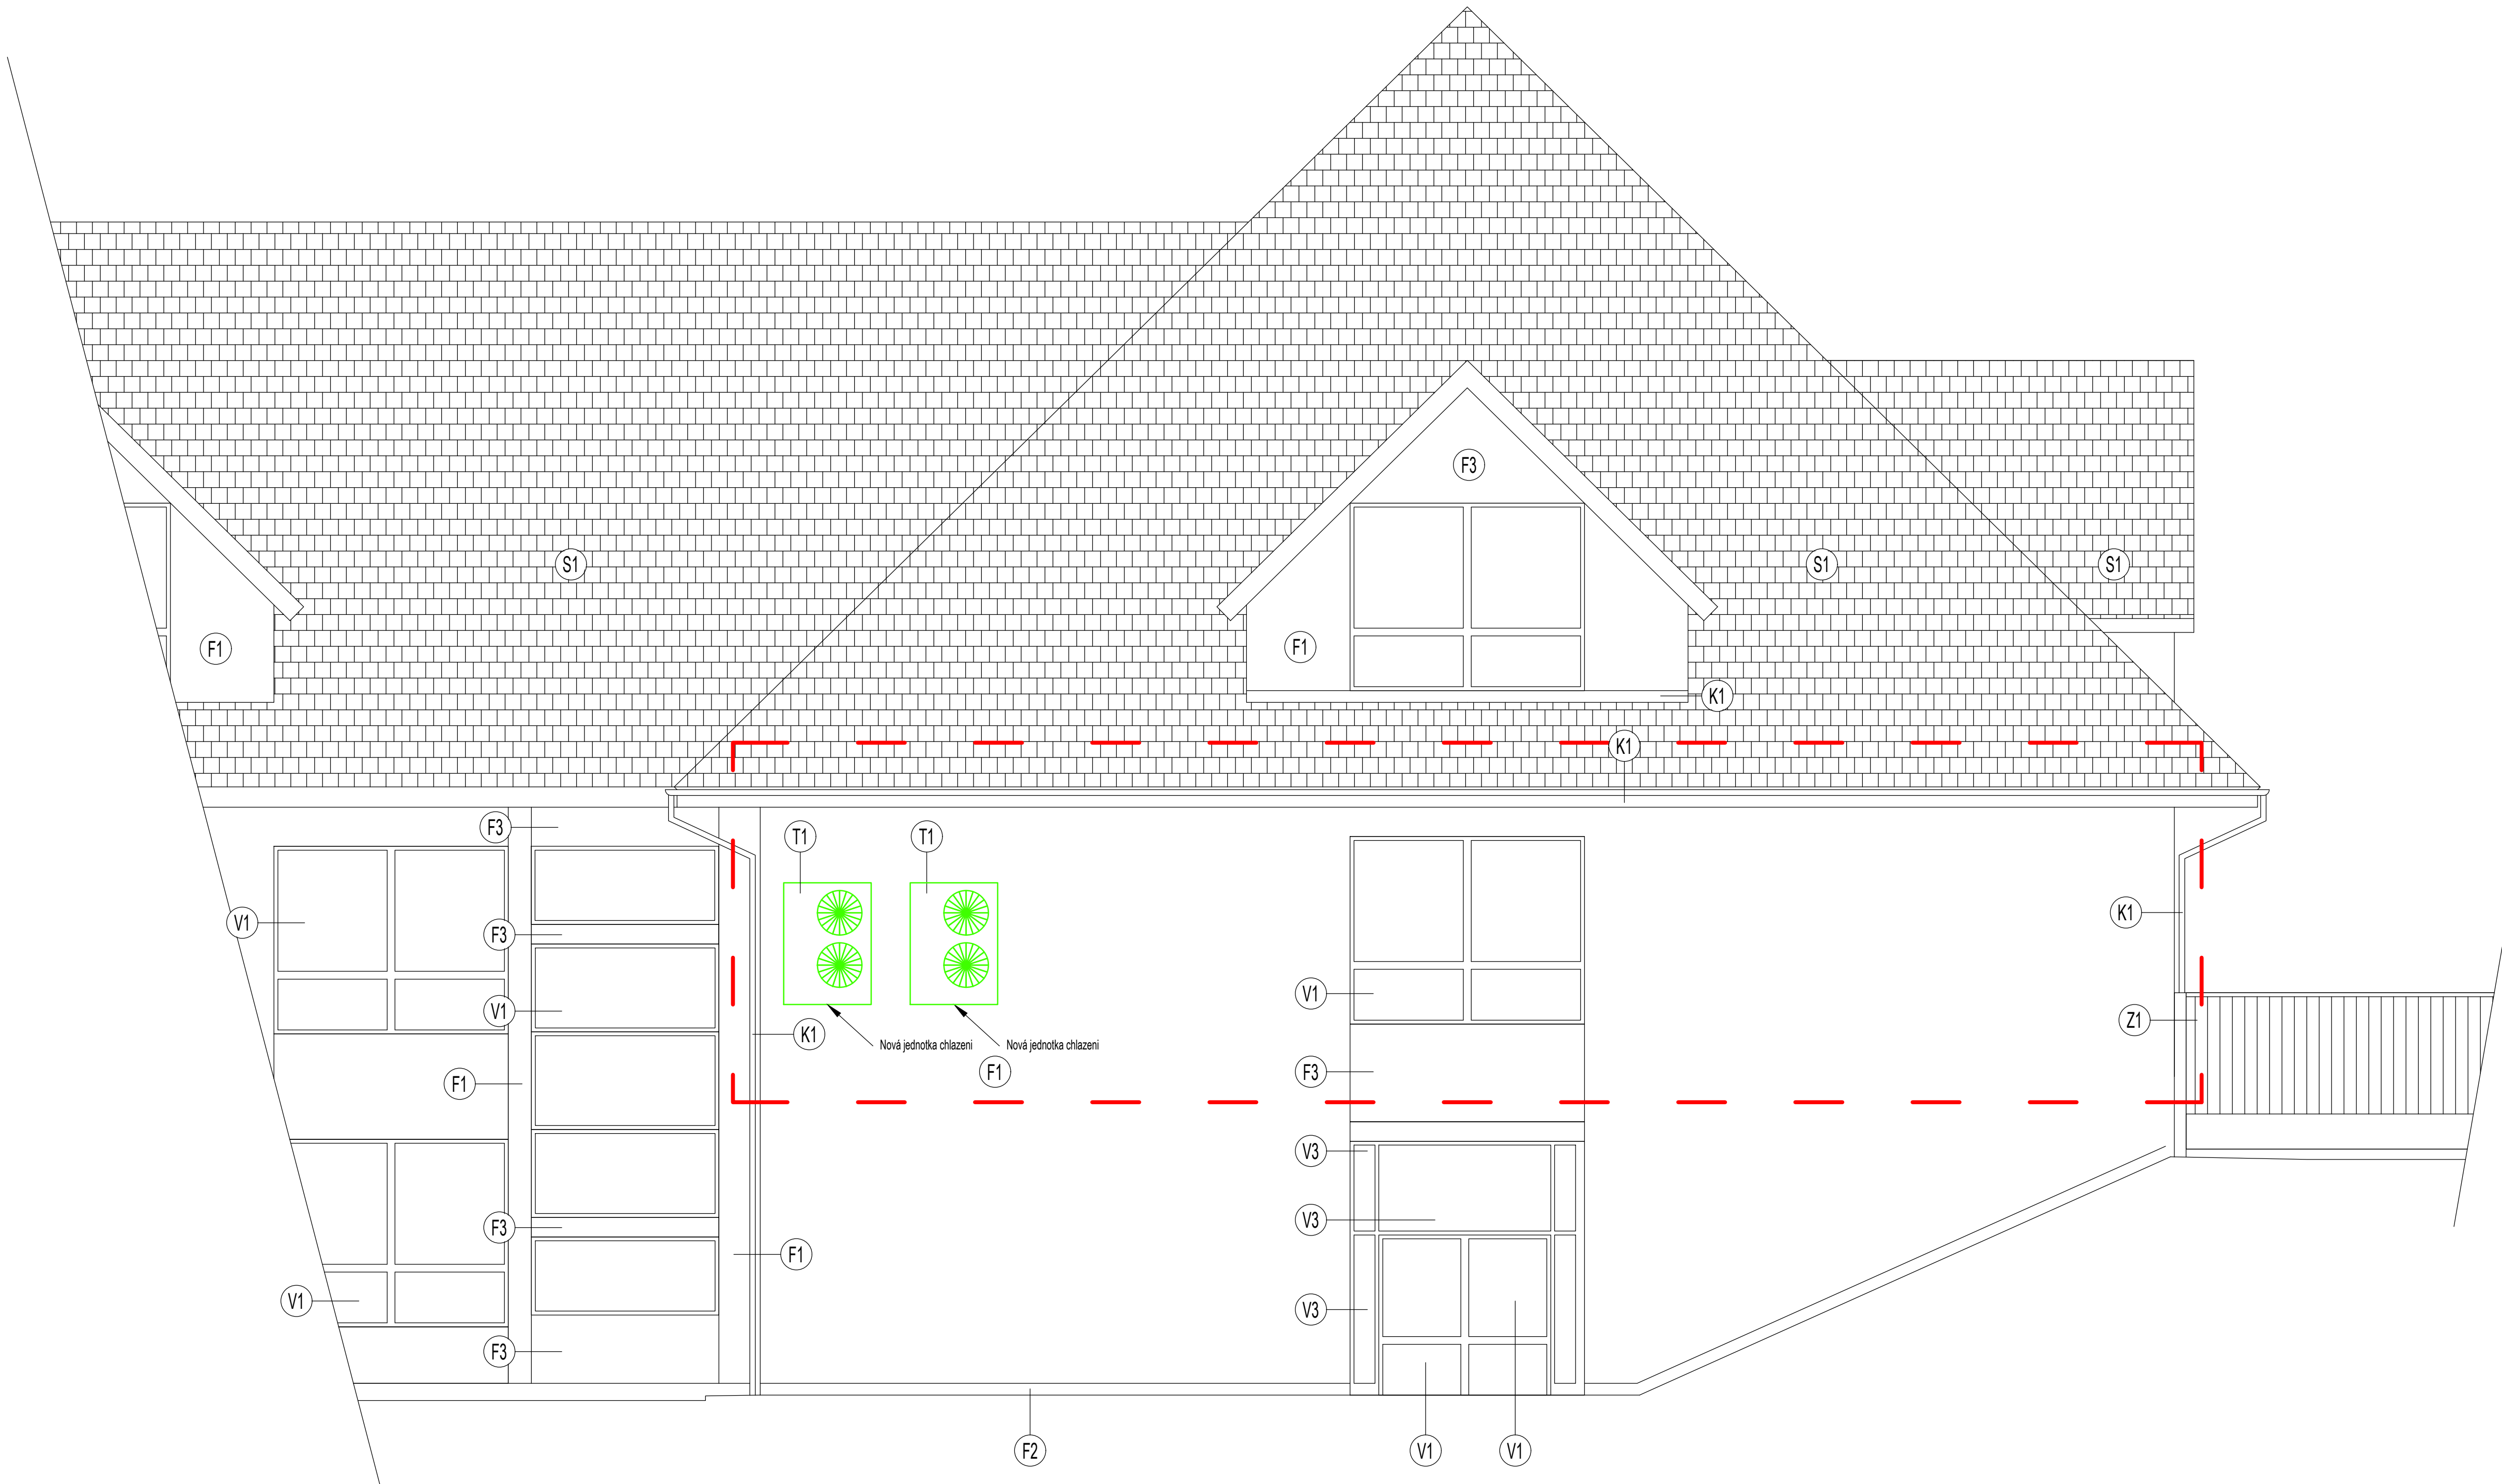

LEGENDA POVRCHŮ:

- V1 SKLENĚNÁ VÝPLŇ
V2 BÍLÝ PLASTOVÝ RÁM
V3 VÝPLŇ
S1 KERAMICKÁ STŘEŠNÍ KRYTINA
F1 OMÍTANÁ FASÁDA
F2 SOKL
F3 OMÍTANÁ FASÁDA
F4 PODSTAVEC JEDNOTEK CHLAZENÍ
Z1 VRATA
K1 KLEMPÁŘSKÉ PRVKY
T1 CHLAĐIČ JEDNOTKY

LEGENDA

- NOVÁ PODLAHA
NOVÁ KERAMICKÁ DLÁŽBA
NOVÉ KONSTRUKCE
NOVÝ KERAMICKÝ OBKLAD
ŘEŠENÁ OBLAST
DISPOZIČNĚ NEMĚNĚNÁ OBLAST

VÝŠKOVÁ ÚROVEŇ: ±0,000 = 382,000 m.n.m BpV

Akce: Modernizace školní kuchyně ZŠ, MŠ a ZUŠ Lomnice

Umístění: Tříšnovská 362, 679 23 Lomnice

Investor: Městys Lomnice

Proiectura Dana s.r.o.
PROJEKCE - INŽENÝRING - REALIZACE
U Tuháň 152, Střelčovice 251 66
IČ: 17219787, DIČ: CZ17219787
tel. +420 734 745 727, info@proiecturadana.cz

Projektant: Bc. Jiří Borecký
Zodp. projektant: Ing. Michal Nečas
Autor projektant: Ing. Petr Lorenz, ČSc.

NA TUTO DOKUMENTACI SE VZTAHUJÍ AUTORSKÁ PRÁVA, NENÍ ÚŘEDNĚ PRO ZHOTOVĚNÍ KOPÍJÍ A JAKÝMKOLIV REPRODUKČNÍ BEZ SOUHLASU PROJEKTURA DANA s.r.o.

Stupeň: DOKUMENTACE PRO PROVÁDĚNÍ STAVBY

Číslo zakázky: 25003

Část PD: D.1.1

Obsah:

ULIČNÍ POHLED

Datum: 04/2025

Měřítko: 1:50

Formát: 10x44

Číslo přílohy: D.1.1-08

Parčí: