


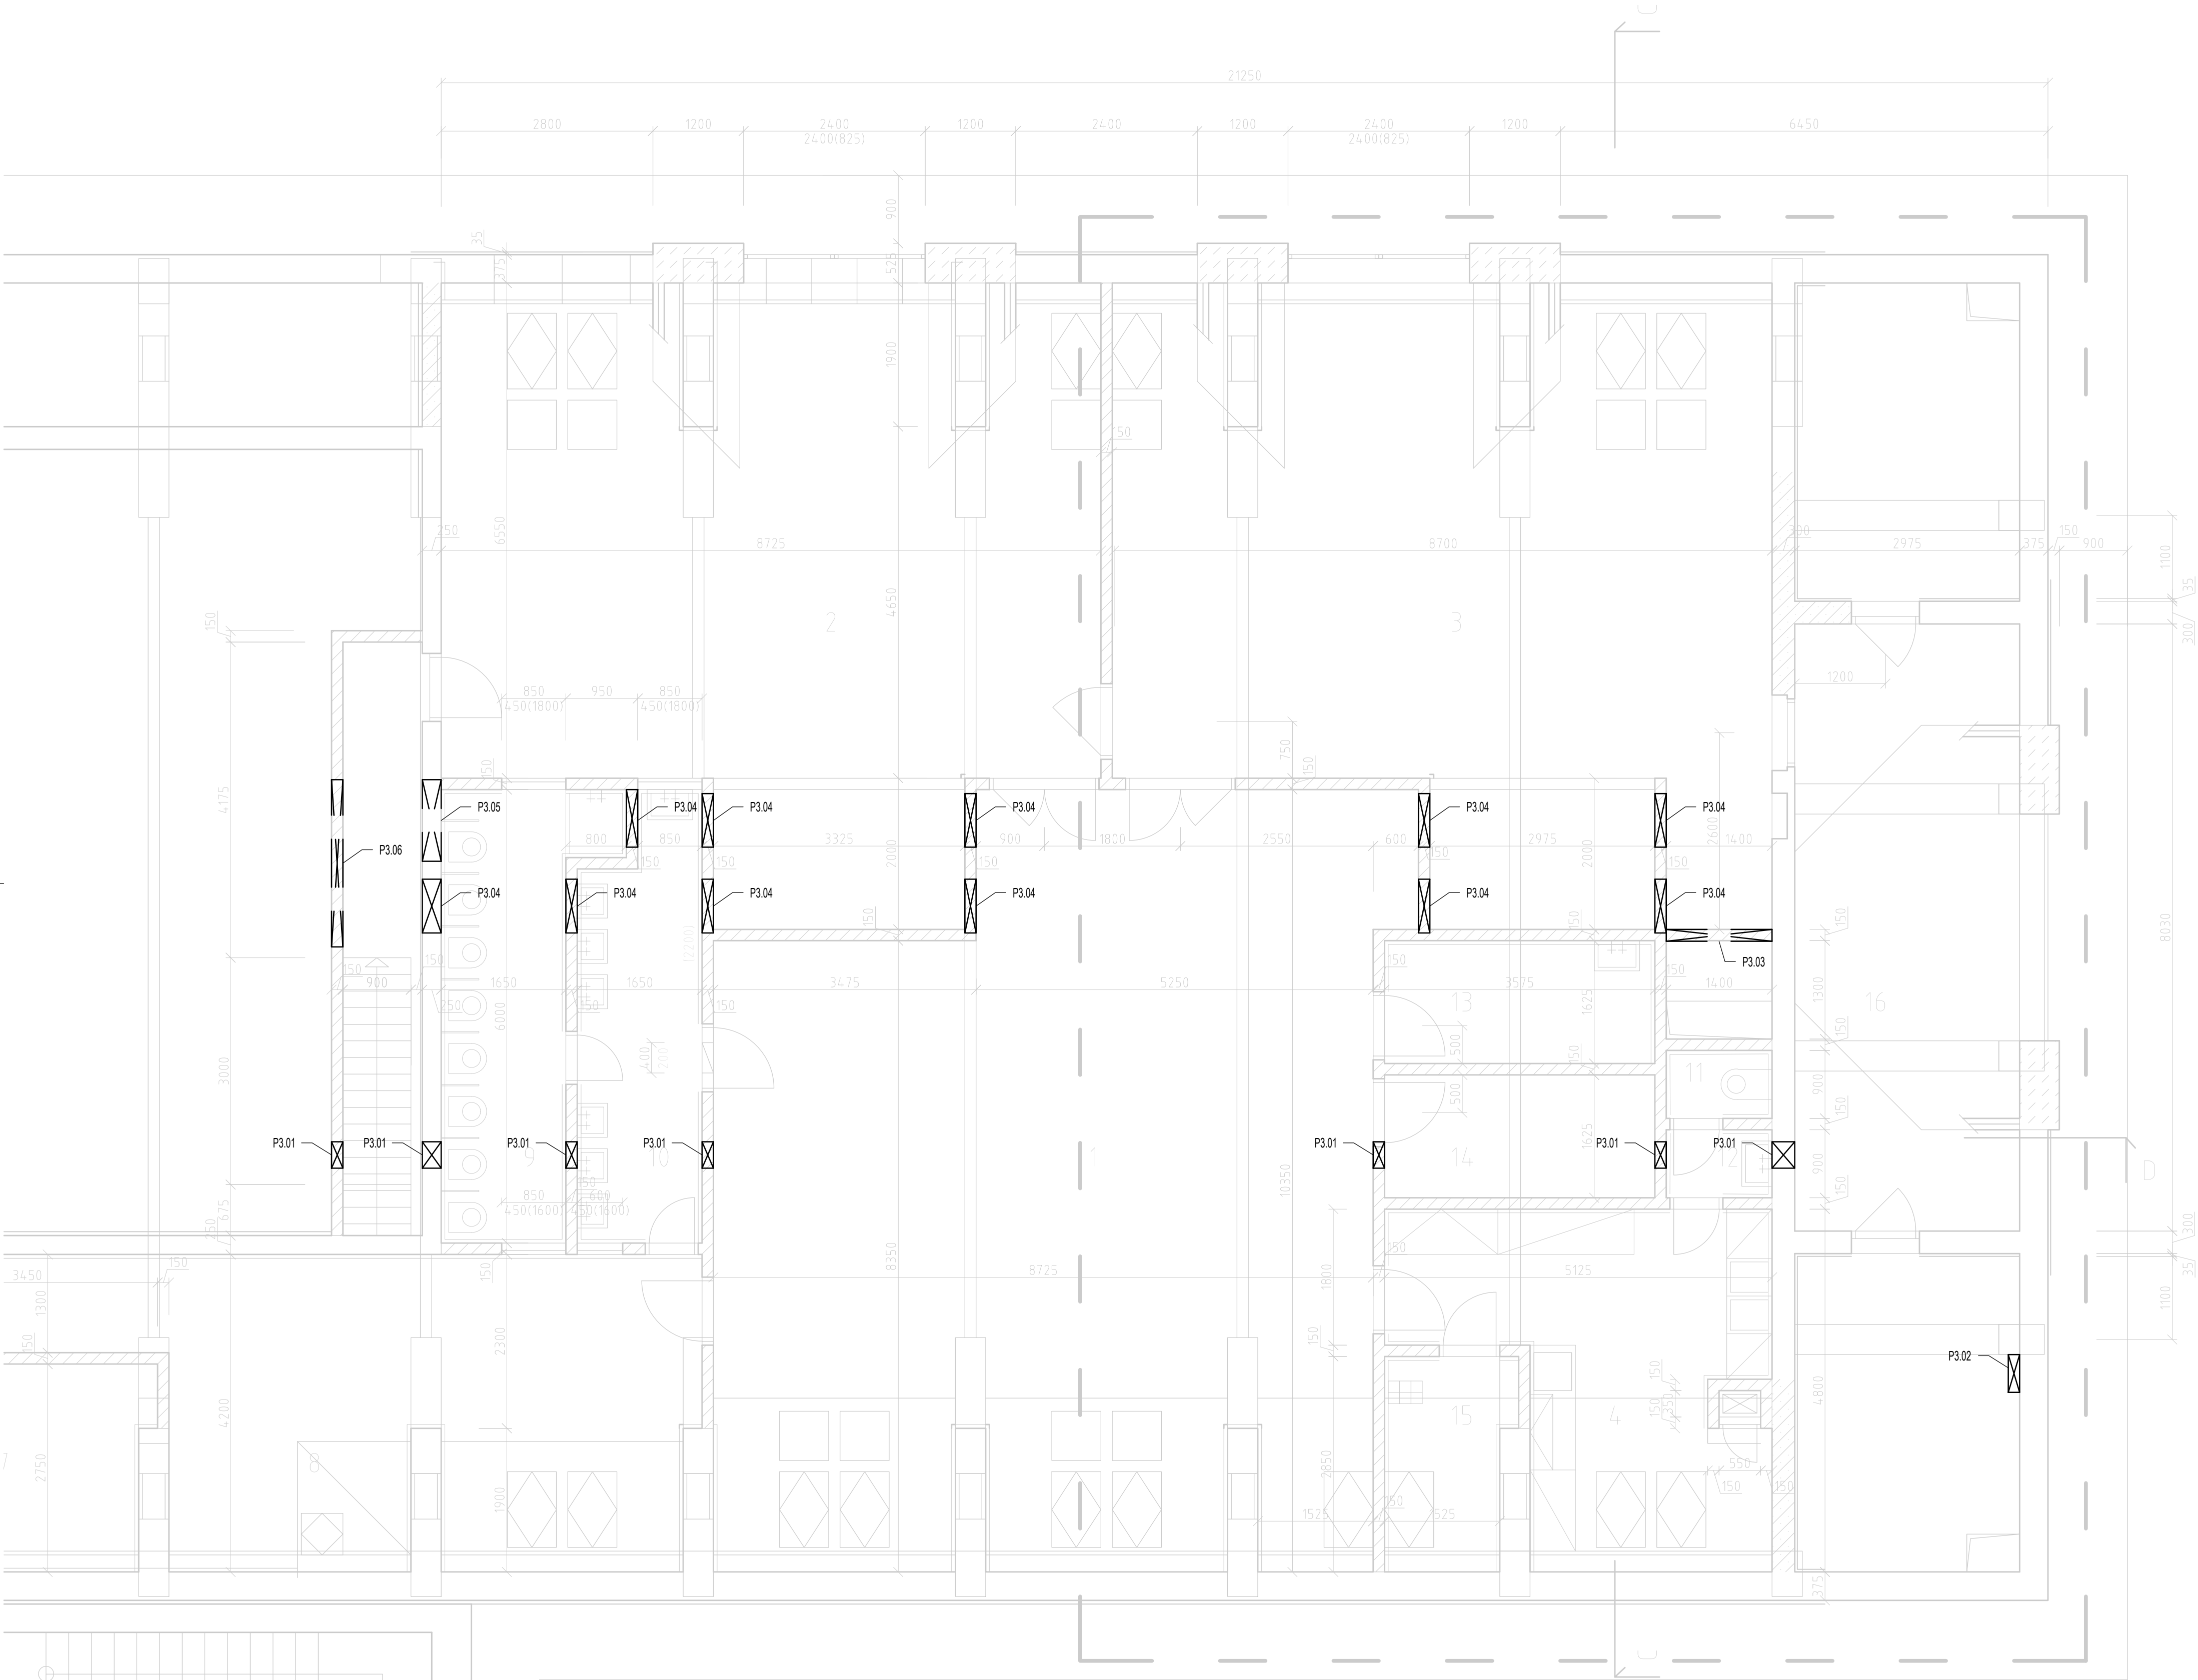

LEGENDA:	
	PŘÍČKY Z CHEL DUTÝCH (VOŠŤNOVÝCH) TL 250 mm NA MCV 25
	ZDIVO Z CHEL PLNÝCH P100 TL 150 mm MCV 50
	ZDIVO Z BLOKŮ INA TL 200 mm MCV 25
	ZDIVO ZE ŠPOREX BLOKŮ TL 100 mm NA MCV 25
	PROSTÝ BETON
	VYZTUŽENÝ
	KERAMICKÉ ZDIVO TL 150 mm NOVÉ KONSTRUKCE
	ŘEŠENÁ OBLAST REŠENÉ PROSTORY
	DISPOZIČNĚ NEMĚNĚNÁ OBLAST BEZ DISPOZIČNÍ ÚPRAVY
	GULY, ŽALUZIE ODVOZENÍ
LEGENDA PROSTUPŮ	
P2.01	PROSTUP VZT POTRUBÍ DN160 - OTVOR Ø180
P2.02	PROSTUP VZT POTRUBÍ DN125 - OTVOR Ø150
P2.03	PROSTUP VZT POTRUBÍ DN200 - OTVOR Ø220
P2.04	PROSTUP VZT POTRUBÍ DOZDĚNO K POTRUBÍ PO MONTÁŽI DLE TECHNICKÝCH POŽADAVKŮ VÝROBCE
P2.05	PROSTUP POTRUBÍ CHLAZENÍ VÝZDY DVOJICE POTRUBÍ
P2.06	PROSTUP VZT POTRUBÍ DN250 - OTVOR Ø275
P2.07	PROSTUP VZT POTRUBÍ DN650 - OTVOR Ø825
P2.08	PROSTUP PLYN POTRUBÍ CHRÁNIČKA DN60
P2.09	PROSTUP PLYN POTRUBÍ CHRÁNIČKA DN60
P3.01	PROSTUP VZT POTRUBÍ VÝZDY ČTYŘVERCE POTRUBÍ
P3.02	PROSTUP POTRUBÍ CHLAZENÍ VERTIKÁLNÍ VÝZDY ČTYŘVERCE POTRUBÍ
P3.03	PROSTUP VZT POTRUBÍ 2 x 630/630 mm - OTVOR 2 x 725/725
P3.04	PROSTUP VZT POTRUBÍ 630/630 mm - OTVOR 725/725
P3.05	PROSTUP VZT POTRUBÍ ATYPICKÝ PROSTUP DLE SKUTEČNÉHO PROVEDENÍ
P3.06	PROSTUP VZT POTRUBÍ 2 x 1000/500 mm - OTVOR 2250/500

POZN.
Realizaci prostupů VZT je nutno provádět po zhodnocení skutečných možností realizace VZT systému a systému chlazení.
Před realizací je nutno ověřit skutečné možnosti vzhledem k nemožnosti předchozího podrobného průzkumu.
Některé z prostupů bude nutno zvětšit, drobně upravit. Zobrazeny jsou veškeré prostupy potřebné k umístění technologie.
VÝŠKOVÁ ÚROVEŇ: ±0.000 = 382,000 m.n.m. BpV

Akce: Modernizace školní kuchyně ZŠ, MŠ a ZUŠ Lomnice

Umístění: Těšnovská 362, 679 23 Lomnice

Investor: Město Lomnice

Proiectura Dana s.r.o.

PROJEKCE - INŽENÝRING - REALIZACE

U Jurelu 152, Senohraby 251 66

IC: 11219787, DIČ: CZ11219787

tel: +420 734 745 127, info@proiecturadana.cz

Projekant: Bc. Jiří Borecký

Zodp. projektant: Ing. Michal Nečas

Autor, projektant: Ing. Petr Lorenz, ČSČ.

Na tuto dokumentaci se vztahuje autorská práva, není určena pro zveřejnění kopí a jakýchkoliv reprodukcí bez souhlasu Proiectura Dana s.r.o.

Stupeň: DOKUMENTACE PRO PROVÁDĚNÍ STAVBY

Číslo zakázky: 25003

Části PD: D.1.1

Obsah:

Datum: 04/2025

Mřížka: 1:50

Formát: 8xA4

Číslo přílohy: D.1.1-10

Paré:

NAVRHOVANÝ STAV - PŮDORYS PODKROVÍ