



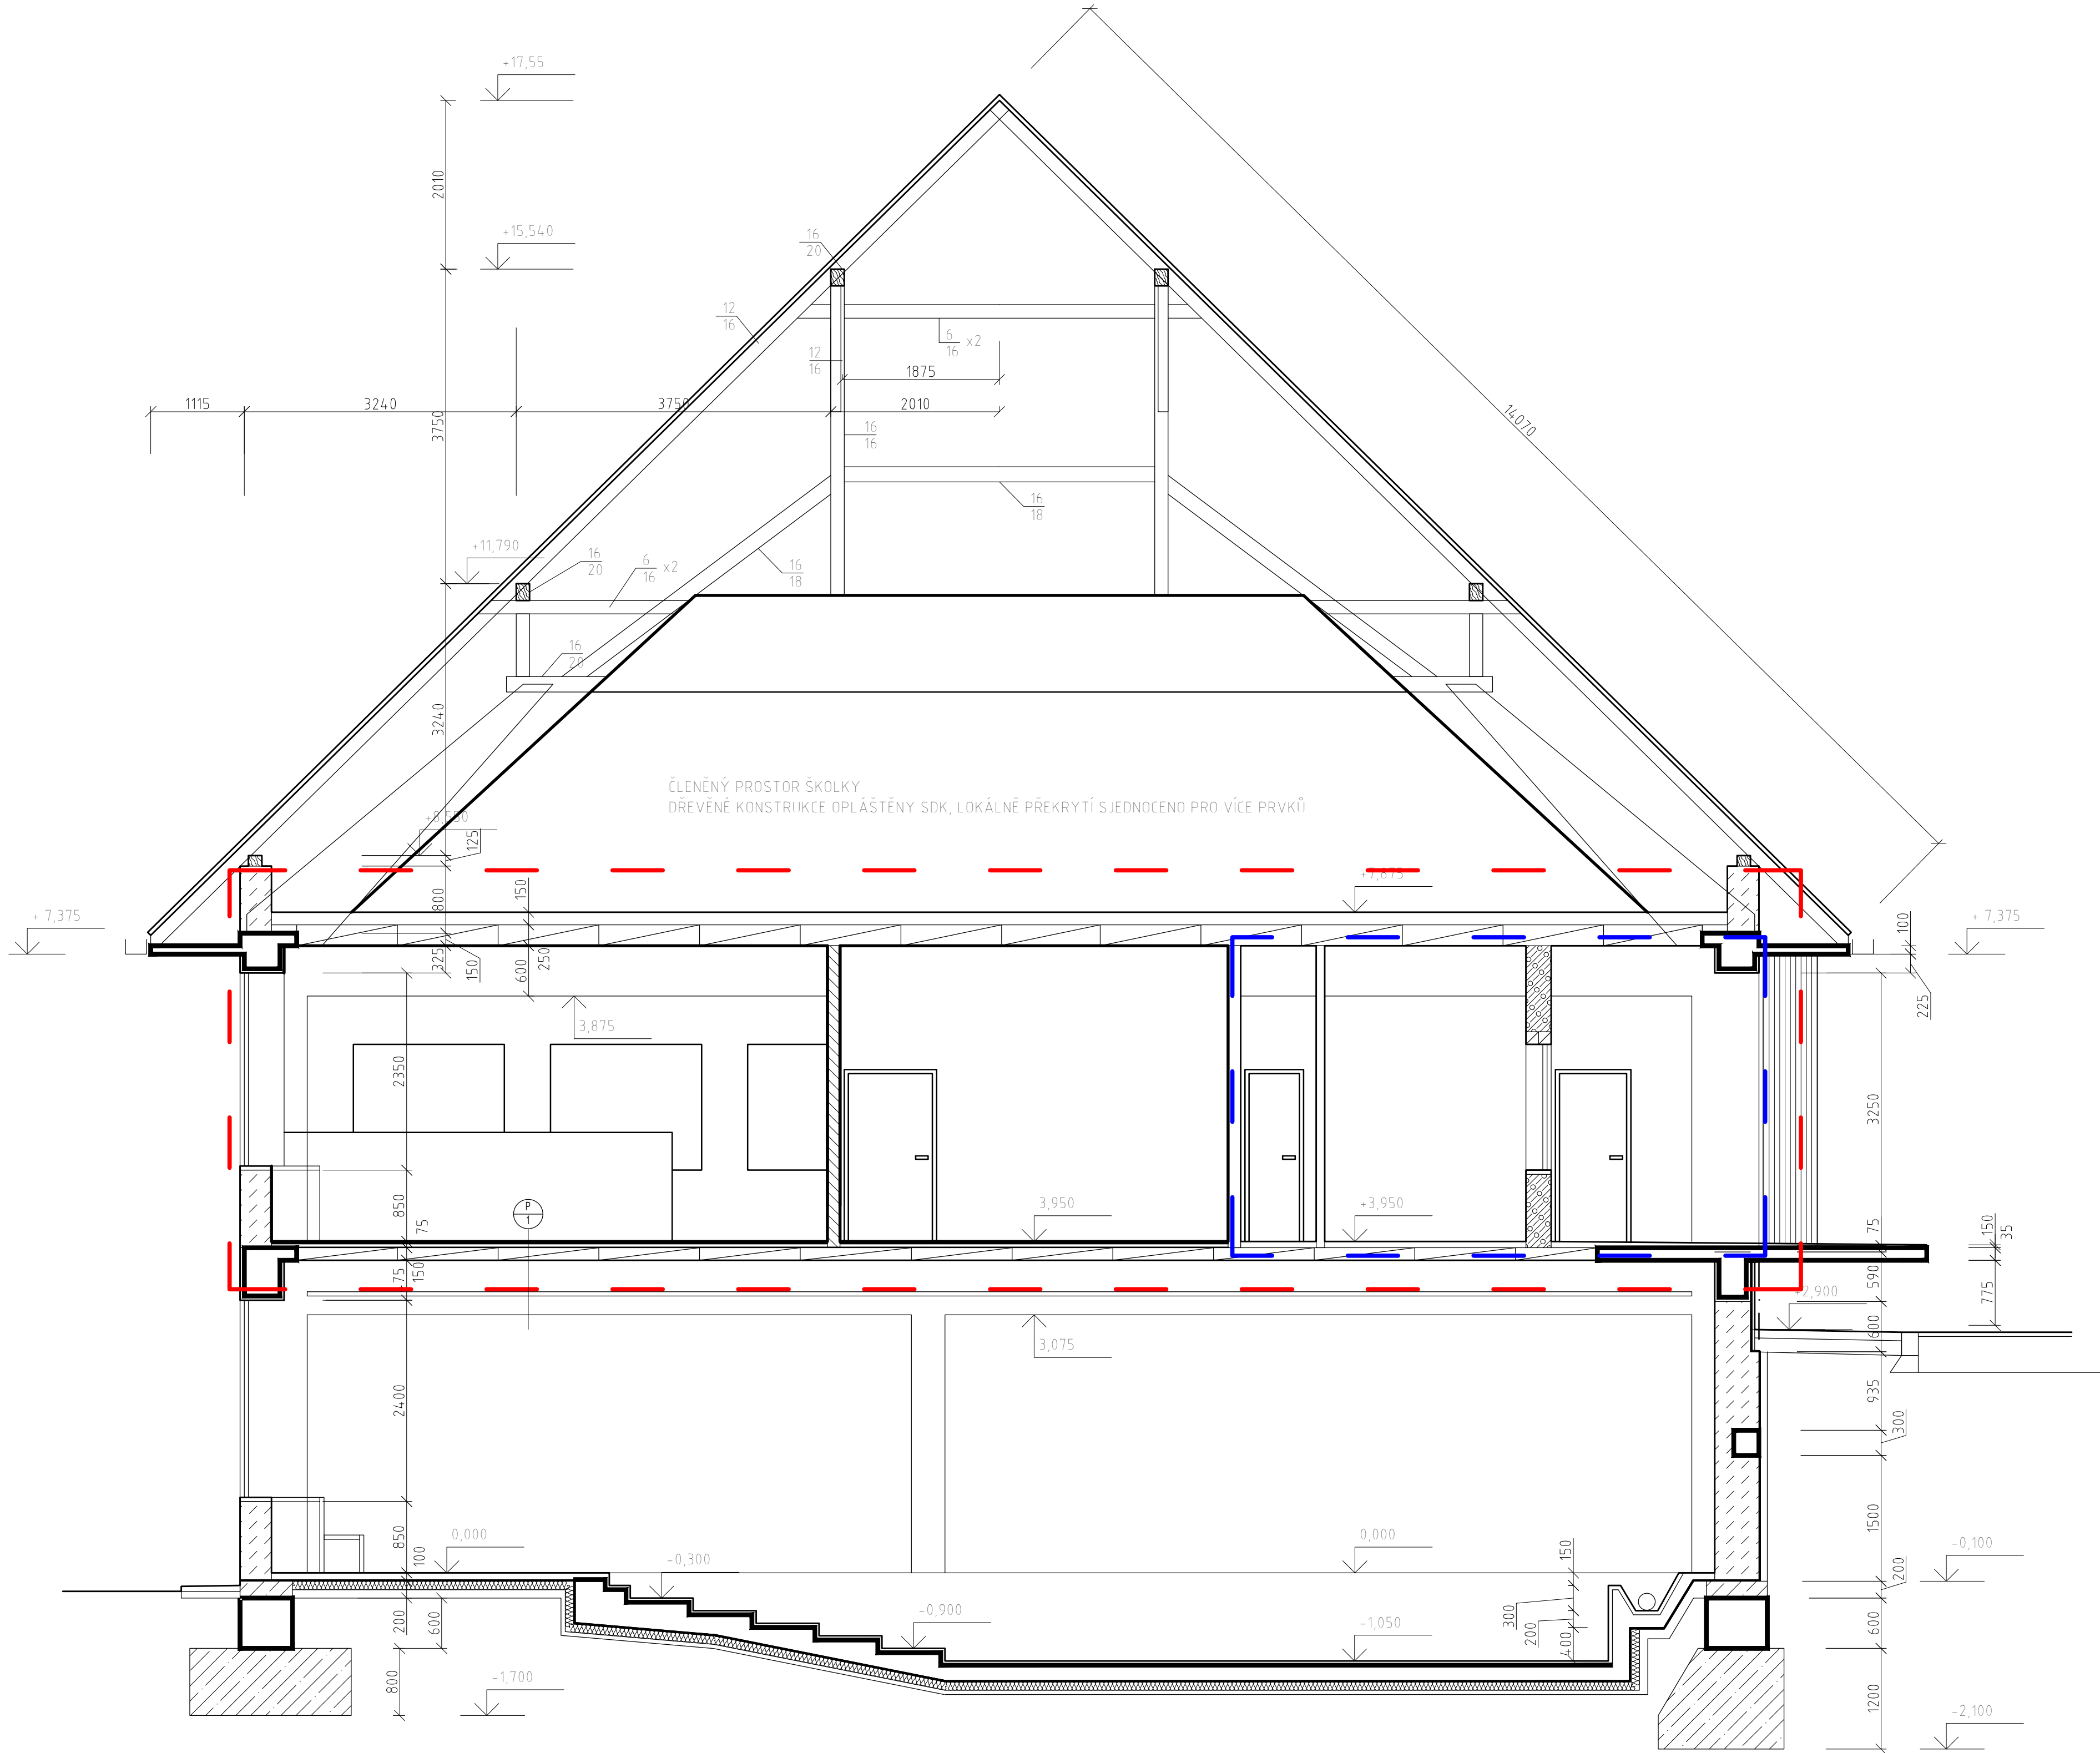

P-1
NOVÁ PODLAHA 2.NP

KERAMICKÁ DLÁŽBA	12 mm
LEPIDLO	5 mm
CEMENTOVÝ POTÉR	5 mm
PODKLADNÍ BETON	45 mm
ASFALTOVÁ HYDROIZOLACE	5 mm
BETONOVÉ PANELE	150 mm
VOLNÝ RPOSTOR	600 mm
KAZETOVÝ PODHLED	20 mm

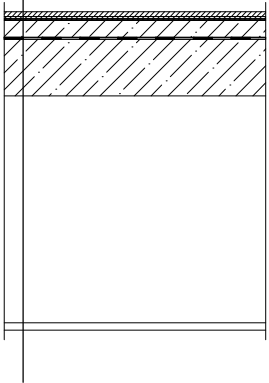

LEGENDA:

	PRŮČKY Z CHEL DUTÝCH (VOŠTINOVÝCH) TL 250 mm NA MWC 25
	ZDIVO Z CHEL PLNÝCH P100 TL 150 mm MC 50
	ZDIVO Z BLOČKŮ INA TL 200 mm MWC 25
	ZDIVO ZE SIPOREX BLOKŮ TL 100 mm NA MWC 25
	PROSTÝ BETON
	VYZTUŽENÝ
	KERAMICKÉ ZDIVO TL 150 mm NOVÉ KONSTRUKCE
	ŘEŠENÁ OBLAST
	DISPOZIČNĚ NEMĚNĚNÁ OBLAST BEZ DISPOZIČNÍCH ÚPRAV

POZN.
Stávající stav je převzat z dodané projektové dokumentace. Rozměry prostor kuchyně byly upraveny dle skutečného aktuálního stavu. V rámci ostatních částí budovy školy jsou přípustné odchylky.

VÝŠKOVÁ ÚROVEŇ: ±0,000 = 382,000 m.n.m BpV

Akce: Modernizace školní kuchyně ZŠ, MŠ a ZUŠ Lomnice

Umístění:	Tišnovská 362, 679 23 Lomnice
Investor:	Městys Lomnice
Projektant:	Bc. Jiří Borecký
Zodp. projektant:	Ing. Michal Nečas
Autor. projektant:	Ing. Petr Lorenz, CSc.

NA TUTO DOKUMENTACI SE VZTAHUJÍ AUTORSKÁ PRÁVA, NENÍ URČENA PRO ZHOTOVENÍ KOPÍI A JAKÝCHKOLIV REPRODUKCI BEZ SOUHLASU PROJEKTURA DANA s.r.o.

Stupeň:	DOKUMENTACE PRO PROVÁDĚNÍ STAVBY	Číslo zakázky:	25003
Část PD:	D.1.1		

Obsah:
NAVRHOVANÝ STAV - ŘEZ B

Datum:	04/2025
Měřítko:	1:50
Formát:	8xA4
Číslo přílohy:	P.1.1-11