



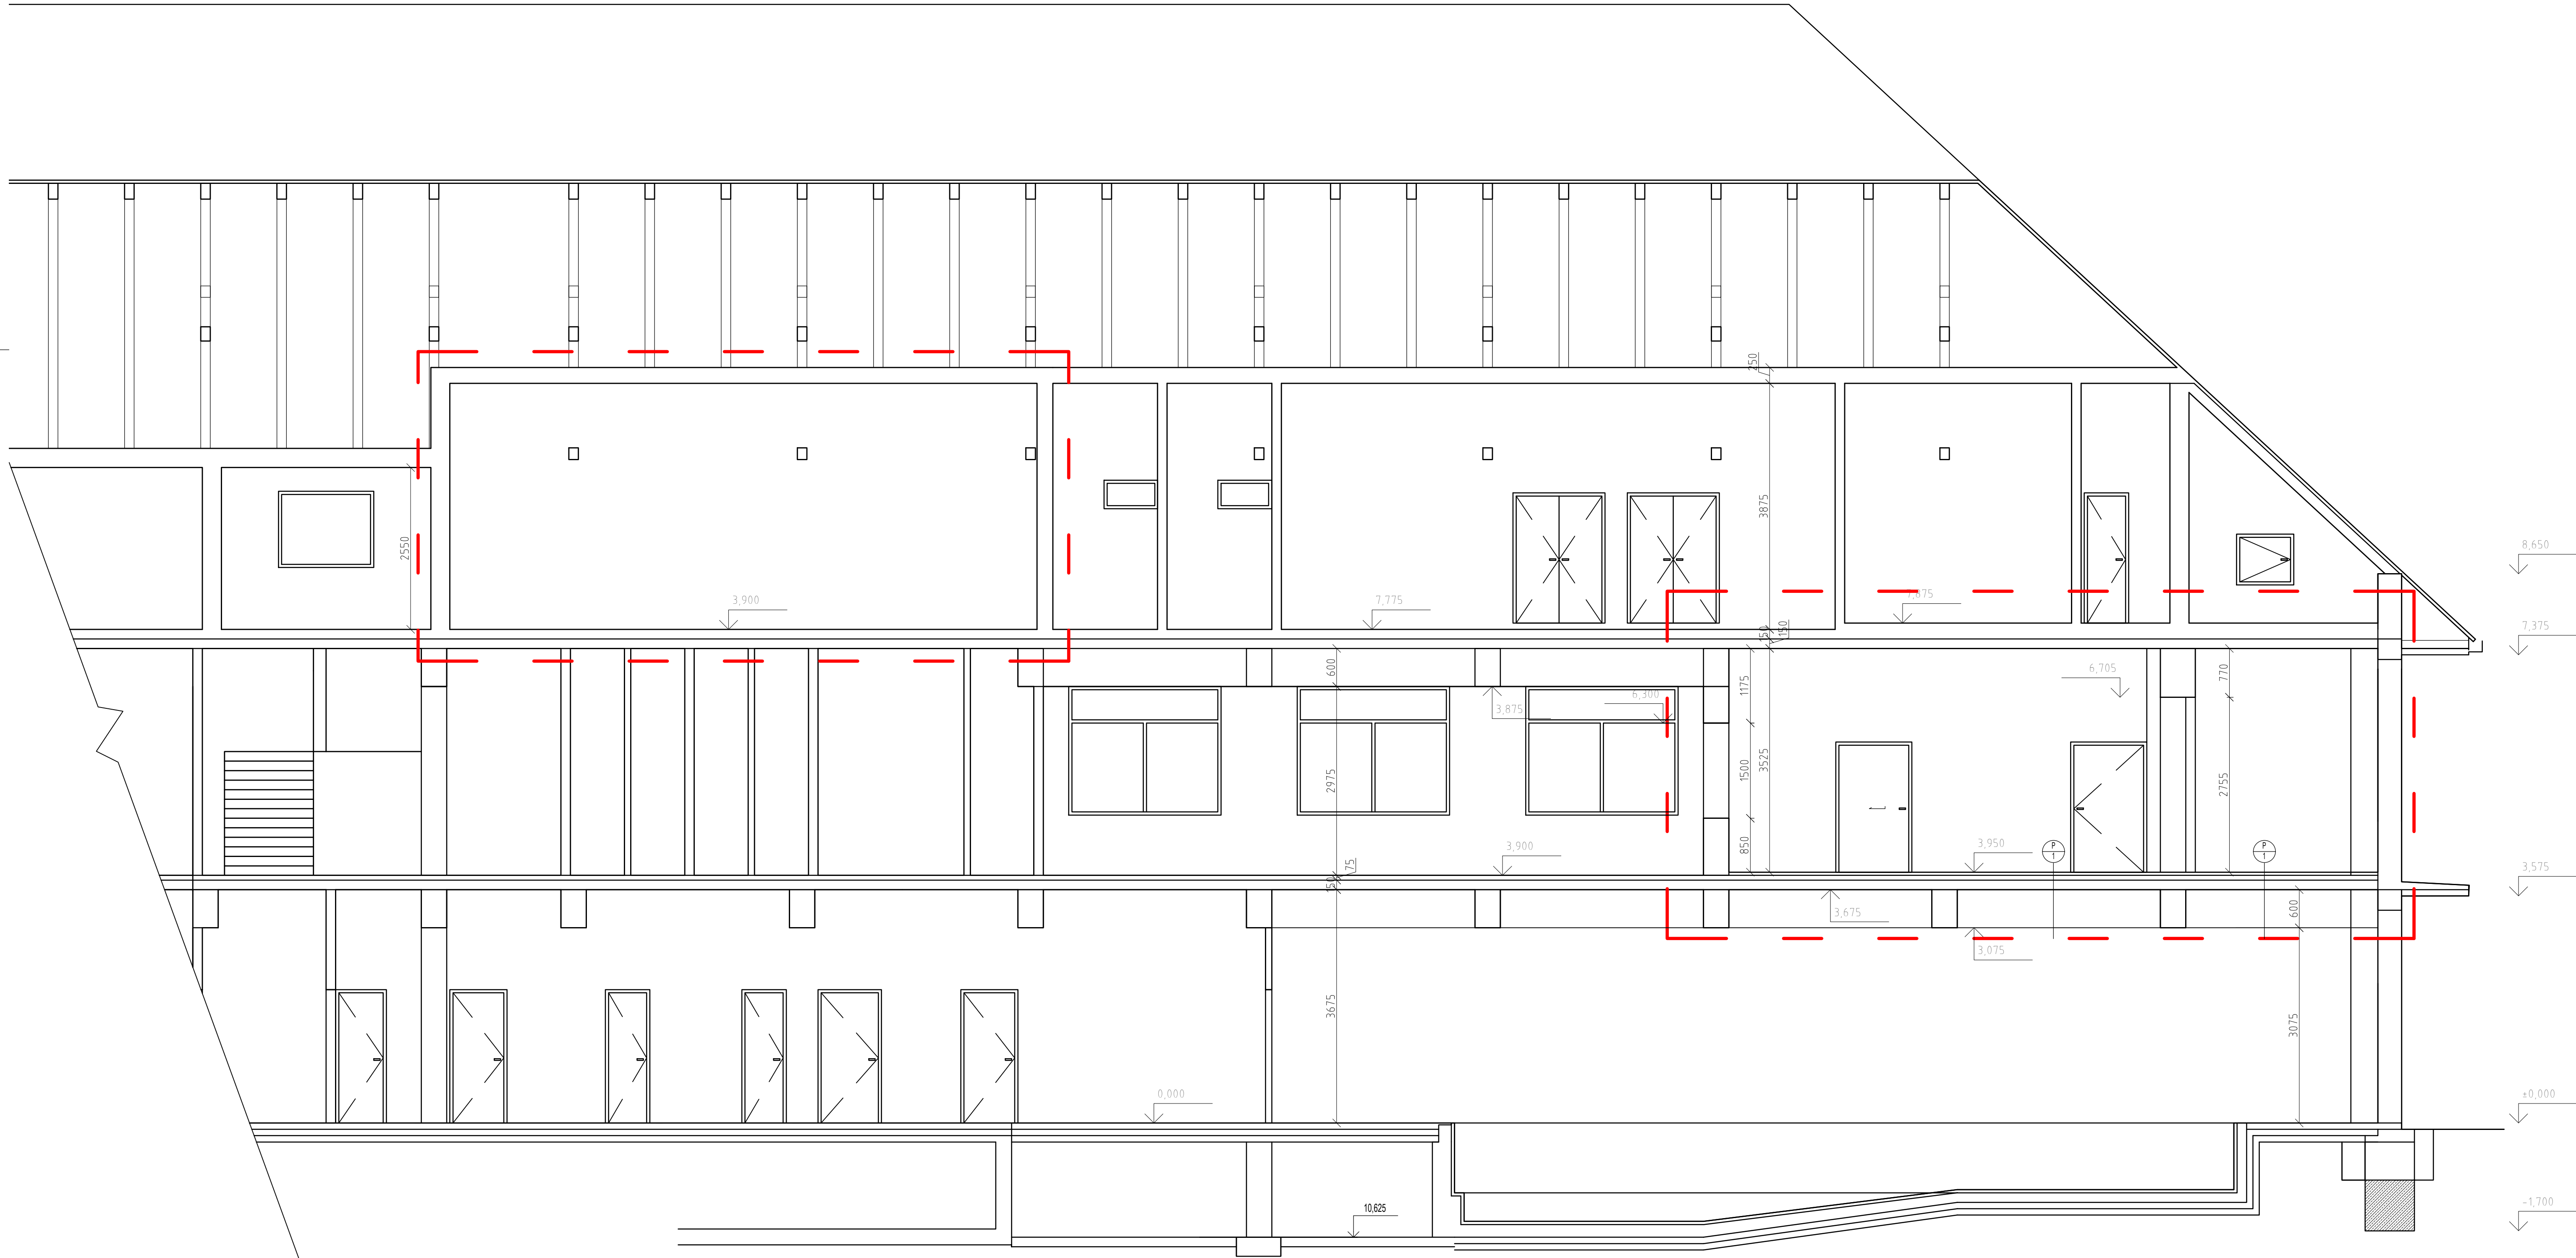

P-1
NOVÁ PODLAHA 2.NP

KERAMICKÁ DLAŽBA	12 mm
LEPIDLO	5 mm
CEMENTOVÝ POTĚR	5 mm
PODKLADNÍ BETON	45 mm
ASFALTOVÁ HYDROIZOLACE	5 mm NOVÉ ↑
BETONOVÉ PANELE	150 mm
VOLNÝ RPOSTOR	600 mm
KAZETOVÝ PODHLED	20 mm

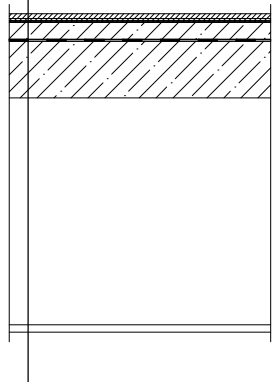

LEGENDA:

- | | |
|--|--|
| | PŘÍKRY Z ČELI DUTÝCH (VOŠŤOVNÝCH) TL 250 mm
NA MCV 25 |
| | ZDVO Z ČELI PLNÝCH P100 TL 150 mm
NA MCV 50 |
| | ZDVO Z BLOČKŮ INA TL 200 mm
NA MCV 25 |
| | ZDVO ZE ŠPIRŮX BLOČKŮ TL 100 mm
NA MCV 25 |
| | PROSTÝ BETON |
| | VÝZTUŽENÝ |
| | KERAMICKÉ ZDVO TL 150 mm
NOVÉ KONSTRUKCE |
| | ŘEŠENA OBLAST |
| | ŘEŠENÉ PROSTORY |

POZN.
Stávající stav je převzat z dodané projektové dokumentace. Rozměry prostor kuchyně byly upraveny dle skutečného aktuálního stavu. V rámci ostatních částí budovy školy jsou přípustné odchylky.

VÝŠKOVÁ ÚROVEŇ: $\pm 0,000 = 382,000 \text{ m.n.m BpV}$

Akce: Modernizace školní kuchyně ZŠ, MŠ a ZUŠ Lomnice

Umístění: Tišnovská 362, 679 23 Lomnice

Investor: Městys Lomnice

Proiectura Dana s.r.o
PROJEKCE - INŽENÝRING - REALIZACE
U tunelu 152, Semčichyby 251 66
IČ: 17219787, DIČ: CZ17219787
tel. +420 734 745 727, info@proiecturadana.cz

Projektant: Bc. Jiří Borecký

Zodp. projektant: Ing. Michal Nečas

Autor, projektant: Ing. Petr Lorenz, CSc.

NA TUTO DOKUMENTACI SE VZTAHUJÍ AUTORSKÁ PRÁVA, NENÍ URČENA PRO ZHOTOVENÍ KOPÍÍ A JAKÝCHKOLIV REPRODUKCIÍ BEZ SOUHLASU PROJEKTURA DANA s.r.o.

Stupeň: DOKUMENTACE PRO PROVÁDĚNÍ STAVBY

Číslo zakázky: 25003

Obsah

NAVRHOVANÝ STAV - ŘEZ C

Datum: 04/2025

Méret:	1:50	Formát:	10xA4
--------	------	---------	-------

Číslo přílohy: _____ Paré: _____

D 1 1 12

D.1.1.12