


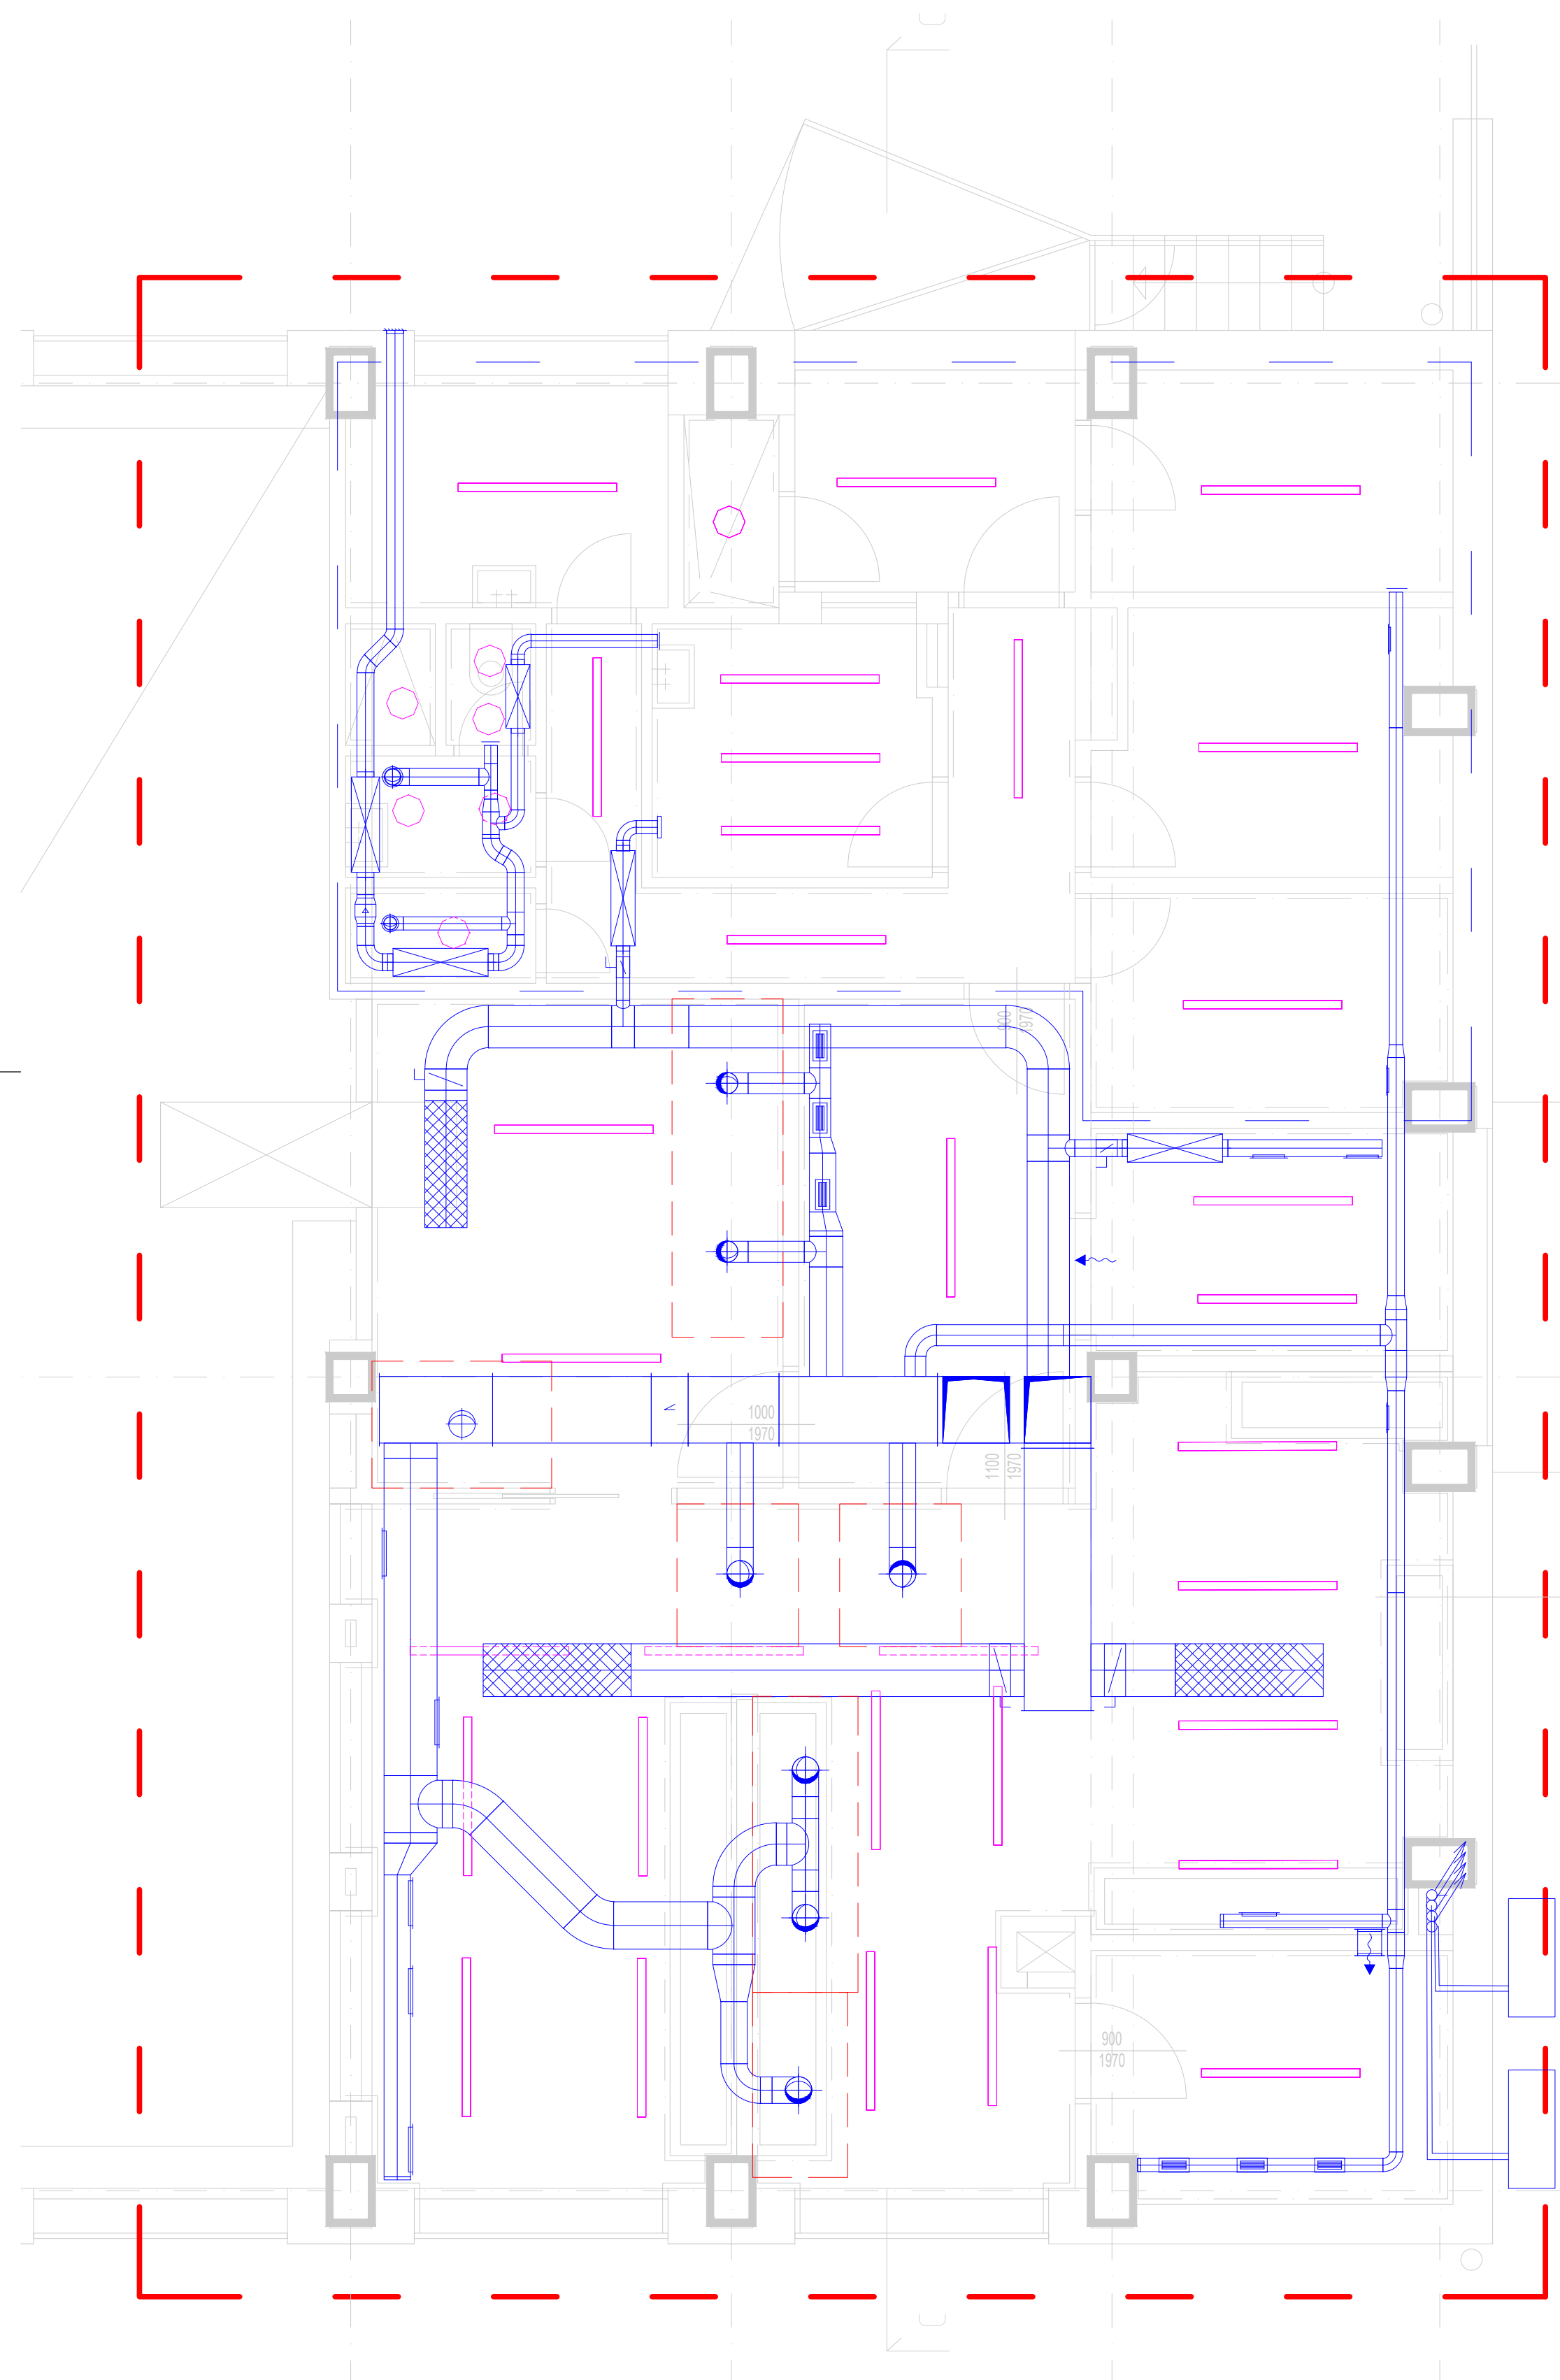

 PŘÍČKY Z CIHEL DUTÝCH (VOŠTOVNÝCH) TL 250 mm
NA MWC 25

 ŽIVOZO Z CIHEL PLNÝCH P100 TL 150 mm
MC 50

 ŽIVOZO Z BLOKŮ INA TL 200 mm
MVC 25

 ŽIVOZE ZE ŠPIROREX BLOKŮ TL 100 mm
NA MWC 25

 PROSTÝ BETON

 VYZTUŽENÝ

 KERAMICKE ŽIVOZO TL 150 mm
NOVÉ KONSTRUKCE

 ŘEŠENÁ OBLAST
ŘEŠENÉ PROSTORY

 DISPOZICÍ NEMĚNĚNÁ OBLAST
BEZ DISPOZIČNÍCH ÚPRAV

 ROZVODY VZT
VIZ PD VZT

 SVĚTLA, RŮZNÉ DRUHY
PODĚŠENÁ POD ROZVODY VZT, VIZ NÁVRH OSVĚTLENÍ

 DIGESTOŘE
POD ÚROVNI OSVĚTLENÍ DLE POTŘEBY ZAŘÍZENÍ

Akce: Modernizace školní kuchyně ZŠ, MŠ a ZUŠ Lomnice

NA TUTO DOKUMENTACI SE VZTAHUJÍ AUTORSKÁ PRÁVA, NENÍ URČENA PRO ZHOOTOVENÍ KOPÍ A JAKÝCHKOLIV REPRODUKCI BEZ SOUHLASU PROJEKTURA DANA s.r.o.

Obsah:

NAVRHOVANÝ STAV - KOORDINACE STROPU 2.NP

Měřtko:	1:50	Formát:	10xA4
---------	------	---------	-------

Číslo přílohy:	Paré:
D.1.1-13	