


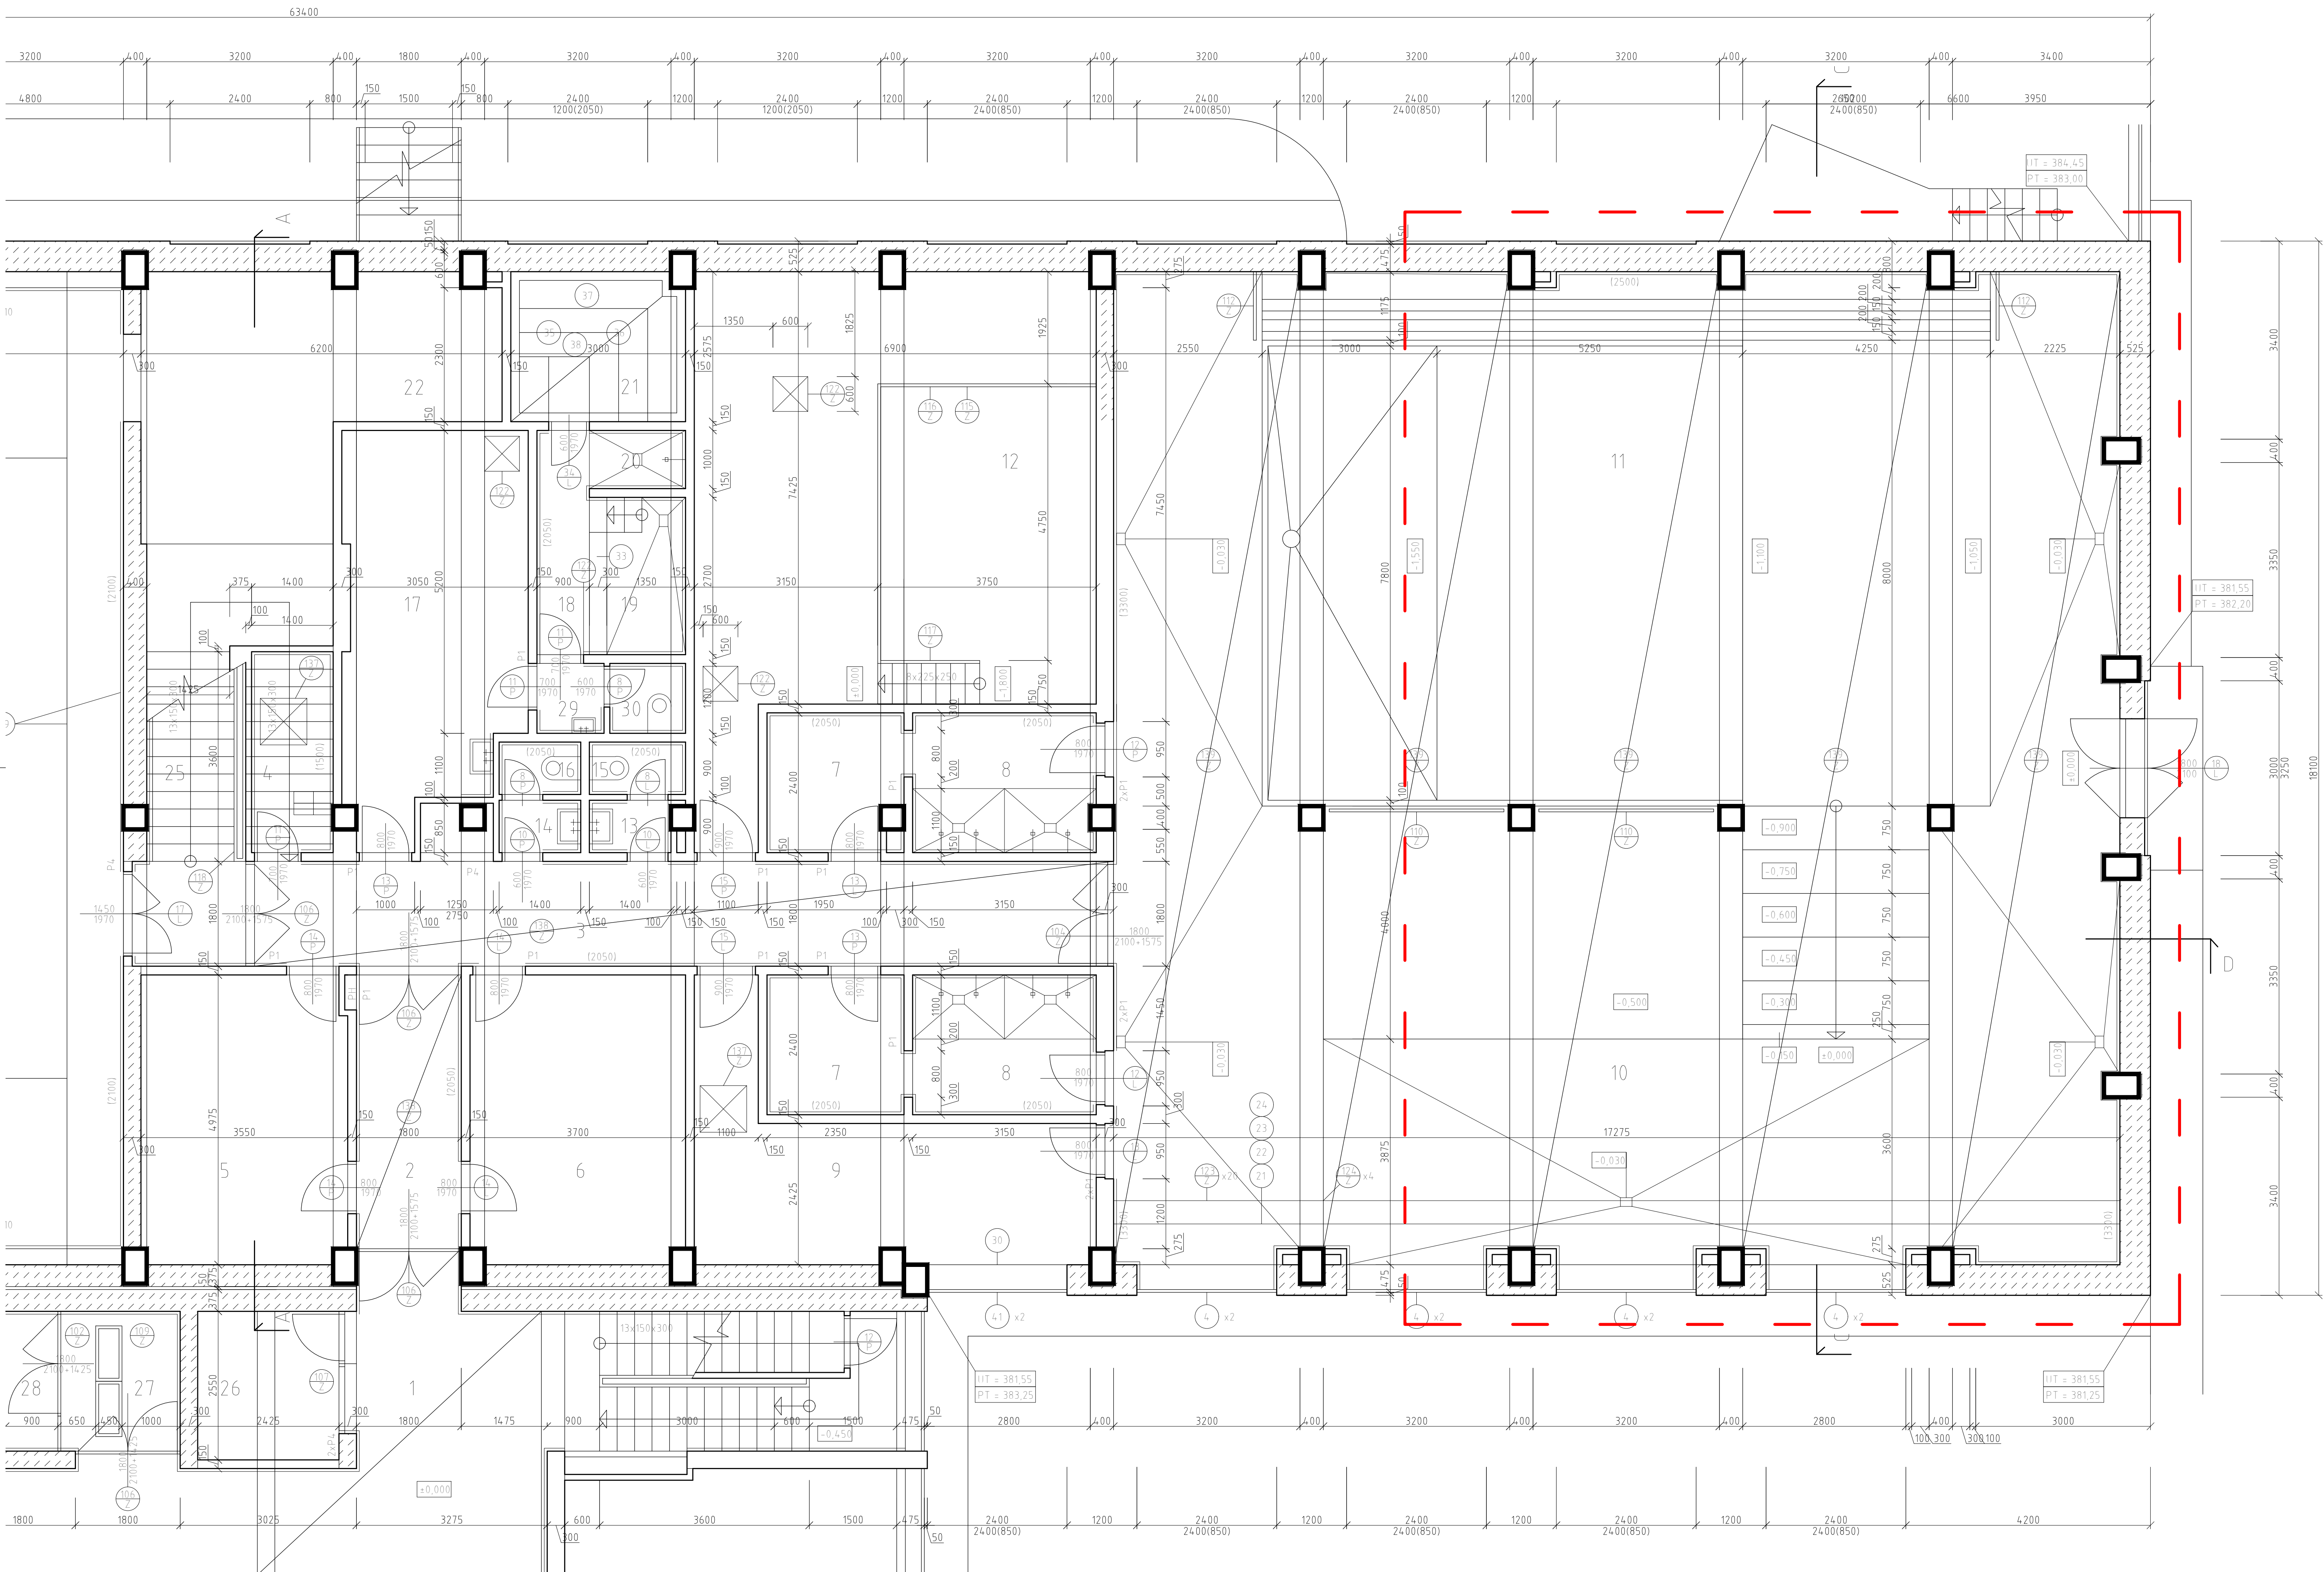

LEGENDA MÍSTNOSTÍ

MÍSTN	NÁZEV MÍSTNOSTI	PLOCHA (m ²)	DŘUH PODLAHY	OZN PODL	ZVL ÚPRAVY	POZNÁMKA
1	VSTUP		TERACO	D1		
2	CHODBA	8,46	TERACO	D1	OBKL SKLEN MOZAIKOU	AL PODHLED
3	CHODBA	26,10	TERACO	D1	II	II
4	ÚKLID	4,83	KERAM DLAŽBA	C1	BĚLNIN OBKLAD	
5	ŠATNA MUŽŮ	17,39	PVC	A1		
6	ŠATNA ŽEN	18,27	PVC	A1		
7	SHŠARNA	5,64	KERAM DL BROK	C2	BĚLNIN OBKLAD	
8	SPRCHA	7,68	KERAM DL BROK	C2	II	
9	PLAVČÍK	19,40	PVC	A1		
10	PLAVECKÁ HŘEBNA	152,02	PVC	C2	OBKLAD BĚL MOZAIKOU	AL PODHLED
11	BAŽEN	14,120	KERAM MOZAIKA	C5		II
12	ÚPRAVA VODY	53,90	CEMENT POTĚR	E1	CEM OMITKA PÁLENÁ	
13	PŘEDSÍN WC ŽEN	1,26	KERAM DLAŽBA	C1	BĚLNIN OBKLAD	
14	PŘEDSÍN WC MUŽŮ	1,26	KERAM DLAŽBA	C1	II	
15	WC ŽEN	1,26	KERAM DLAŽBA	C1	II	
16	WC MUŽŮ	1,26	KERAM DLAŽBA	C1	II	
17	ODPOČÍVÁRNA SAINY	19,42	PVC	A1	II	
18	PŘEDSÍN	3,47	KERAM DL BROK	C1	II	
19	BAŽEN	4,46	KERAM MOZAIKA	C5	II	
20	SPRCHA	1,65	KERAM DL BROK	C1	II	
21	POTÍRNA	6,31	CEMENT POTĚR	E2	DŘEV MASIV OBKLAD	
22	NÁRAĐOVNA	32,51	VLÝSKY DUBOVÉ	B1		
23	TĚLOCVIČNA	477,14	VLÝSKY DUBOVÉ	B1	DŘEV MASIV OBKLAD	
24	PŘEDSÍN	3,51	TERACO	D1	OBKL SKLEN MOZAIKOU	
25	SCHODIŠTĚ	16,89	TERACO	D5	II	
26	STRAVENKY	6,18	PVC	A1		
27	ZÁDVEŘÍ	5,04	TERACO	D1	OBKL SKLEN MOZAIKOU	AL PODHLED
28	ZÁVĚTRÍ	3,60	TERACO	D2	II	II
29	PŘEDSÍN	1,50	KERAM DL BROK	C1	BĚLNIN OBKLAD	
30	WC	1,44	KERAM DL BROK	C1	II	

LEGENDA HMOT

- | | |
|---|---|
|  | PRÍČKY Z ČIEHL DITÝCH (VOŠTINOVÝCH) NA MVC 25 |
|  | ZDIVO Z ČIEHL PLNÝCH P100, MC 50 |
|  | ZDIVO Z BLOČKŮ INA NA MVC 25 |
|  | ZDIVO ZE ŠIPOREX BLOKŮ NA MVC 25 |
|  | PROSTÝ BETON |
|  | VYZTUŽENÝ BETON |

POZNÁMKA

VÝŠKOVÁ ÚROVEŇ: $\pm 0,000 = 382,000 \text{ m.n.m BpV}$

Akce: Modernizace školní kuchyně ZŠ, MŠ a ZUŠ Lomnice

Umístění:	Tišnovská 362, 679 23 Lomnice
Investor:	Městys Lomnice

Proiectura Dana s.r.o
PROIECTE - INȚINȚIRING - REALIZARE
U tunelu 152, Senechroby 251 66
IČ: 17219787, DIČ: CZ17219787
tel. +420 734 745 727, info@proiecturadana.cz

Projektant:	Bc. Jiří Borecký
Zodp. projektant:	Ing. Michal Nečas
Autor projektant:	Ing. Petr Lorenz, CSc.

NA TUTO DOKUMENTACI SE VZTAHUJÍ AUTORSKÁ PRÁVA, NENÍ URČENA PRO ZHOVOVÁNÍ KÓPIÍ A JAKÝCHKOLIV REPRODUKCI BEZ SOUHLASU PROJEKTURA DANA s.r.o.

Stupeň:	DOKUMENTACE PRO PROVÁDĚNÍ STAVBY	Číslo zakázky:	25003
		Část PD:	D.1.1

Objekt:

STÁVAJÍCÍ STAV - PŮDORYS 1.NP

Datum: 04/2025

Méltóság:	1:50	Formát:	8x44
-----------	------	---------	------

Číslo přílohy:	Paré:
----------------	-------

D.1.1-02