


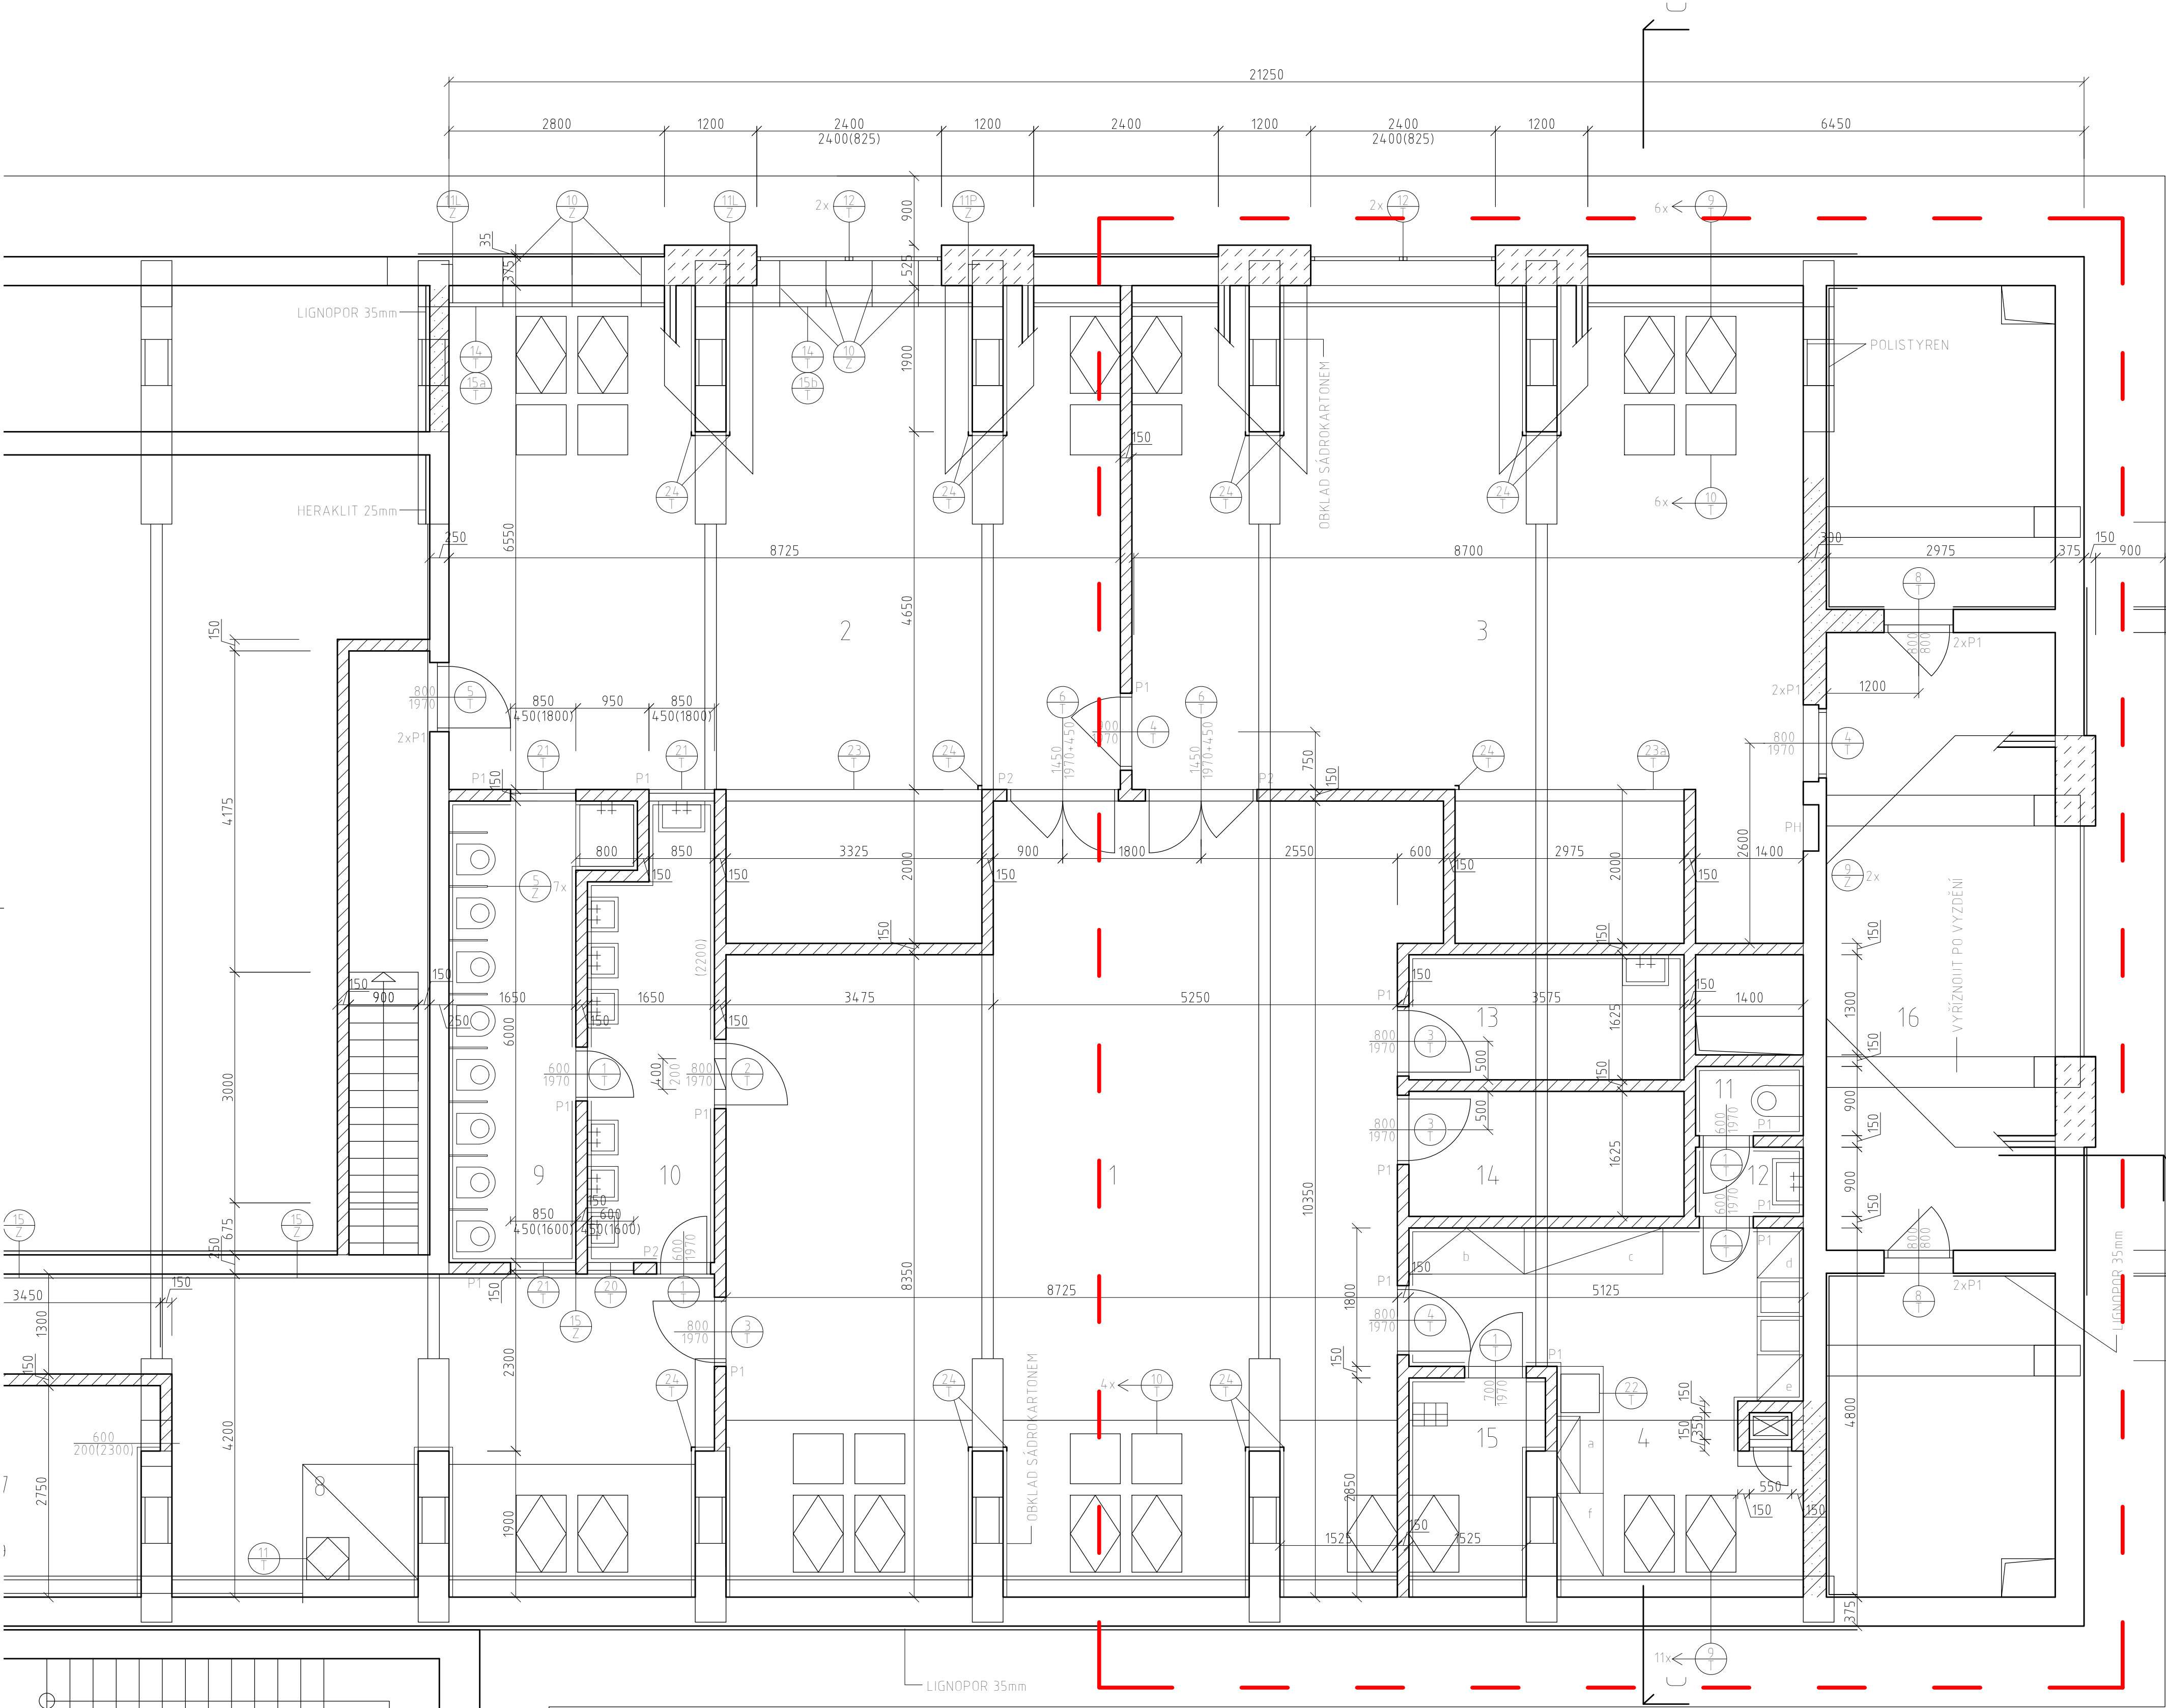

LEGENDA MÍSTNOSTÍ

OZN. MÍSTN.	NÁZEV MÍSTNOSTI	PLOCHA (m2)	DŘÍH PODLAHY	OZN. PODL.	POZNÁMKA	
1	PRACOVNA - JÍDELNA	83,00	PVC	A		
2	HERNA - LEHÁRNA	62,30	PVC	A		
3	HERNA - LEHÁRNA	64,90	PVC	A		
4	PŘÍPRAVA JÍDLA	18,80	KERAM. DLAŽBA	B	BĚLNIN OBKLAD 2050mm	
5	KANCELÁŘ	8,80	PVC	A		
6	IZOLACE	5,00	PVC	A		
7	ŠATNA UČITELEK	8,80	PVC	A		
8	CHODBA - ŠTANA DĚTÍ	41,10	PVC	A		
9	WC DĚTÍ	10,00	KERAM. DLAŽBA	B	BĚLNIN OBKLAD 1600mm	
10	UMÝVÁRNA	8,80	KERAM. DLAŽBA	B	BĚLNIN OBKLAD 1600 (800)mm	
11	WC UČITELEK	1,30	KERAM. DLAŽBA	B	BĚLNIN OBKLAD 1500mm	
12	PŘEDSÍN WC	1,30	KERAM. DLAŽBA	B		
13	SKLAD ŠPIN. PRÁDLA	5,80	PVC	A	BĚLNIN OBKLAD 1500mm	
14	SKLAD ČIST. PRÁDLA	5,80	PVC	A		
15	ÚKLID	4,35	KERAM. DLAŽBA	B	BĚLNIN OBKLAD 1500mm	
16	SKLAD	23,90	PVC	A		

LEGENDA HMOT

- ZDIVO Z BLOKŮ INA NA MVC 25
- ZDIVO ZE SIPOREX BLOKŮ INA NA MVC 25
- PŘÍČKY Z CIHEL DUTÝCH MVC 25

POZOR!
PROSTUP STROPEM PRO NOUZOVÉ SCHODIŠTĚ PŘÍČNĚ PŘES PANELY
PROŘÍZNOUTI ZVRCHU I ZESPOD. PŘED TĚMITO PRACEMI STROP PODEPŘÍT.

POZNÁMKA

DIGITALIZACE PROBĚHLA DLE PŮVODNÍCH VÝKRESŮ, PŘESNOST
DOKUMENTACE VZHEDEM KE SKUTEČNÉMU STAVU NENÍ ZAJIČENA. PŘED
JAKÝMKOLIV ZÁSAHEM DO KONSTRUKCE JE NUTNO OVĚŘIT SKUTEČNÉ
PROVEDENÍ STAVBY.

VÝŠKOVÁ ÚROVEŇ: ±0,000 = 382,000 m.n.m. BvV
Akce: Modernizace školní kuchyně ZŠ, MŠ a ZUŠ Lomnice

Umístění:	Tišnovská 362, 679 23 Lomnice
Investor:	Město Lomnice
Proiectura Dana s.r.o. PROJEKCE - INŽENÝRING - REALIZACE U Jurečku 152, Senohrady 251 66 IČ: 11219787, DIČ: CZ11219787 tel: +420 734 745 127, info@proiectura-dana.cz	Projektant: Bc. Jiří Borecký Zodp. projektant: Ing. Michal Nečas Autor projektant: Ing. Petr Lorenz, ČSČ.
Stupeň:	DOKUMENTACE PRO PROVÁDĚNÍ STAVBY
Číslo zakázky:	25003
Číslo PD:	D.1.1

STÁVAJÍCÍ STAV - PŮDORYS PODKROVÍ

Datum:	04/2025
Měřítko:	1:50
Formát:	8x4
Číslo přílohy:	
Par:	
D.1.1-04	