



ŘEZA - A

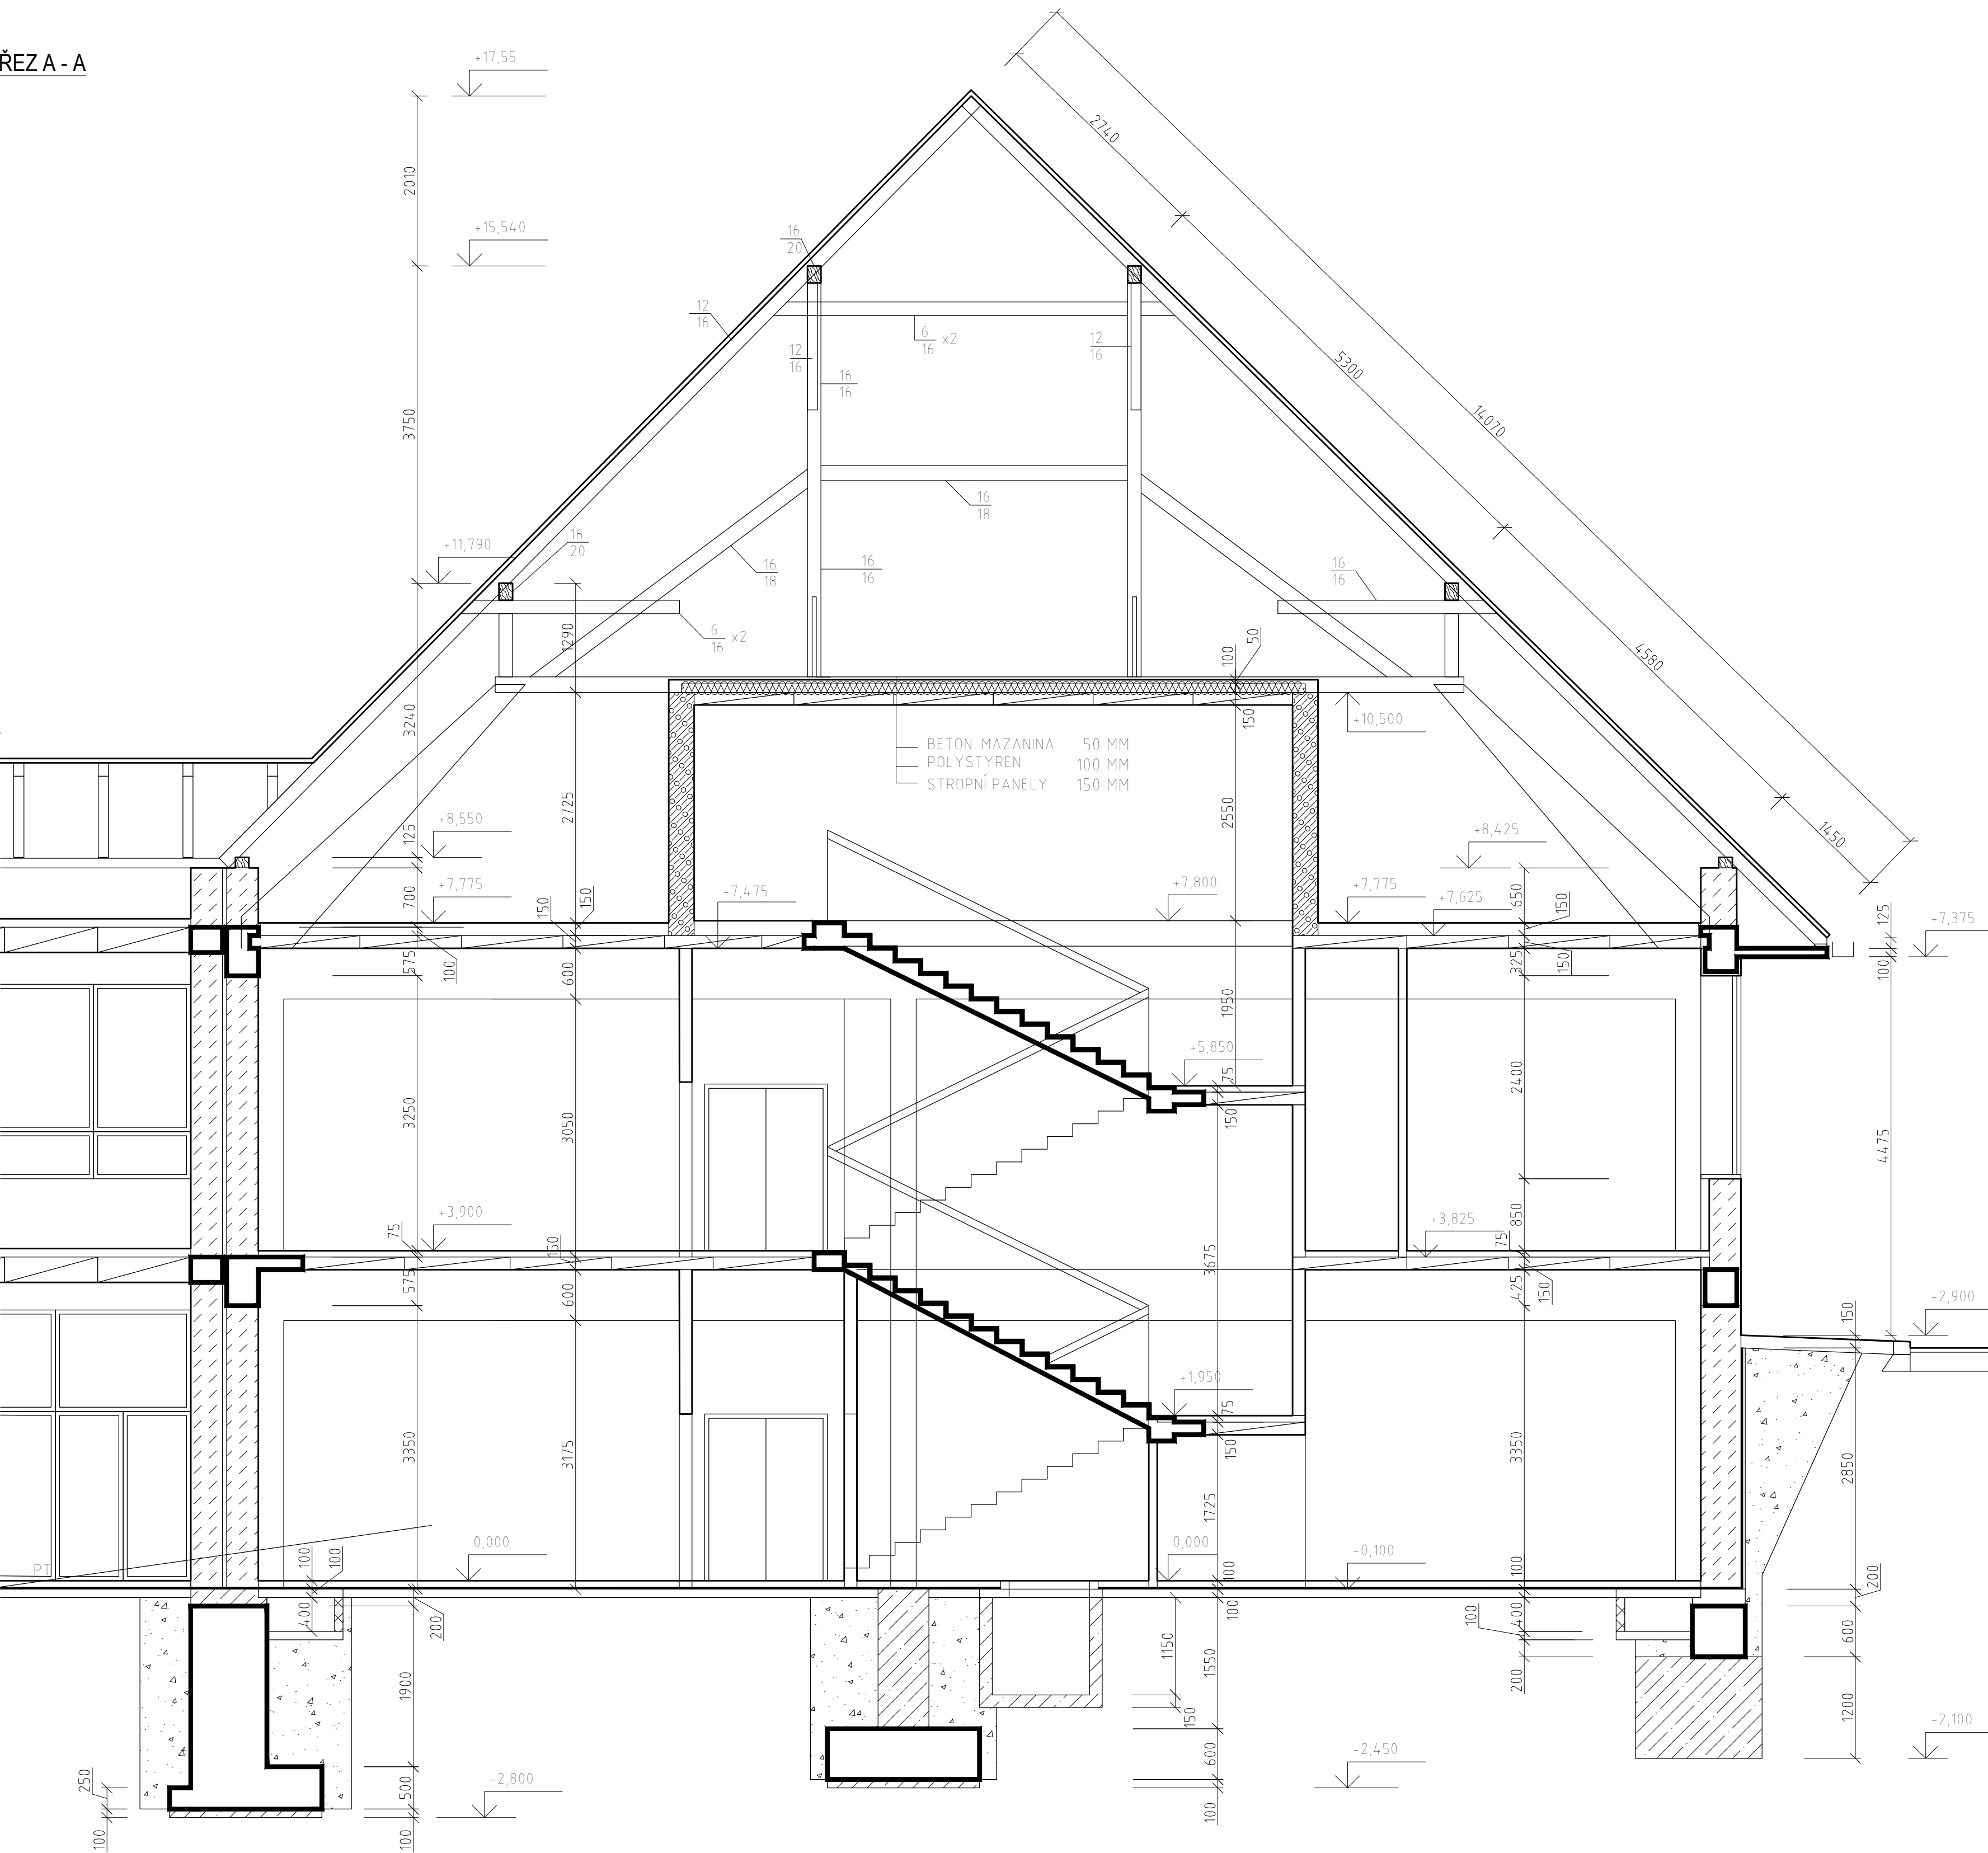

ŘEZ B - B

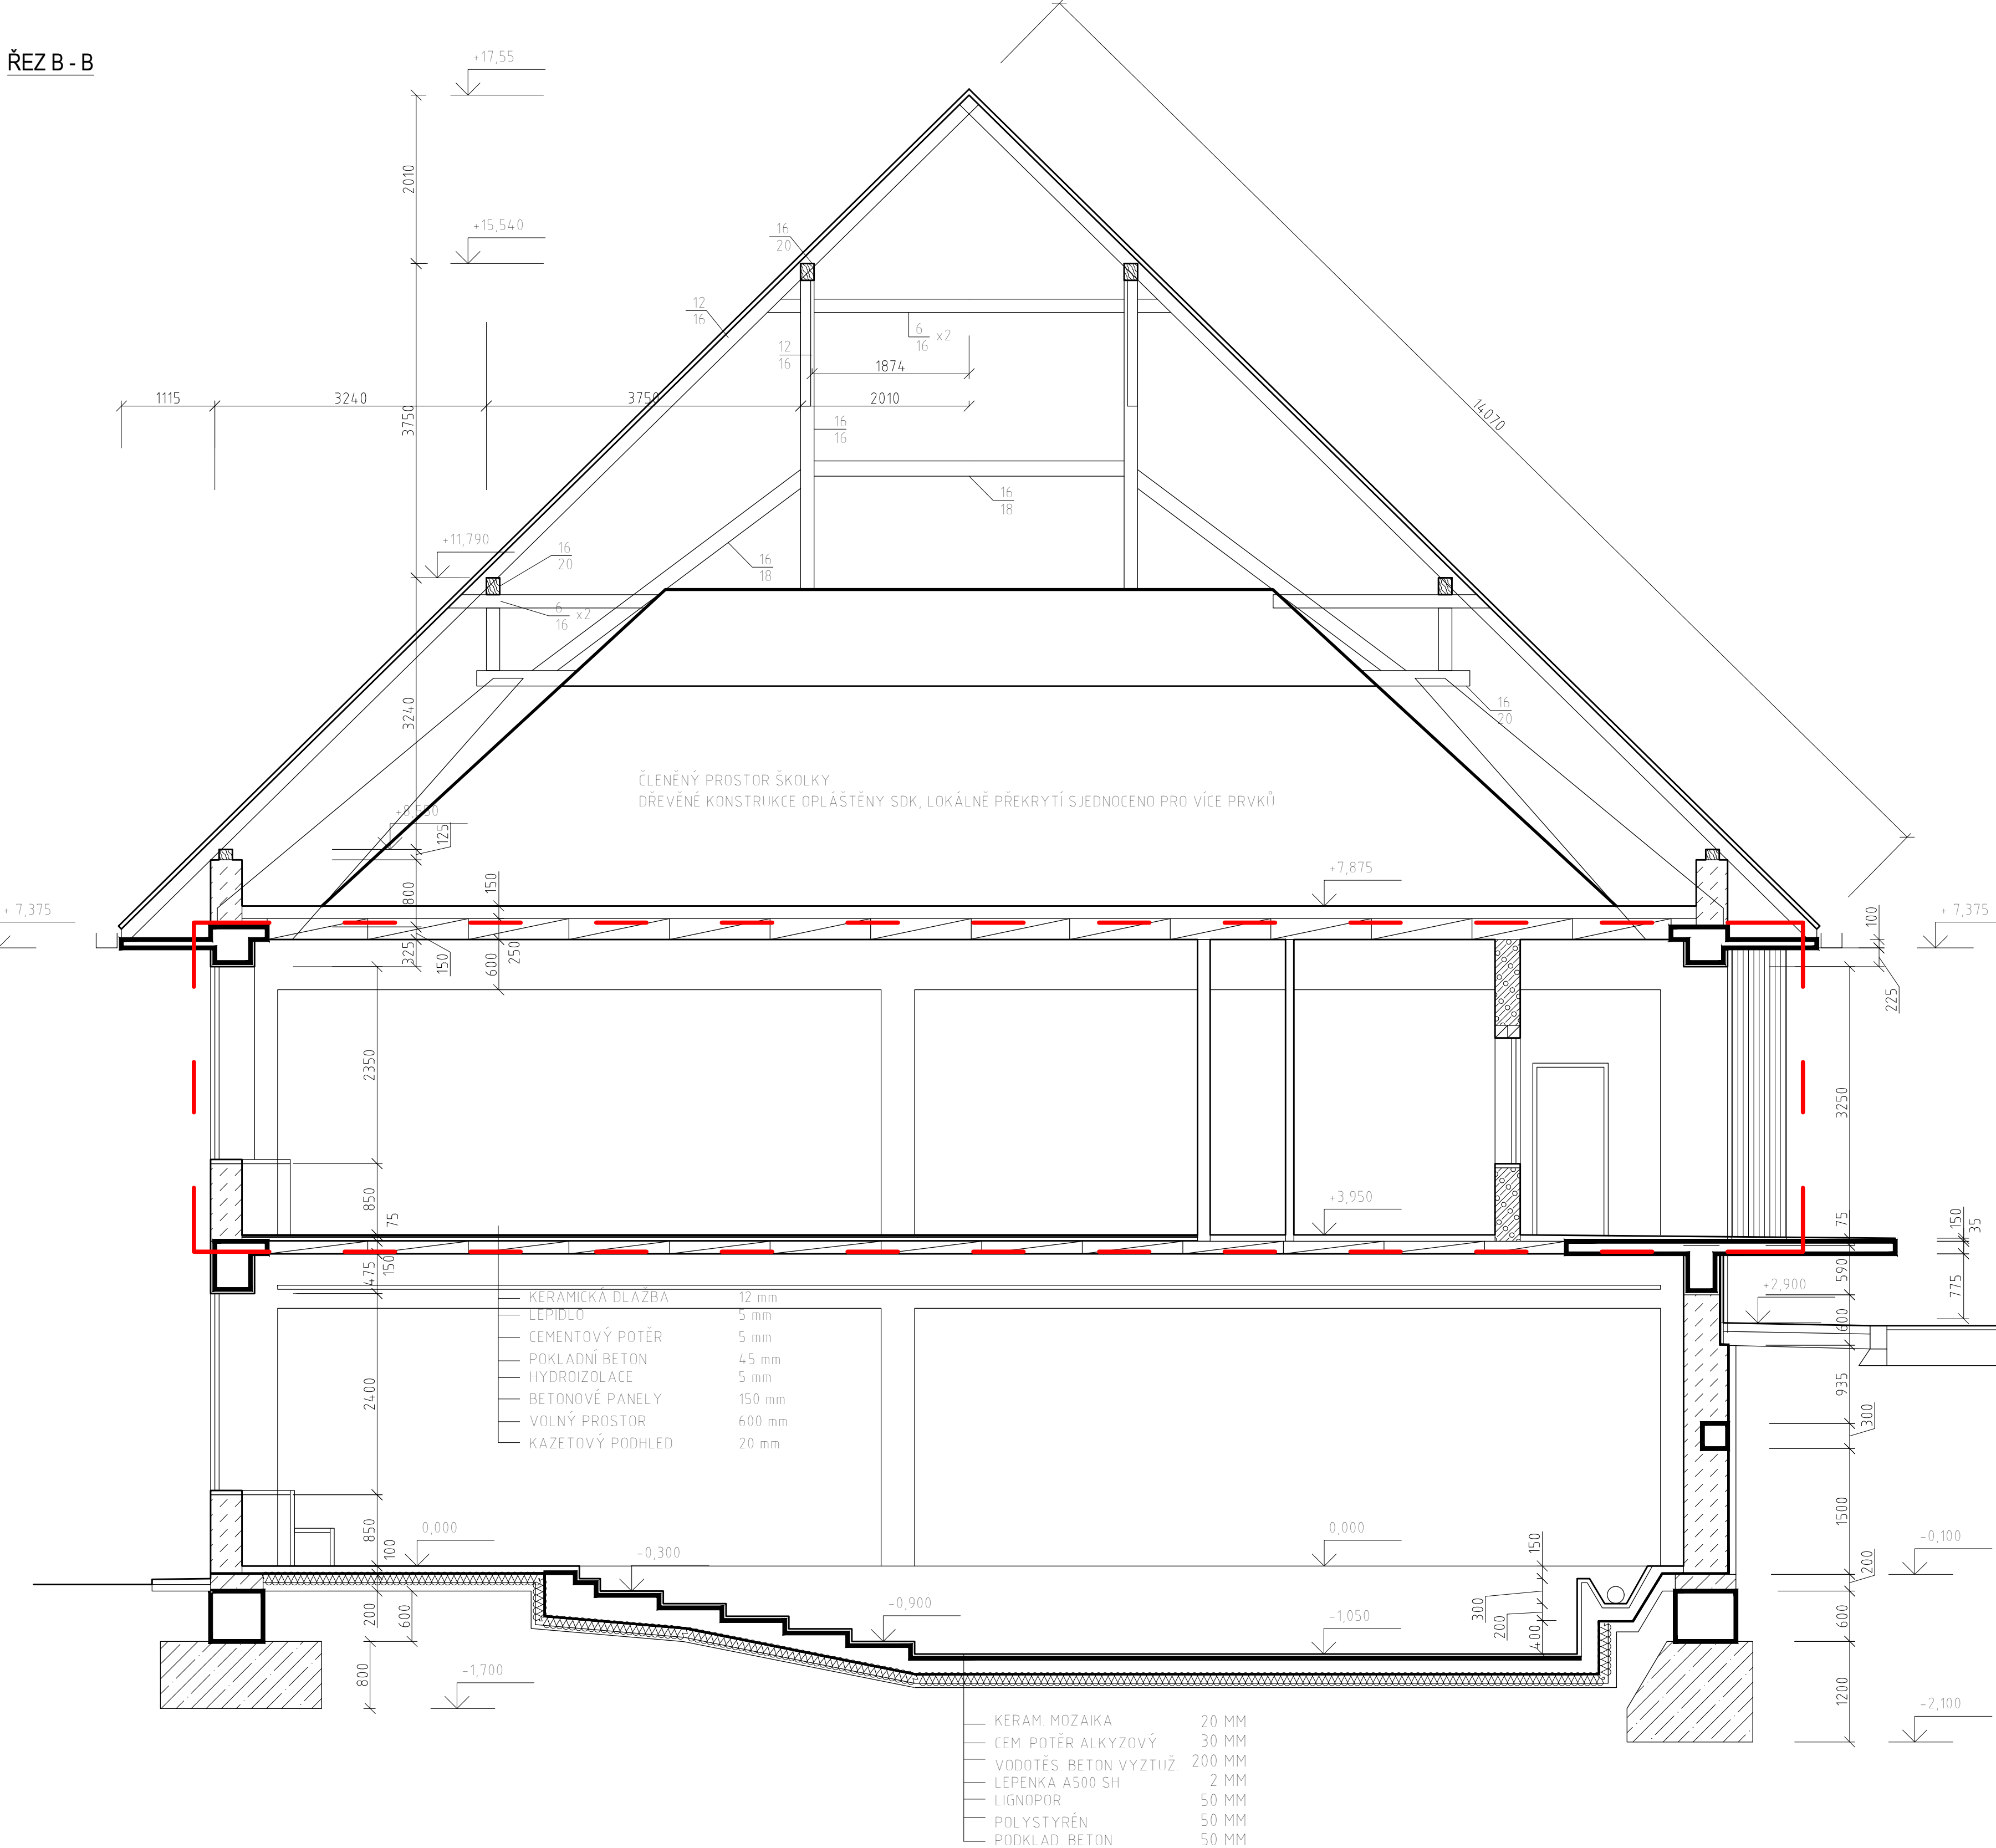

POZNÁMKA

DIGITALIZACE PROBĚHLA DLE PŮVODNÍCH VÝKRESŮ. PŘESNOST DOKUMENTACE VZHLÉDEM KE SKUTEČNÉMU STAVU NENÍ ZARUČENA. PŘED JAKÝMKOLIV ZÁSAHEM DO KONSTRUKCE JE NUTNO OVĚRIT SKUTEČNÉ PROVEDENÍ STAVBY.

VÝŠKOVÁ ÚROVEŇ: ±0,000 = 382,000 m.n.m.BpV

Akce: Modernizace školní kuchyně ZŠ, MŠ a ZUŠ Lomnice

Umístění: Tábovská 362, 679 23 Lomnice

Investor: Město Lomnice

Projektant: Bc. Jiří Borecký
Zodp. projektant: Ing. Michal Nečas
Autor. projektant: Ing. Petr Lorenz, ČSc.

NA TUTOU DOKUMENTACI SE VZTAHUJÍ AUTORSKÁ PRÁVA. NENÍ ÚČINNÁ PRO DĚLOVÉ KOPIE A JAKOŽKOLIV REPRODUKCE BEZ DOUHLASU PROJEKTURA DANA s.r.o.

Suplň: DOKUMENTACE PRO PROVÁDĚNÍ STAVBY

Číslo zakázky: 25003

Číslo PD: D.1.1

Stav: STÁVAJÍCÍ STAV - ŘEZY

Datum: 04/2025

Měřítko: 1:50

Formát: 27x44

Číslo přílohy: D.1.1-05

Par: 27x44