


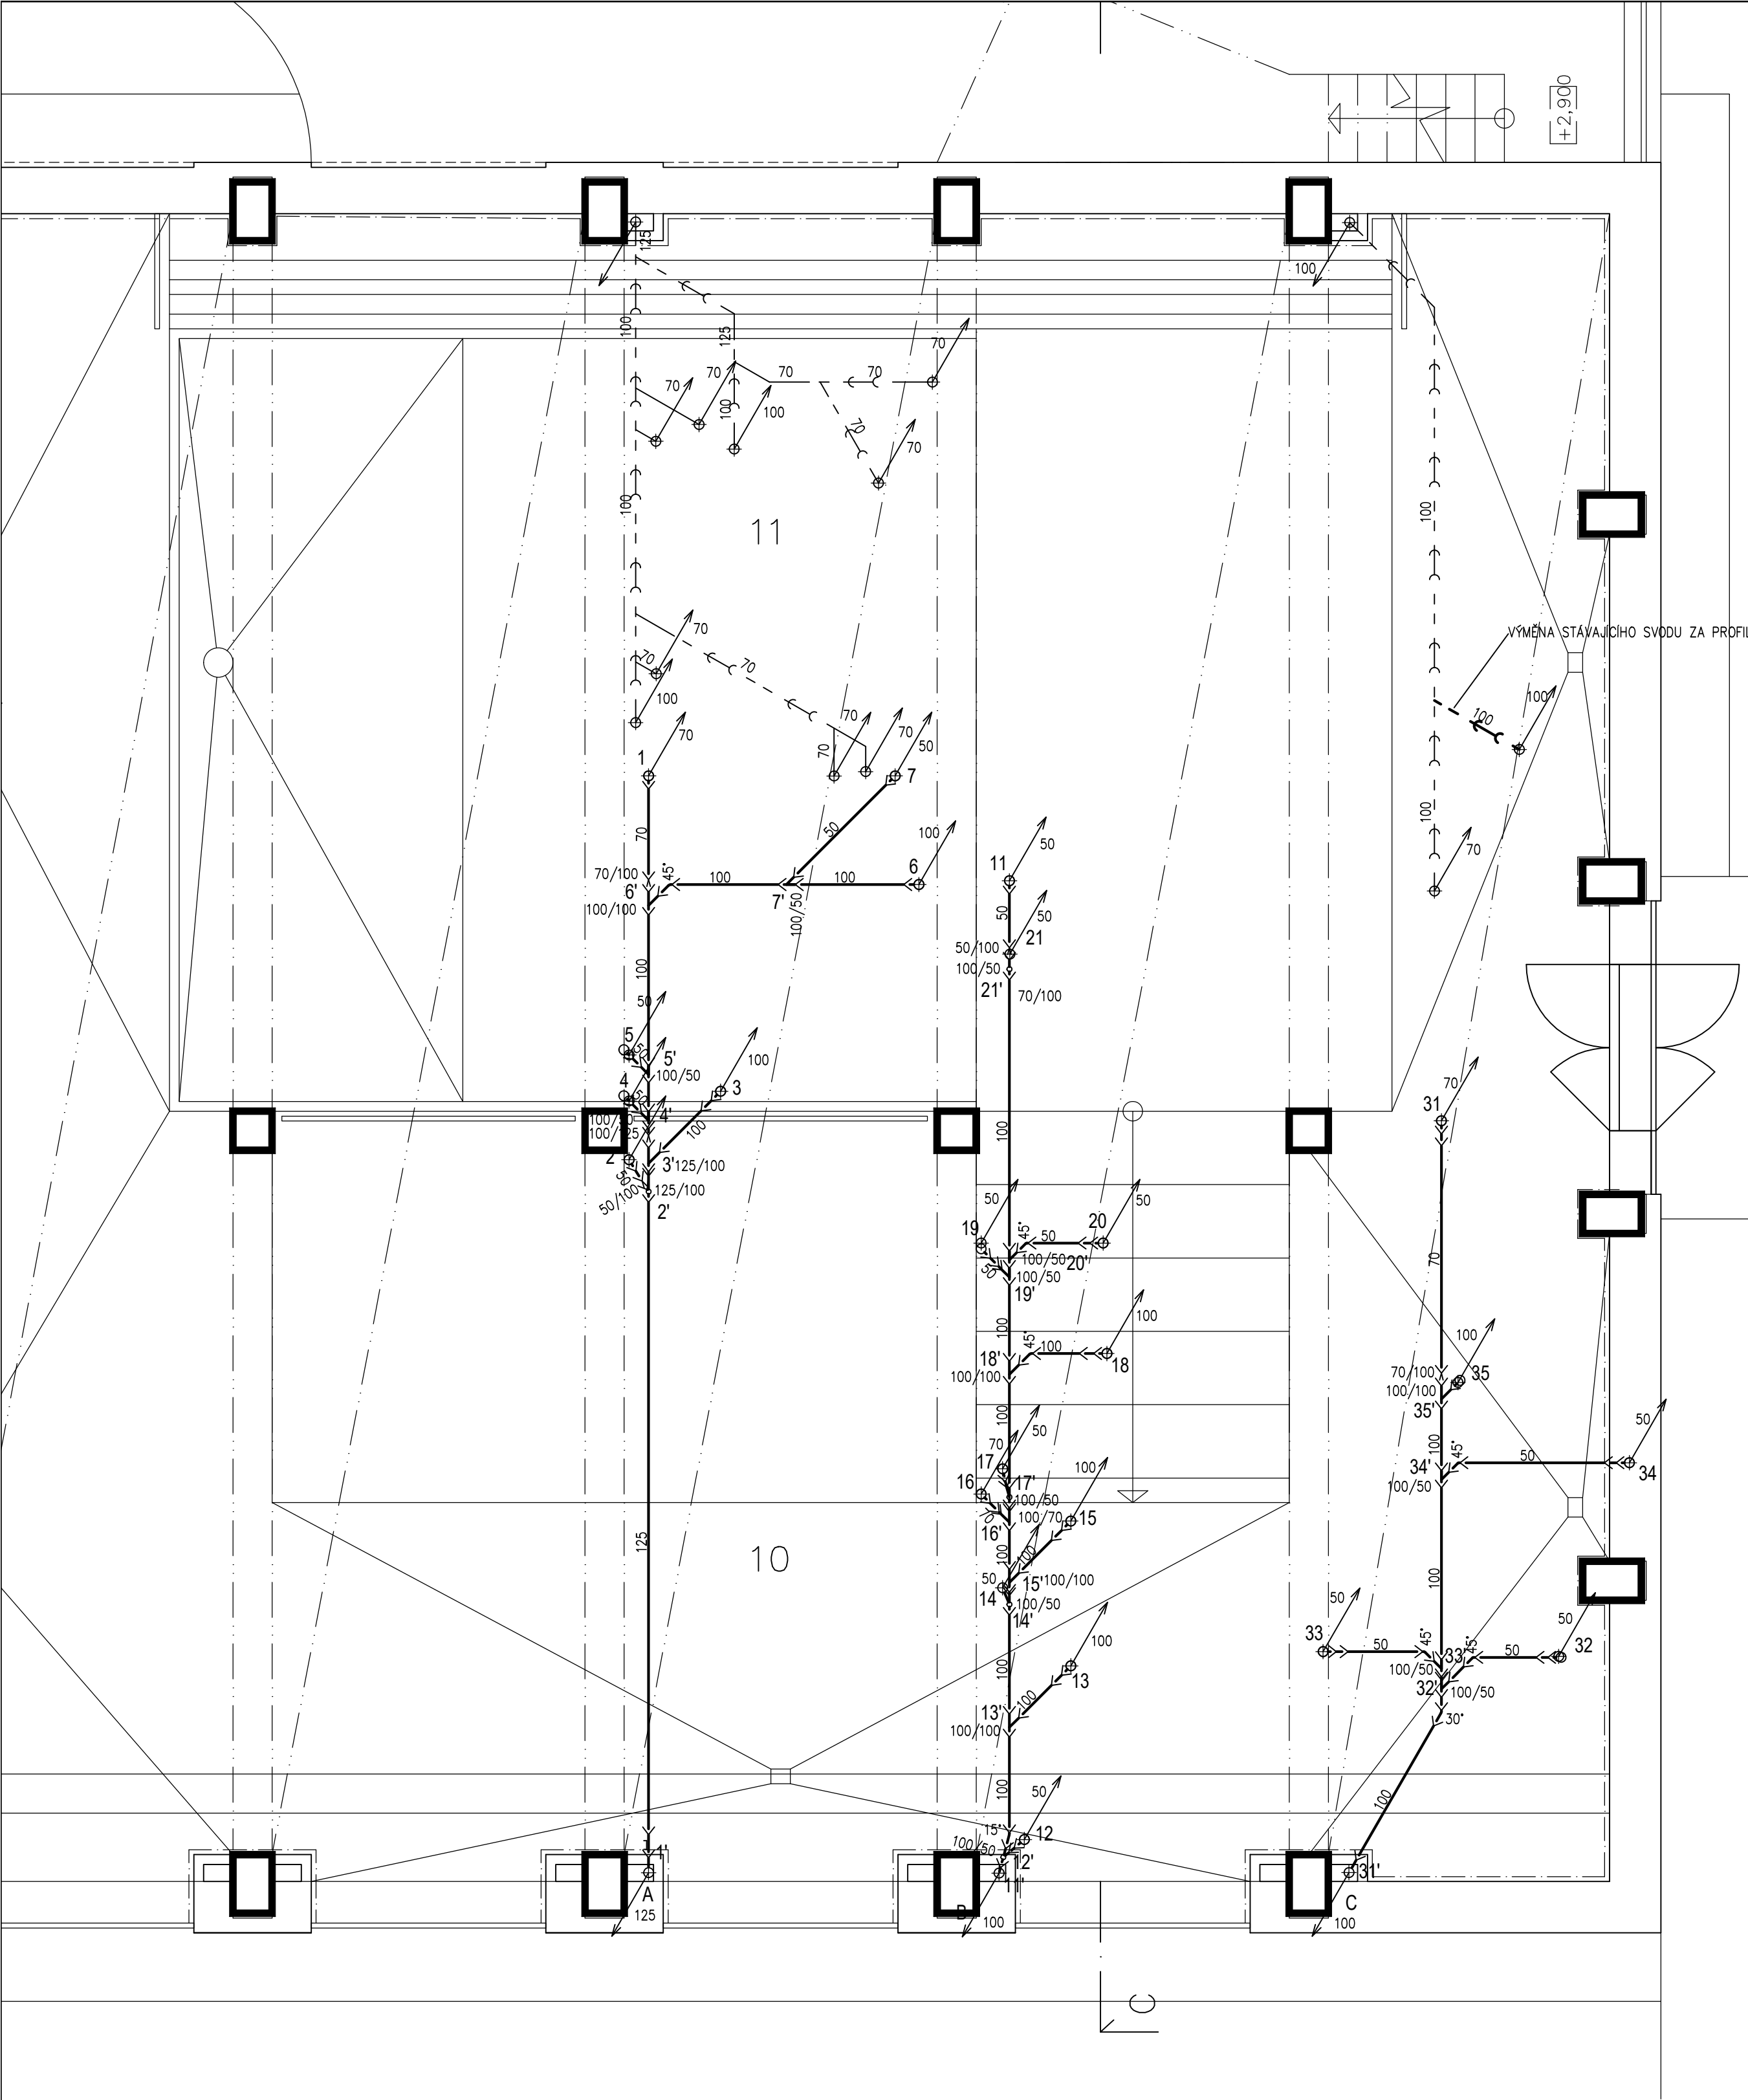

- LEGENDA:
- UN UMYVADLO NEREZOVÉ (DODÁVKA TECHNOLOGIE)
 - D DŘEZ NEREZOVÝ (DODÁVKA TECHNOLOGIE)
 - M MYČKA NÁDOBÍ (DODÁVKA TECHNOLOGIE)
 - VL VÝLEVKVA NEREZOVÁ (DODÁVKA TECHNOLOGIE)
 - VN VPUSŤ NEREZOVÁ
 - Ž ŽLAB NEREZOVÝ S ROŠTEM
 - — — STÁVAJÍCÍ PROVOZNÍ KANALIZACE
 - — — PROVOZNÍ KANALIZACE
 - - - ODVODNĚNÍ VZT JEDNOTEK A CHLADIČŮ

Akce: Modernizace školní kuchyně ZŠ, MŠ a ZUŠ Lomnice


Umístění:	Tišnovská 362, 679 23 Lomnice		
Investor:	Městys Lomnice		
	Proiectura Dana s.r.o.		Projektant: Ing. Jan Rabiňák
	PROJEKCE - INŽENÝRING - REALIZACE		Zodp. projektant: Ing. Jan Rabiňák
	U šaten 152, Senežany 251 66 IČ: 17219787, DIČ: CZ17219787 tel. +420 734 745 727, info@proiecturadana.cz		Autor, projektant: Ing. Jan Rabiňák

NA TUTO DOKUMENTACI SE VZTAHUJÍ AUTORSKÁ PRÁVA, NENÍ URČENA PRO ZHOTOVENÍ KOPÍ A JAKÝCHKOLIV REPRODUKCI BEZ SOUHLASU PROIECTURA DANA s.r.o.

Stupeň:	DOKUMENTACE PRO PROVÁDĚNÍ STAVBY	Číslo zakázky:	25003
		Část PD:	D.1.4.1 - ZTI

Obsah:

1.NP - KANALIZACE

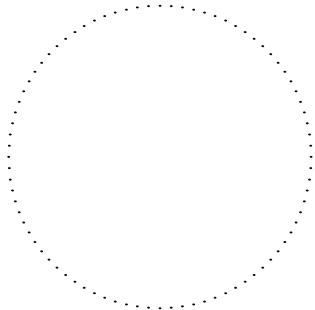

Datum:		03/2025
Měřítko:	1:50	Formát: 6A4
Číslo přílohy:		Paré:

02