


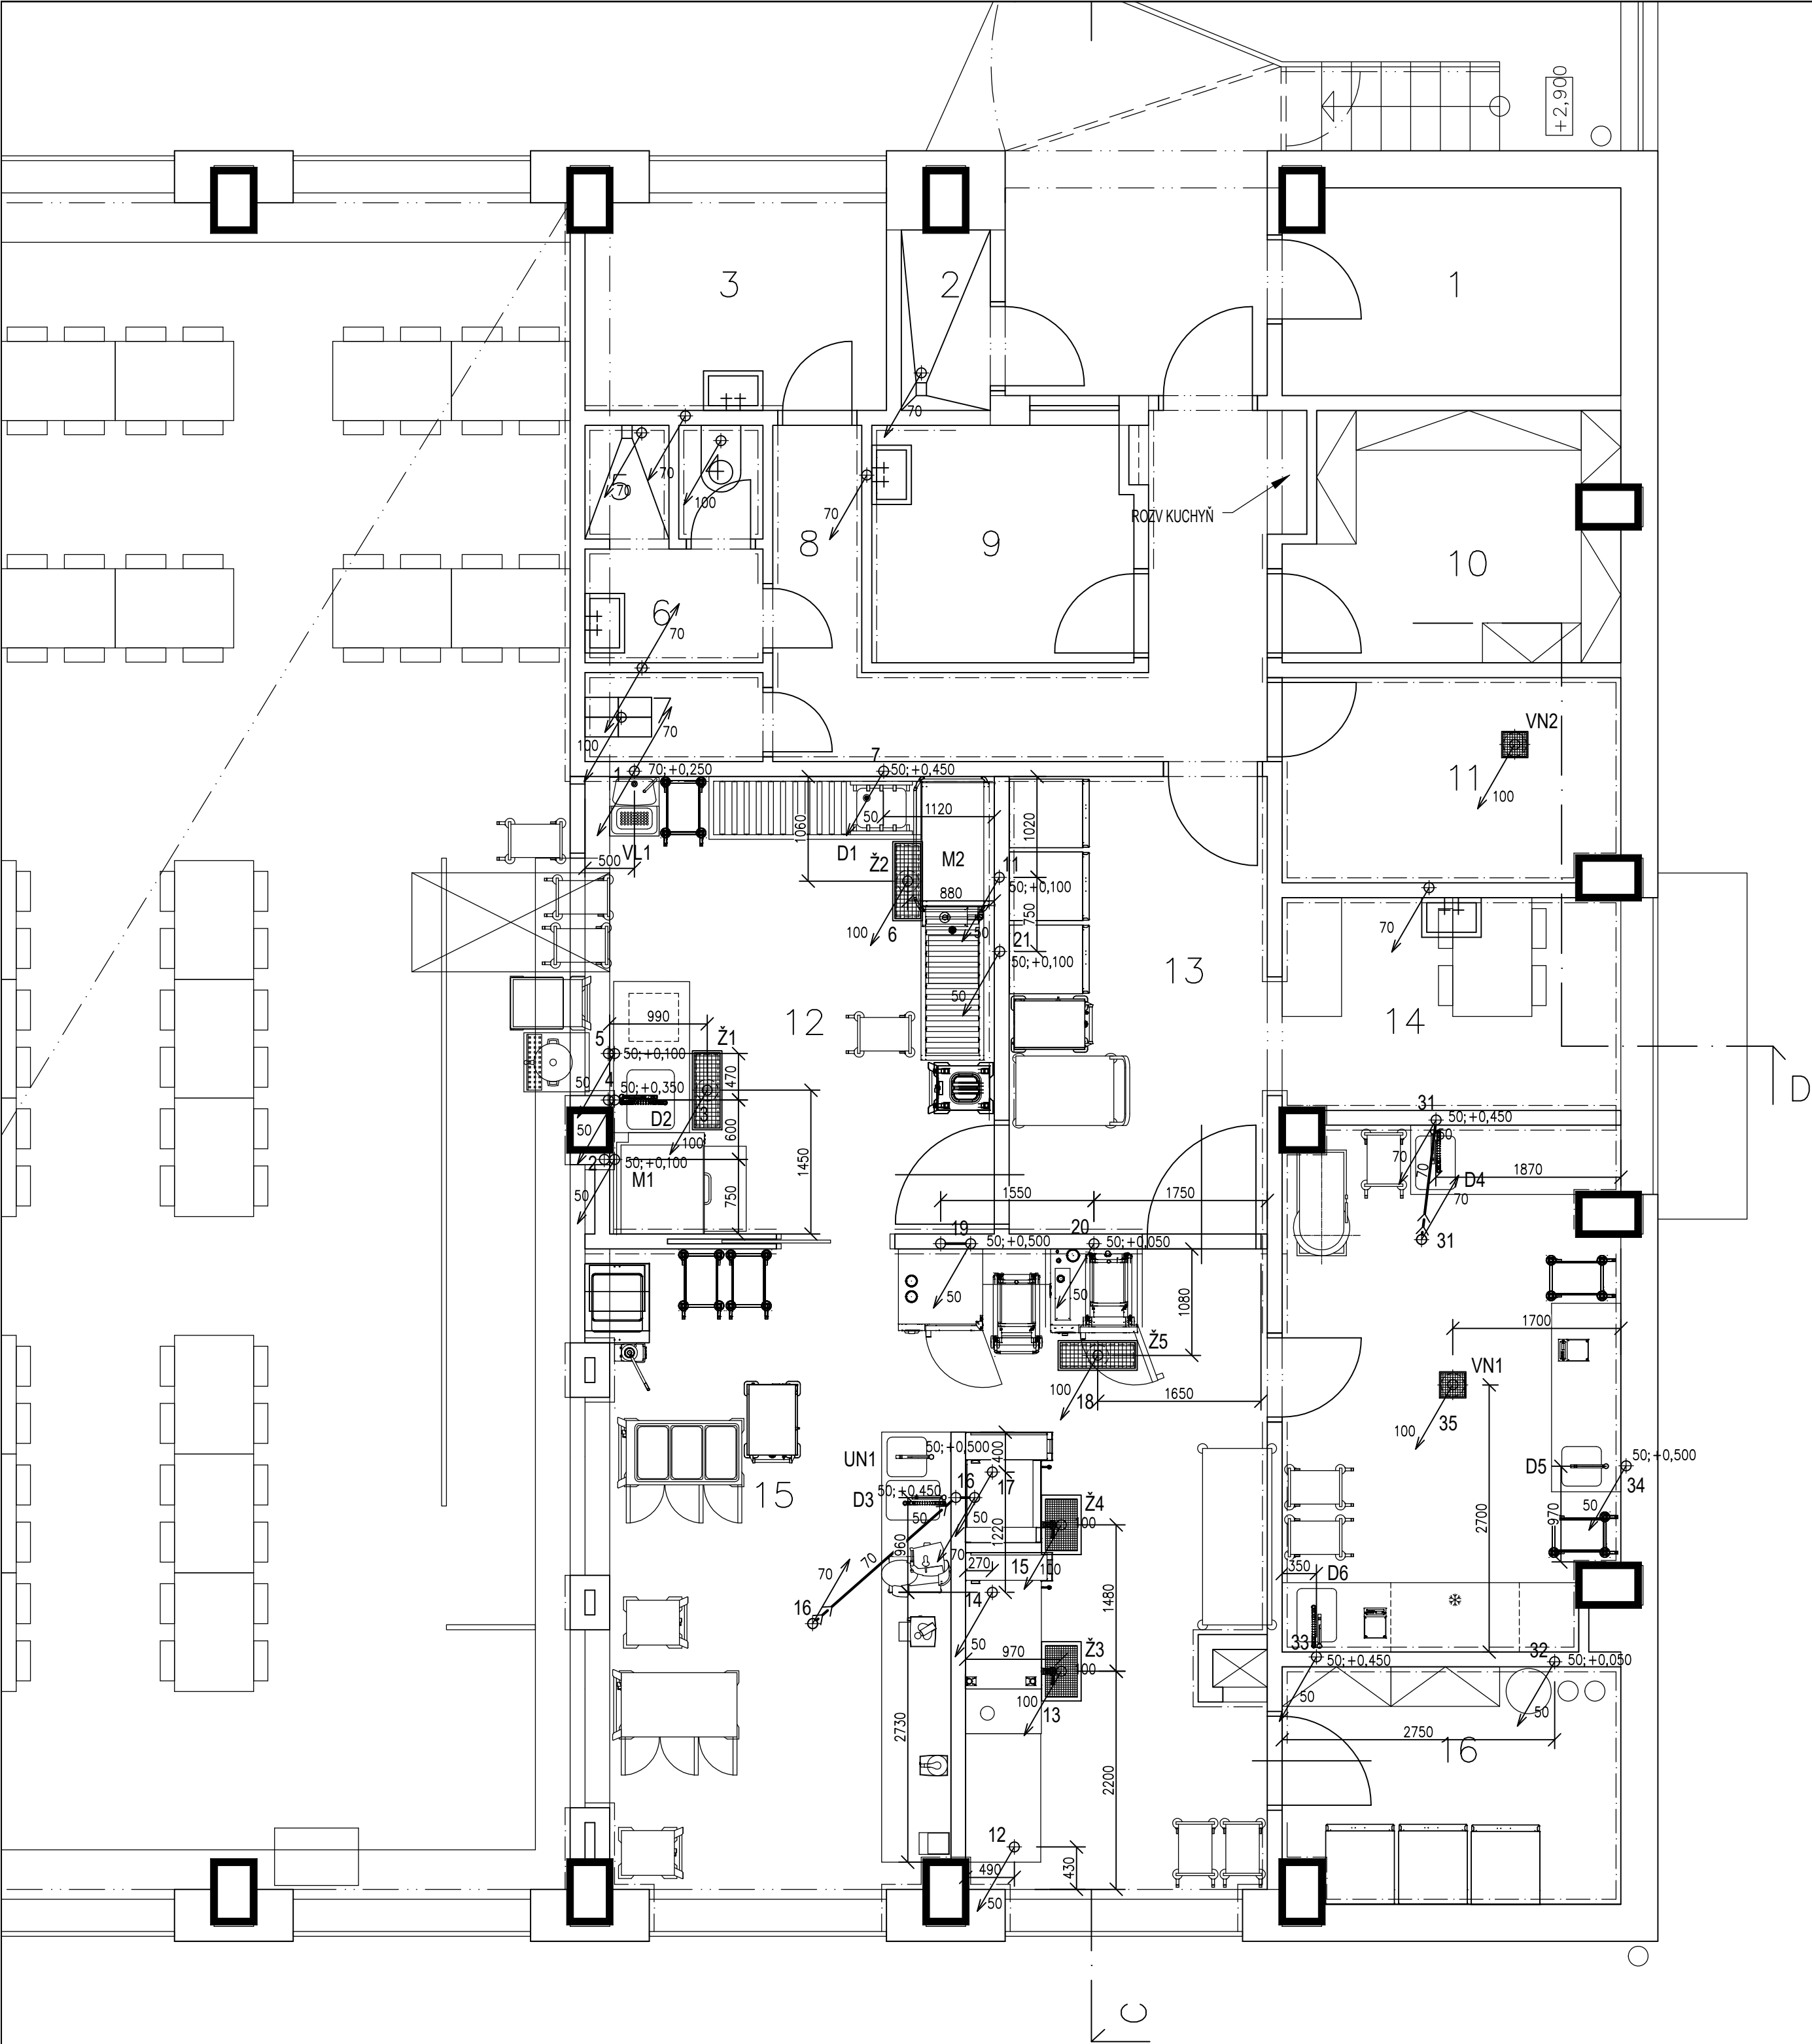

- LEGENDA:**
- UN UMYVADLO NEREZOVÉ (DODÁVKA TECHNOLOGIE)
 - D DŘEZ NEREZOVÝ (DODÁVKA TECHNOLOGIE)
 - M MYČKA NÁDOBÍ (DODÁVKA TECHNOLOGIE)
 - VL VÝLEVKVA NEREZOVÁ (DODÁVKA TECHNOLOGIE)
 - VN VPUŠŤ NEREZOVÁ
 - Ž ŽLAB NEREZOVÝ S ROŠTEM
 - >—>— STÁVAJÍCÍ PROVOZNÍ KANALIZACE
 - >—>— PROVOZNÍ KANALIZACE
 - - - - - ODVODNĚNÍ VZT JEDNOTEK A CHLADIČŮ

Akce: Modernizace školní kuchyně ZŠ, MŠ a ZUŠ Lomnice

Umístění: Třísnovská 362, 679 23 Lomnice

Investor: Městys Lomnice

Proiectura Dana s.r.o
PROJEKCE - INŽENÝRING - REALIZACE
U Janků 152, Senežstaby 251 66
IČ: 17219787, DIČ: CZ17219787
tel. +420 734 745 727, info@proiecturadana.cz


Projektant: Ing. Jan Rabiňák
Zodp. projektant: Ing. Jan Rabiňák
Autor. projektant: Ing. Jan Rabiňák

NA TUTO DOKUMENTACI SE VZTAHUJÍ AUTORSKÁ PRÁVA, NENÍ URČENA PRO ZHOTOVENÍ KOPÍÍ A JAKÝCHKOLIV REPRODUKCIÍ BEZ SOUHLASU PROIEKTURA DANA s.r.o.

Stupeň: DOKUMENTACE PRO PROVÁDĚNÍ STAVBY
Číslo zakázky: 25003
Část PD: D.1.4.1 - ZTI

Obsah:

2.NP - KANALIZACE

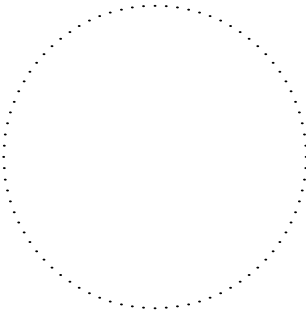

Datum: 03/2025

Měřítko: 1:50 Formát: 6A4

Číslo přílohy: Paré:

03