


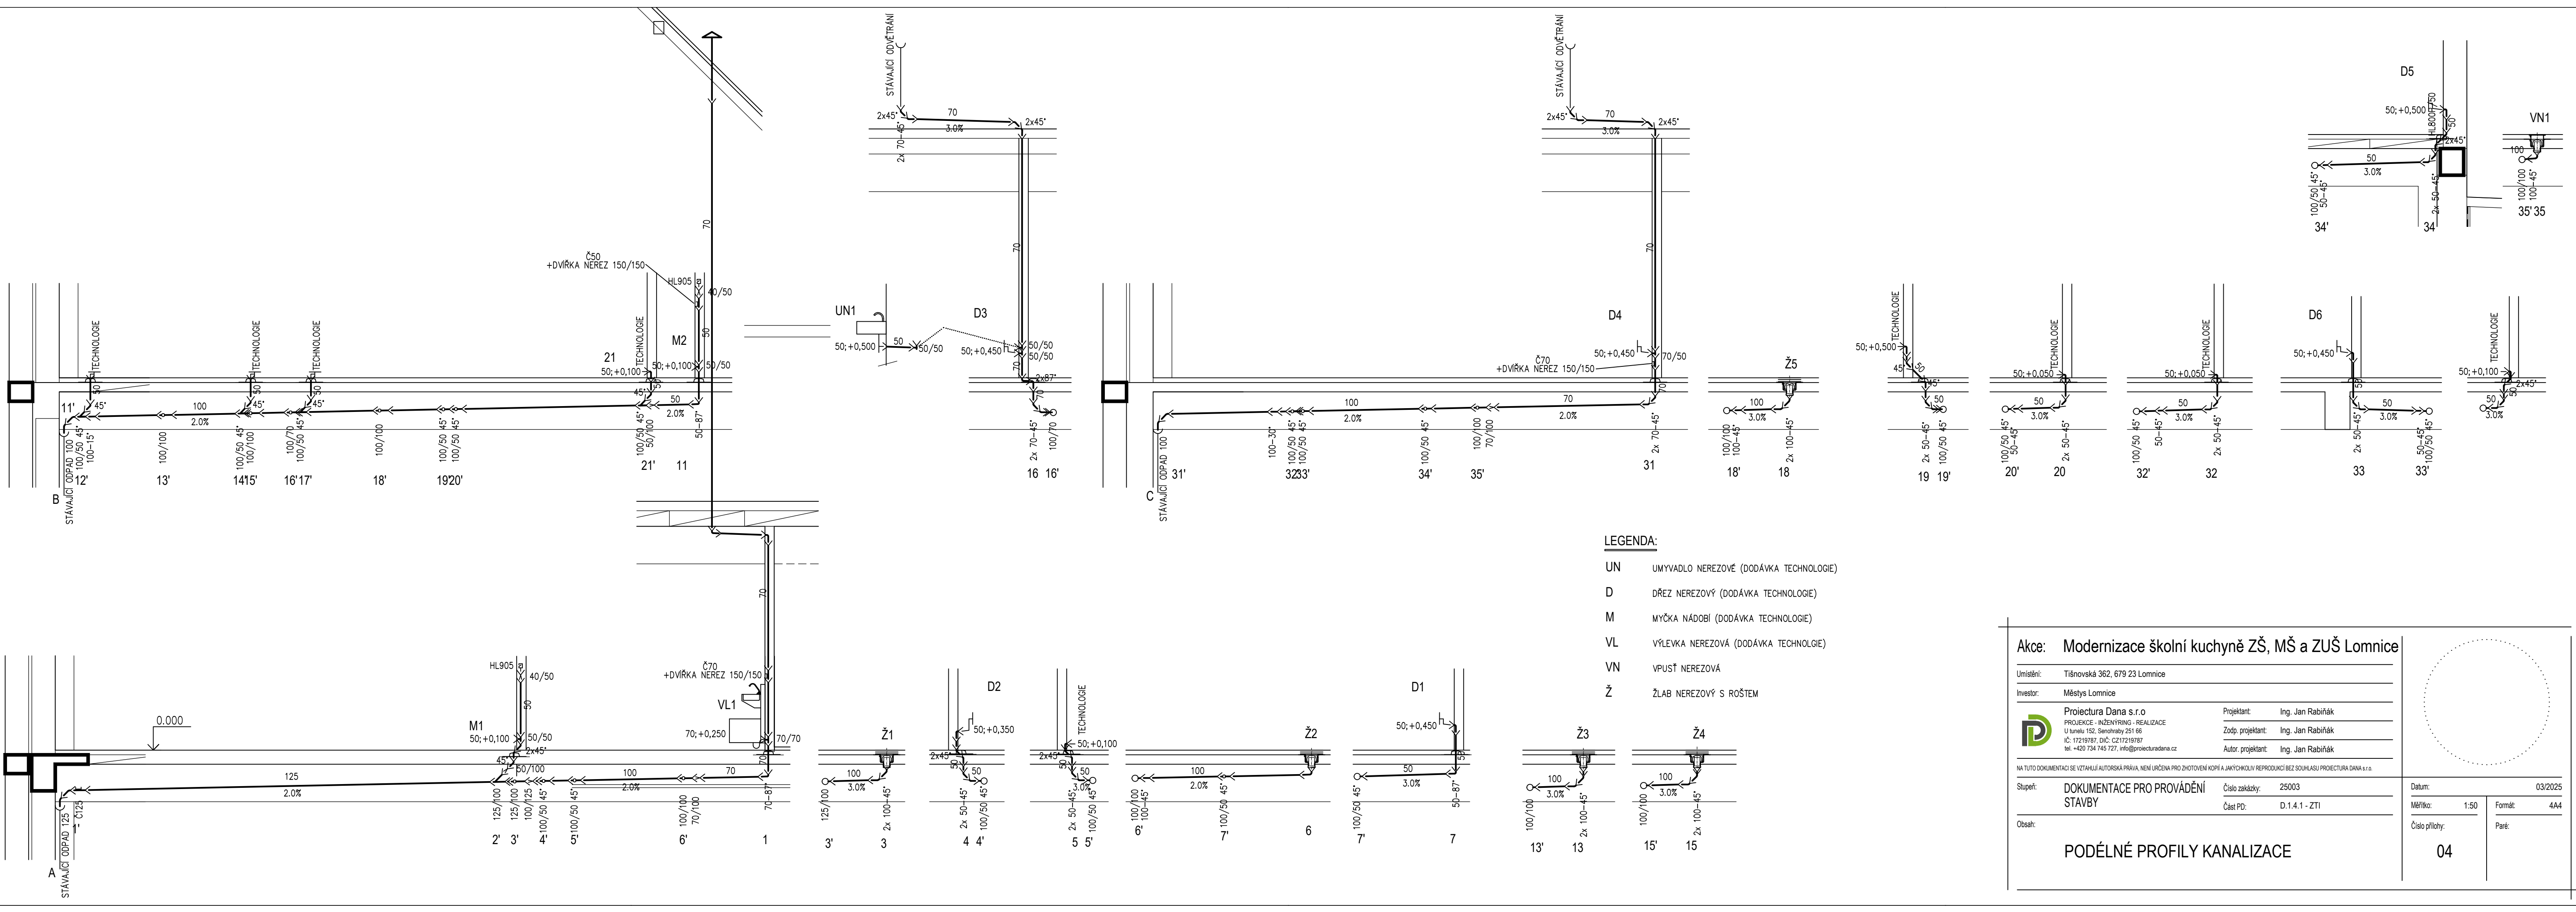

Akce: Modernizace školní kuchyně ZŠ, MŠ a ZUŠ Lomnice

Umístění:	Tišnovská 362, 679 23 Lomnice		
Investor:	Městys Lomnice		
	Projektant: Dana s.r.o.		Ing. Jan Rabiřák
	PROJEKCE - INŽENÝRING - REALIZACE		
	U Jurské 162, Senohrady 251 56		Zodp. projektant: Ing. Jan Rabiřák
	tel.: 17219787, DIČ: CZ17219787		Autor, projektant: Ing. Jan Rabiřák
tel.: +20 734 745 727, info@proiecturadana.cz			
NA TUTO DOKUMENTACI SE VZTAHLUJÍ AUTORSKÁ PRÁVA, NEJÍ URČENA PRO ZHOTOVENÍ KÓPIÍ A JAKÝCHKOLIV REPRODUKCI BEZ SOUHLASU PROIEKTURA DANA s.r.o.			
Stupeň:	DOKUMENTACE PRO PROVÁDĚNÍ STAVBY		Číslo zakázky: 25003
			Část PD: D.1.4.1 - ZTI

PODÉLNÉ PROFILY KANALIZACE

Datum:		03/2025
Měřítko:	1:50	Formát: 4A4
Číslo přílohy:	Paré:	