


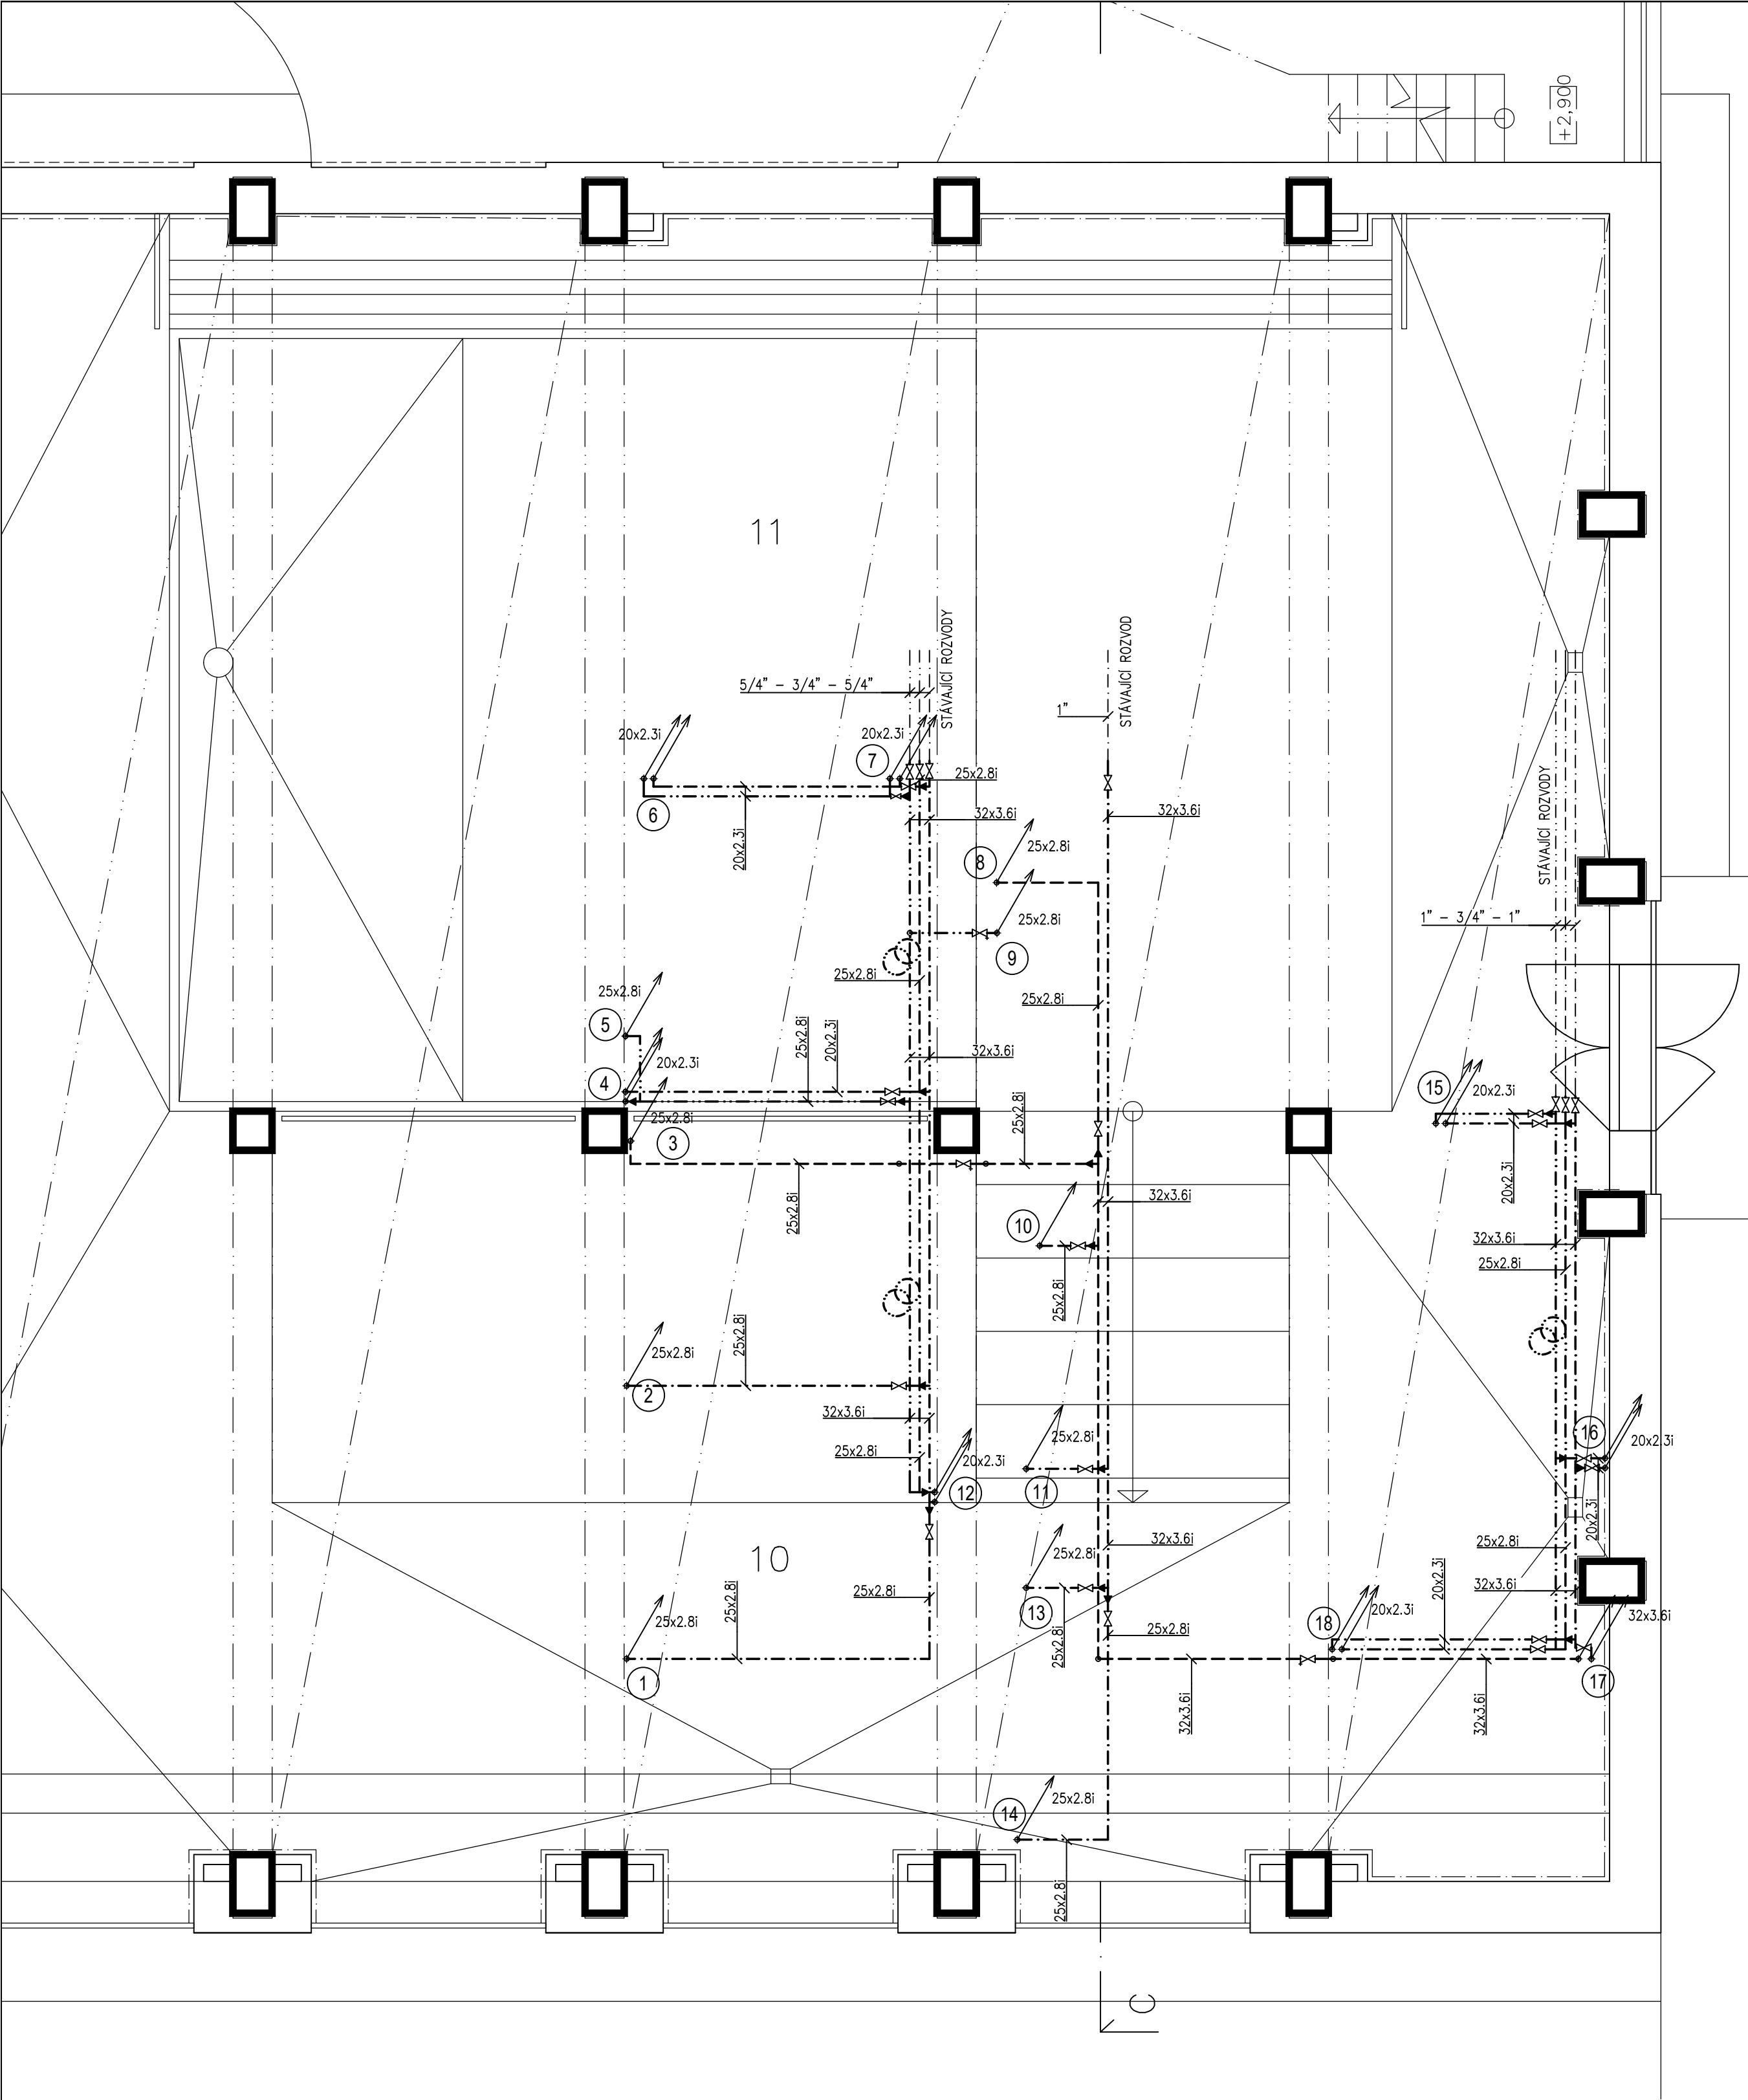

- LEGENDA:**
- UN UMYVADLO NETEZOVÉ (DODÁVKA TECHNOLOGIE)
 - D DŘEZ NEREZOVÝ (DODÁVKA TECHNOLOGIE)
 - M MÝČKA NÁDOBÍ (DODÁVKA TECHNOLOGIE)
 - VL VÝLEVKVA NEREZOVÁ (DODÁVKA TECHNOLOGIE)
 - STUDENÁ VODA
 - - - - - TEPLÁ VODA
 - CÍRKULACE TEPLÉ VODY
 - - - - - ZMĚKČENÁ STUDENÁ VODA
 - ZMĚKČENÁ TEPLÁ VODA

Akce: Modernizace školní kuchyně ZŠ, MŠ a ZUŠ Lomnice


Umístění:	Tišnovská 362, 679 23 Lomnice		
Investor:	Městys Lomnice		
	Proiectura Dana s.r.o.		Projektant: Ing. Jan Rabiňák
	PROJEKCE - INŽENÝRING - REALIZACE		Zodp. projektant: Ing. Jan Rabiňák
	U Janů 152, Stvořetby 251 66		Autor, projektant: Ing. Jan Rabiňák
	IČ: 17219787, DIČ: CZ17219787		
		tel. +420 734 745 727, info@proiecturadana.cz	

NA TUTO DOKUMENTACI SE VZTAHUJÍ AUTORSKÁ PRÁVA, NENÍ URČENA PRO ZHOTOVENÍ KOPÍÍ A JAKÝCHKOLIV REPRODUKCI BEZ SOUHLASU PROIECTURA DANA s.r.o.

Stupeň:	DOKUMENTACE PRO PROVÁDĚNÍ STAVBY	Číslo zakázky:	25003
		Část PD:	D.1.4.1 - ZTI

Obsah:

1.NP - VODOVOD

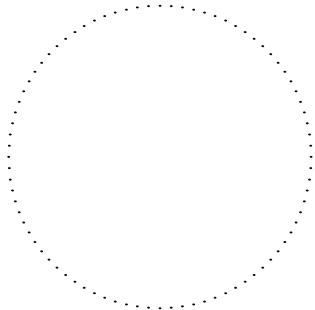

Datum:		03/2025
Měřítko:	1:50	Formát: 6A4
Číslo přílohy:	Paré:	