


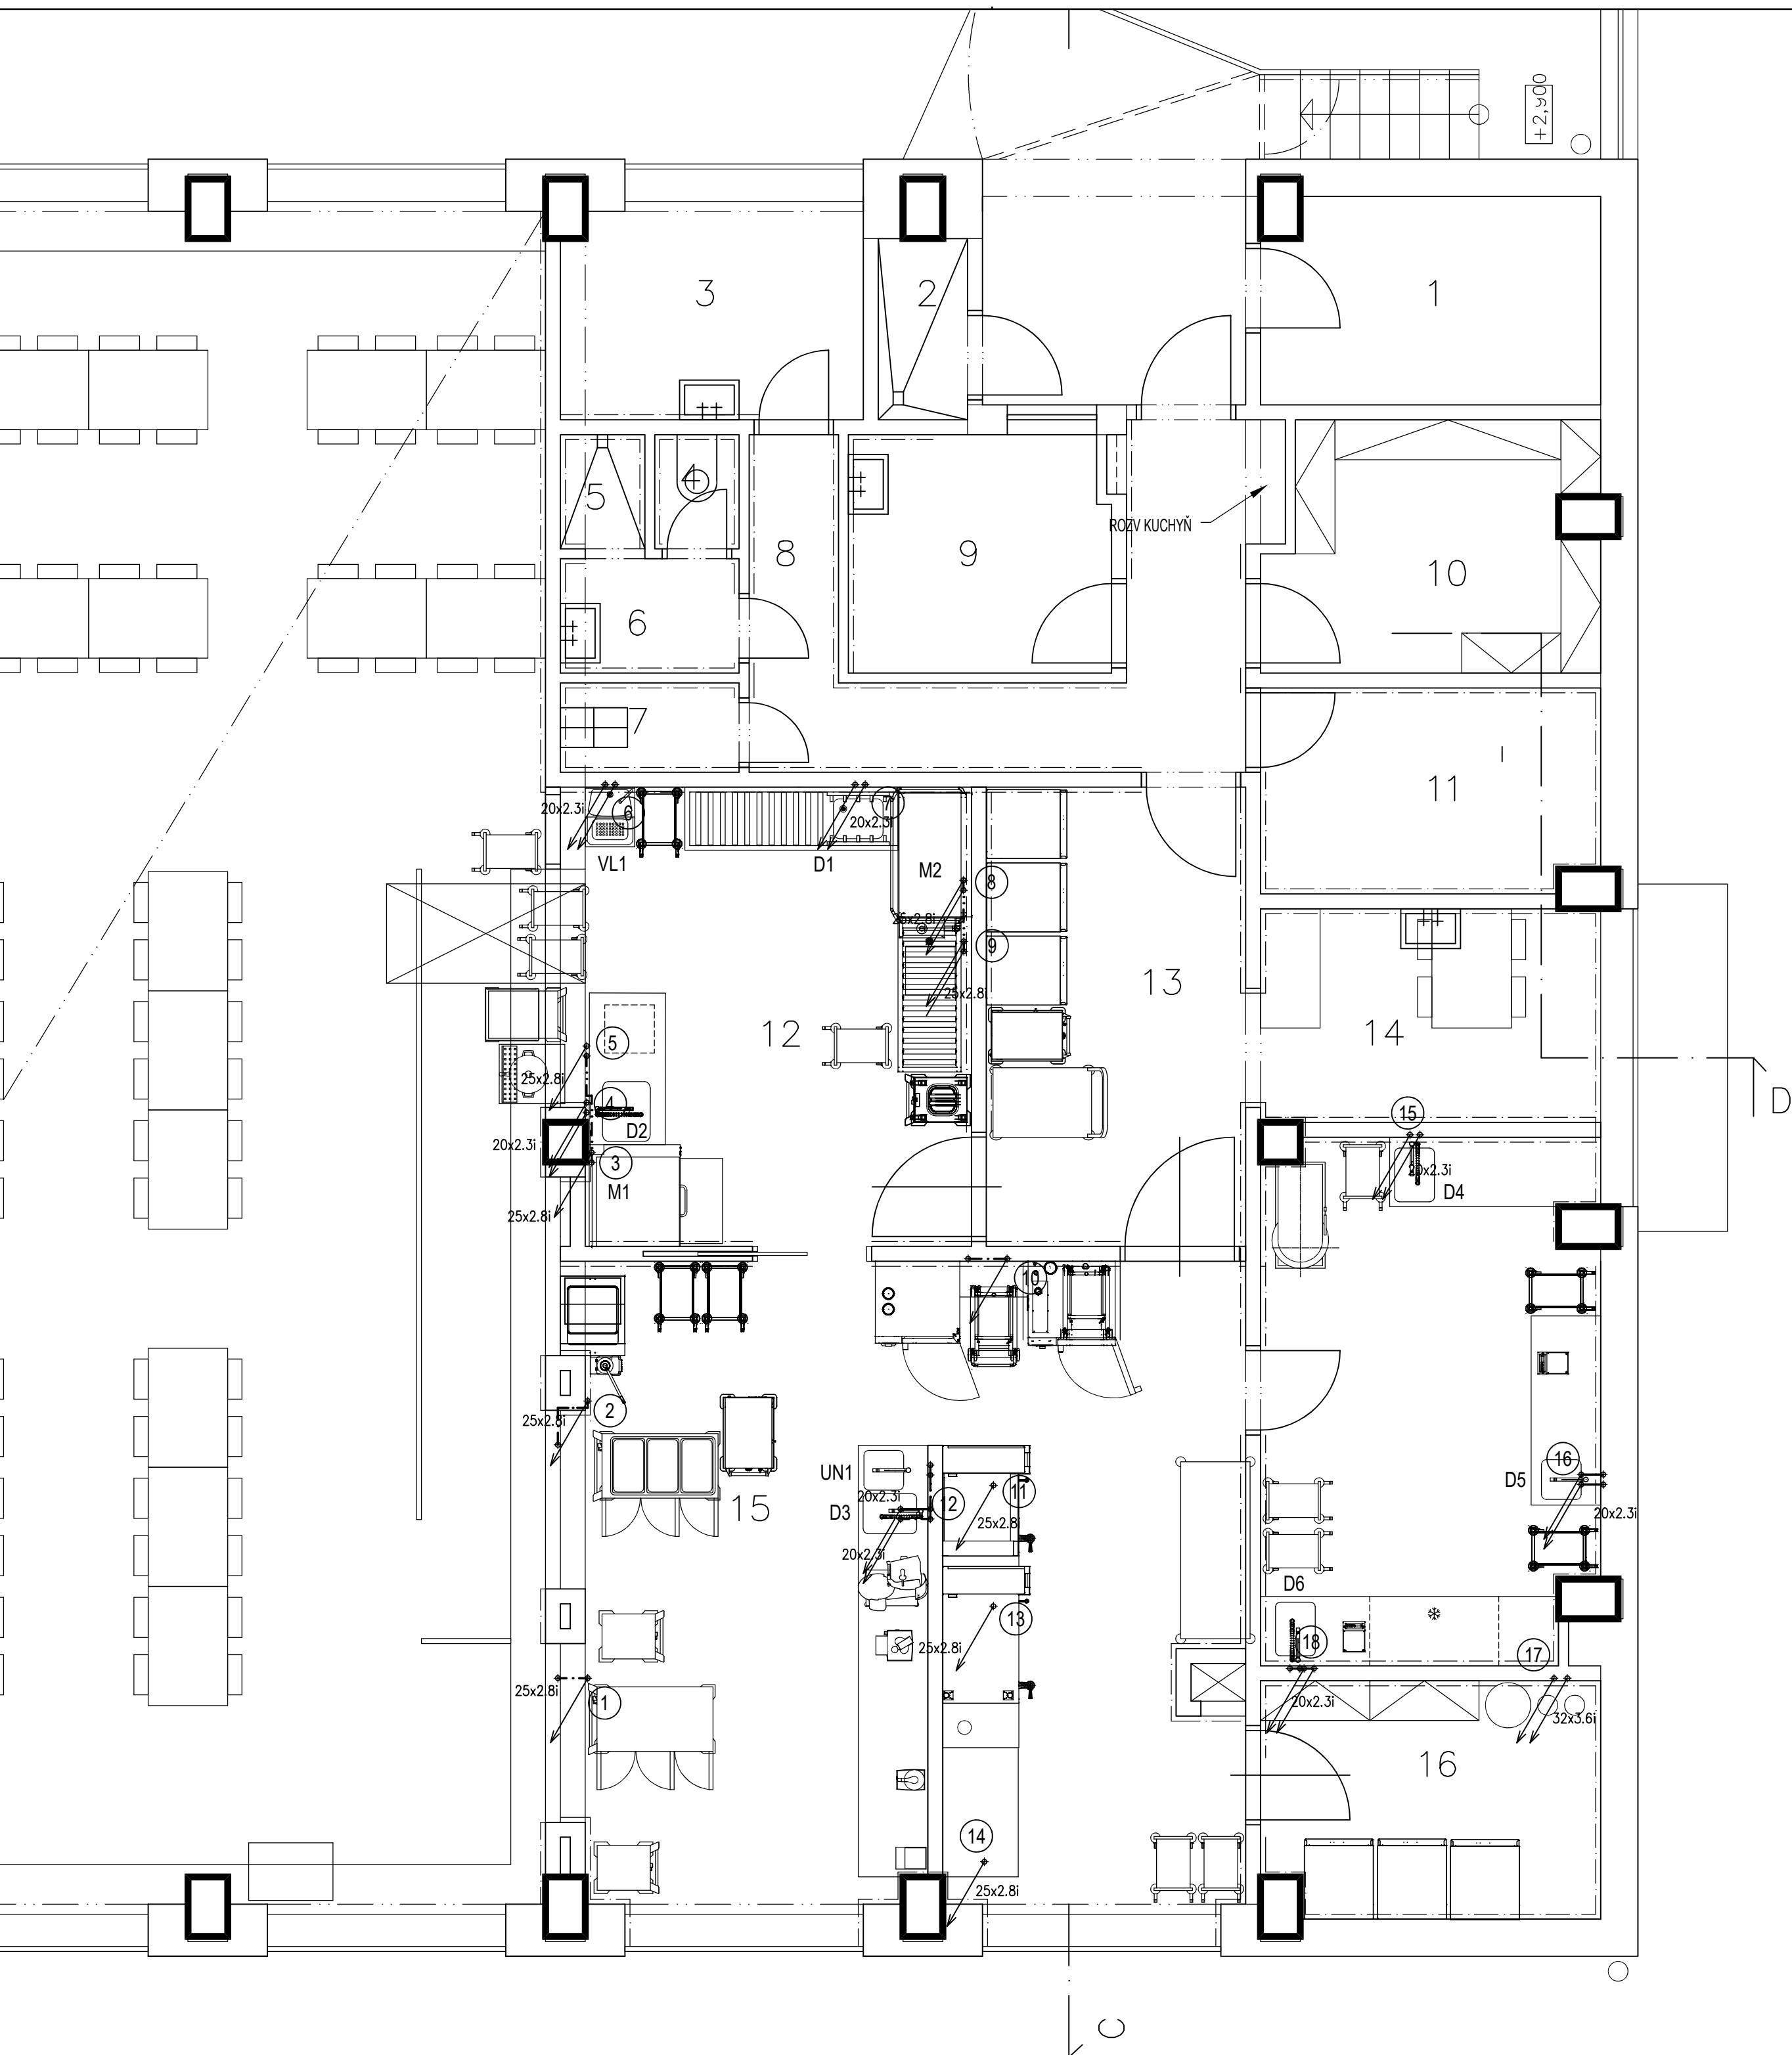

LEGENDA:	
UN	UMYVADLO NETEZOVÉ (DODÁVKA TECHNOLOGIE)
D	DŘEZ NEREZOVÝ (DODÁVKA TECHNOLOGIE)
M	MYČKA NÁDOBÍ (DODÁVKA TECHNOLOGIE)
VL	VÝLEVKVA NEREZOVÁ (DODÁVKA TECHNOLOGIE)
----	STUDENÁ VODA
----	TEPLÁ VODA
----	CIRKULACE TEPLÉ VODY
----	ZMĚKČENÁ STUDENÁ VODA
----	ZMĚKČENÁ TEPLÁ VODA

Akce: Modernizace školní kuchyně ZŠ, MŠ a ZUŠ Lomnice

Umístění: Tišnovská 362, 679 23 Lomnice
Investor: Městys Lomnice

	Projektura Dana s.r.o.	Projektant:	Ing. Jan Rabiňák
	PROJEKCE - INŽENÝRING - REALIZACE	Zodp. projektant:	Ing. Jan Rabiňák
	U tunelu 152, Senohraby 251 66	Autor, projektant:	Ing. Jan Rabiňák
	IČ: 17219787, DIČ: CZ17219787 tel. +420 734 745 727, info@projekturadana.cz		

NA TUTO DOKUMENTACI SE VZTAHUJÍ AUTORSKÁ PRÁVA, NEJÍ URČENA PRO ZHOVOVÁNÍ KOPÍÍ A JAKÝCHKOLIV REPRODUKČÍ BEZ SOUHLASU PROJEKTURA DANA s.r.o.

Stupeň:	DOKUMENTACE PRO PROVÁDĚNÍ STAVBY	Číslo zakázky:	25003
		Část PD:	D.1.4.1 - ZTI

Obsah:

2.NP - VODOVOD

		Datum:	03/2025
		Měřítko:	1:50
		Formát:	6A4
		Paré:	
		06	