


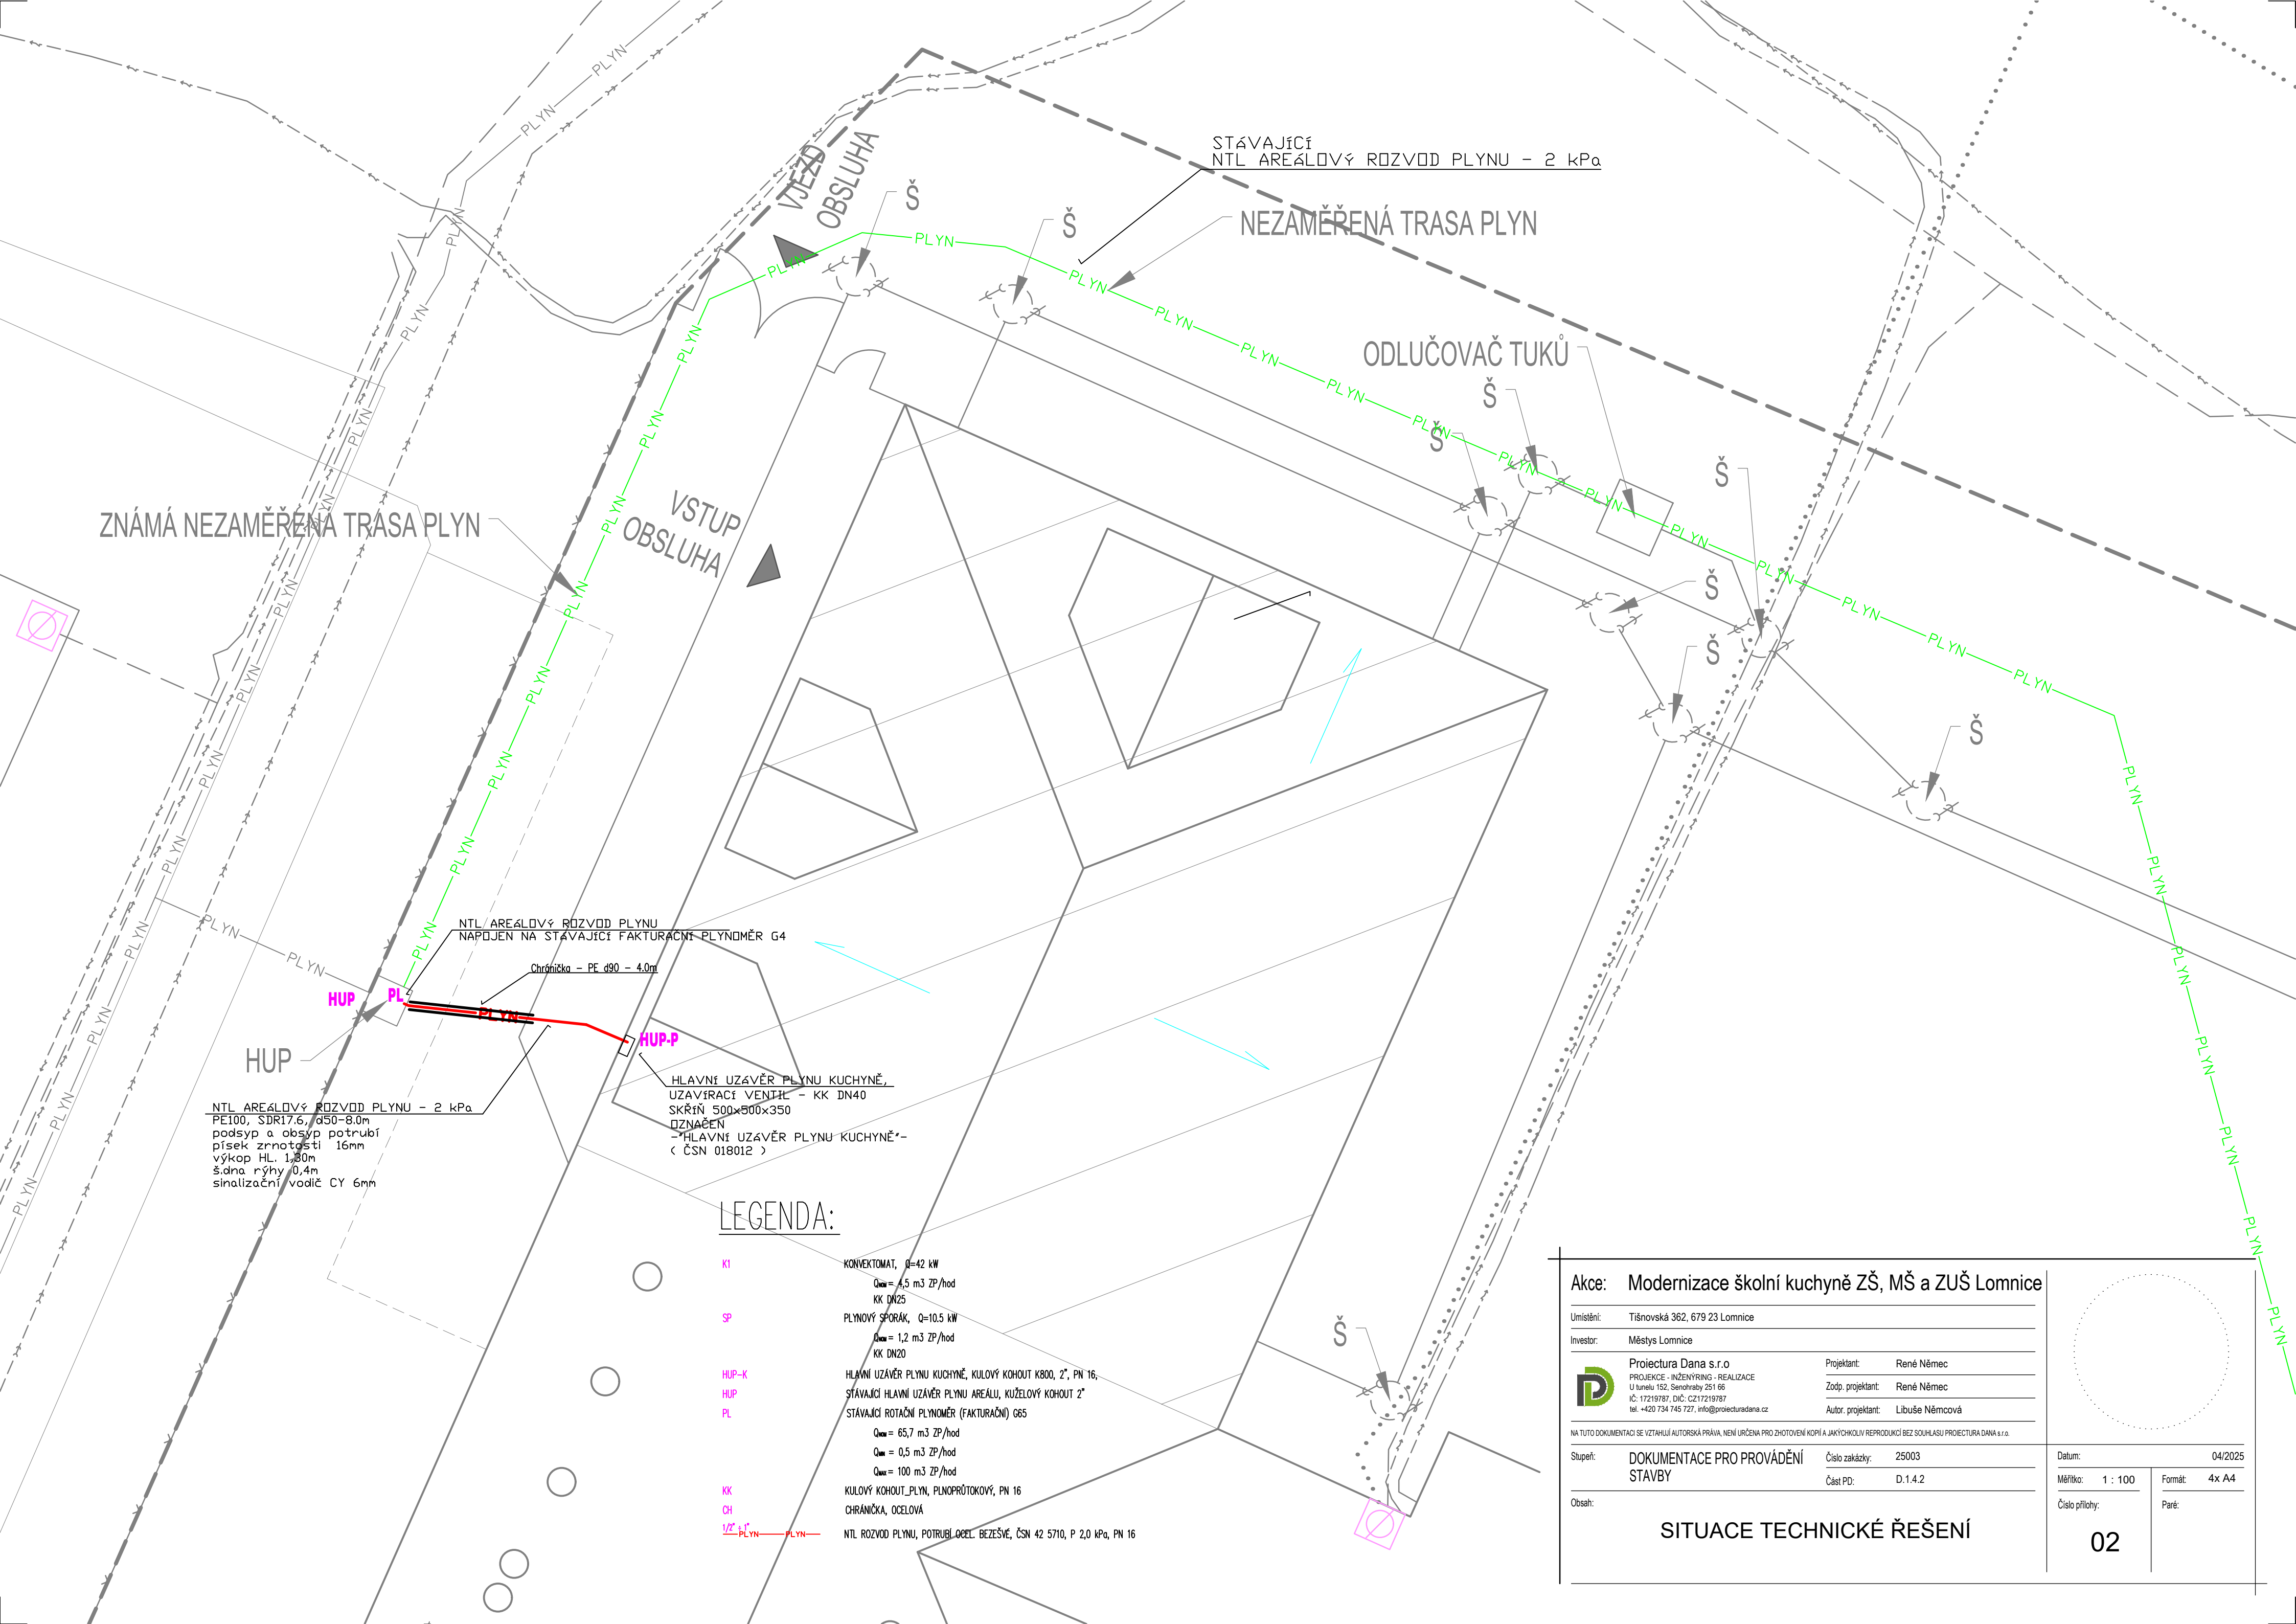

ZNAMÁ NEZAMĚŘENÁ TRASA PLYN

STÁVAJÍCÍ
NTL AREÁLOVÝ ROZVOD PLYNU - 2 kPa

NEZAMĚŘENÁ TRASA PLYN

ODLUČOVAČ TUKŮ

VSTUP
OBSLUHA

NTL AREÁLOVÝ ROZVOD PLYNU
NAPODJEN NA STÁVAJÍCÍ FAKTURACNÍ PLYNOMĚR G4

Chránička - PE d90 - 4.0m

HUP

NTL AREÁLOVÝ ROZVOD PLYNU - 2 kPa
PE100, SDR17.6, d50-8.0m
podšyp a obsyp potrubí
písek zrnatosti 16mm
výkop HL. 1.80m
š. dna rýhy 0.4m
sinalizační vodič CY 6mm

HLAVNÍ UZÁVĚR PLYNU KUCHYNĚ,
UZÁVÍRACÍ VENTIL - KK DN40
SKŘÍŇ 500x500x350
OZNAČEN
-HLAVNÍ UZÁVĚR PLYNU KUCHYNĚ-
(ČSN 018012)

LEGENDA:

- KI KONVEKTOMAT, Q=42 kW
Q_{max} = 4,5 m3 ZP/hod
KK DN25
- SP PLYNOVÝ SPORÁK, Q=10.5 kW
Q_{max} = 1,2 m3 ZP/hod
KK DN20
- HUP-K HLAVNÍ UZÁVĚR PLYNU KUCHYNĚ, KULOVÝ KOHOUT K800, 2", PN 16;
- HUP STÁVAJÍCÍ HLAVNÍ UZÁVĚR PLYNU AREÁLU, KUŽELOVÝ KOHOUT 2"
- PL STÁVAJÍCÍ ROTAČNÍ PLYNOMĚR (FAKTURACNÍ) G65
Q_{max} = 65,7 m3 ZP/hod
Q_{min} = 0,5 m3 ZP/hod
Q_{max} = 100 m3 ZP/hod
- KK KULOVÝ KOHOUT_PLYN, PLNOPRŮTOKOVÝ, PN 16
- CH CHRÁNIČKA, OCELOVÁ
- 1/2" PLYN NTL ROZVOD PLYNU, POTRUBÍ OCEL BEZEŠVĚ, ČSN 42 5710, P 2,0 kPa, PN 16

Akce: Modernizace školní kuchyně ZŠ, MŠ a ZUŠ Lomnice

Umístění:	Tříšnovská 362, 679 23 Lomnice		
Investor:	Městys Lomnice		
	Proiectura Dana s.r.o.		Projektant: René Němec
	PROJEKCE - INŽENÝRING - REALIZACE		Zodp. projektant: René Němec
	U tunelu 152, Senohraby 251 66		Autor, projektant: Libuše Němcová
	IČ: 17219787, DIČ: CZ17219787		
		tel. +420 734 745 727, info@proiecturadana.cz	

NA TUTO DOKUMENTACI SE VZTAHUJÍ AUTORSKÁ PRÁVA, NENÍ URČENA PRO ZHOTOVENÍ KOPIÍ A JAKÝCHKOLIV REPRODUKCI BEZ SOUHLASU PROIEKTURA DANA s.r.o.

Stupeň:	DOKUMENTACE PRO PROVÁDĚNÍ STAVBY	Číslo zakázky:	25003
		Část PD:	D.1.4.2

Obsah:

SITUACE TECHNICKÉ ŘEŠENÍ

Datum:	04/2025
Měřítko:	1 : 100
Formát:	4x A4
Číslo přílohy:	Paré:
02	