



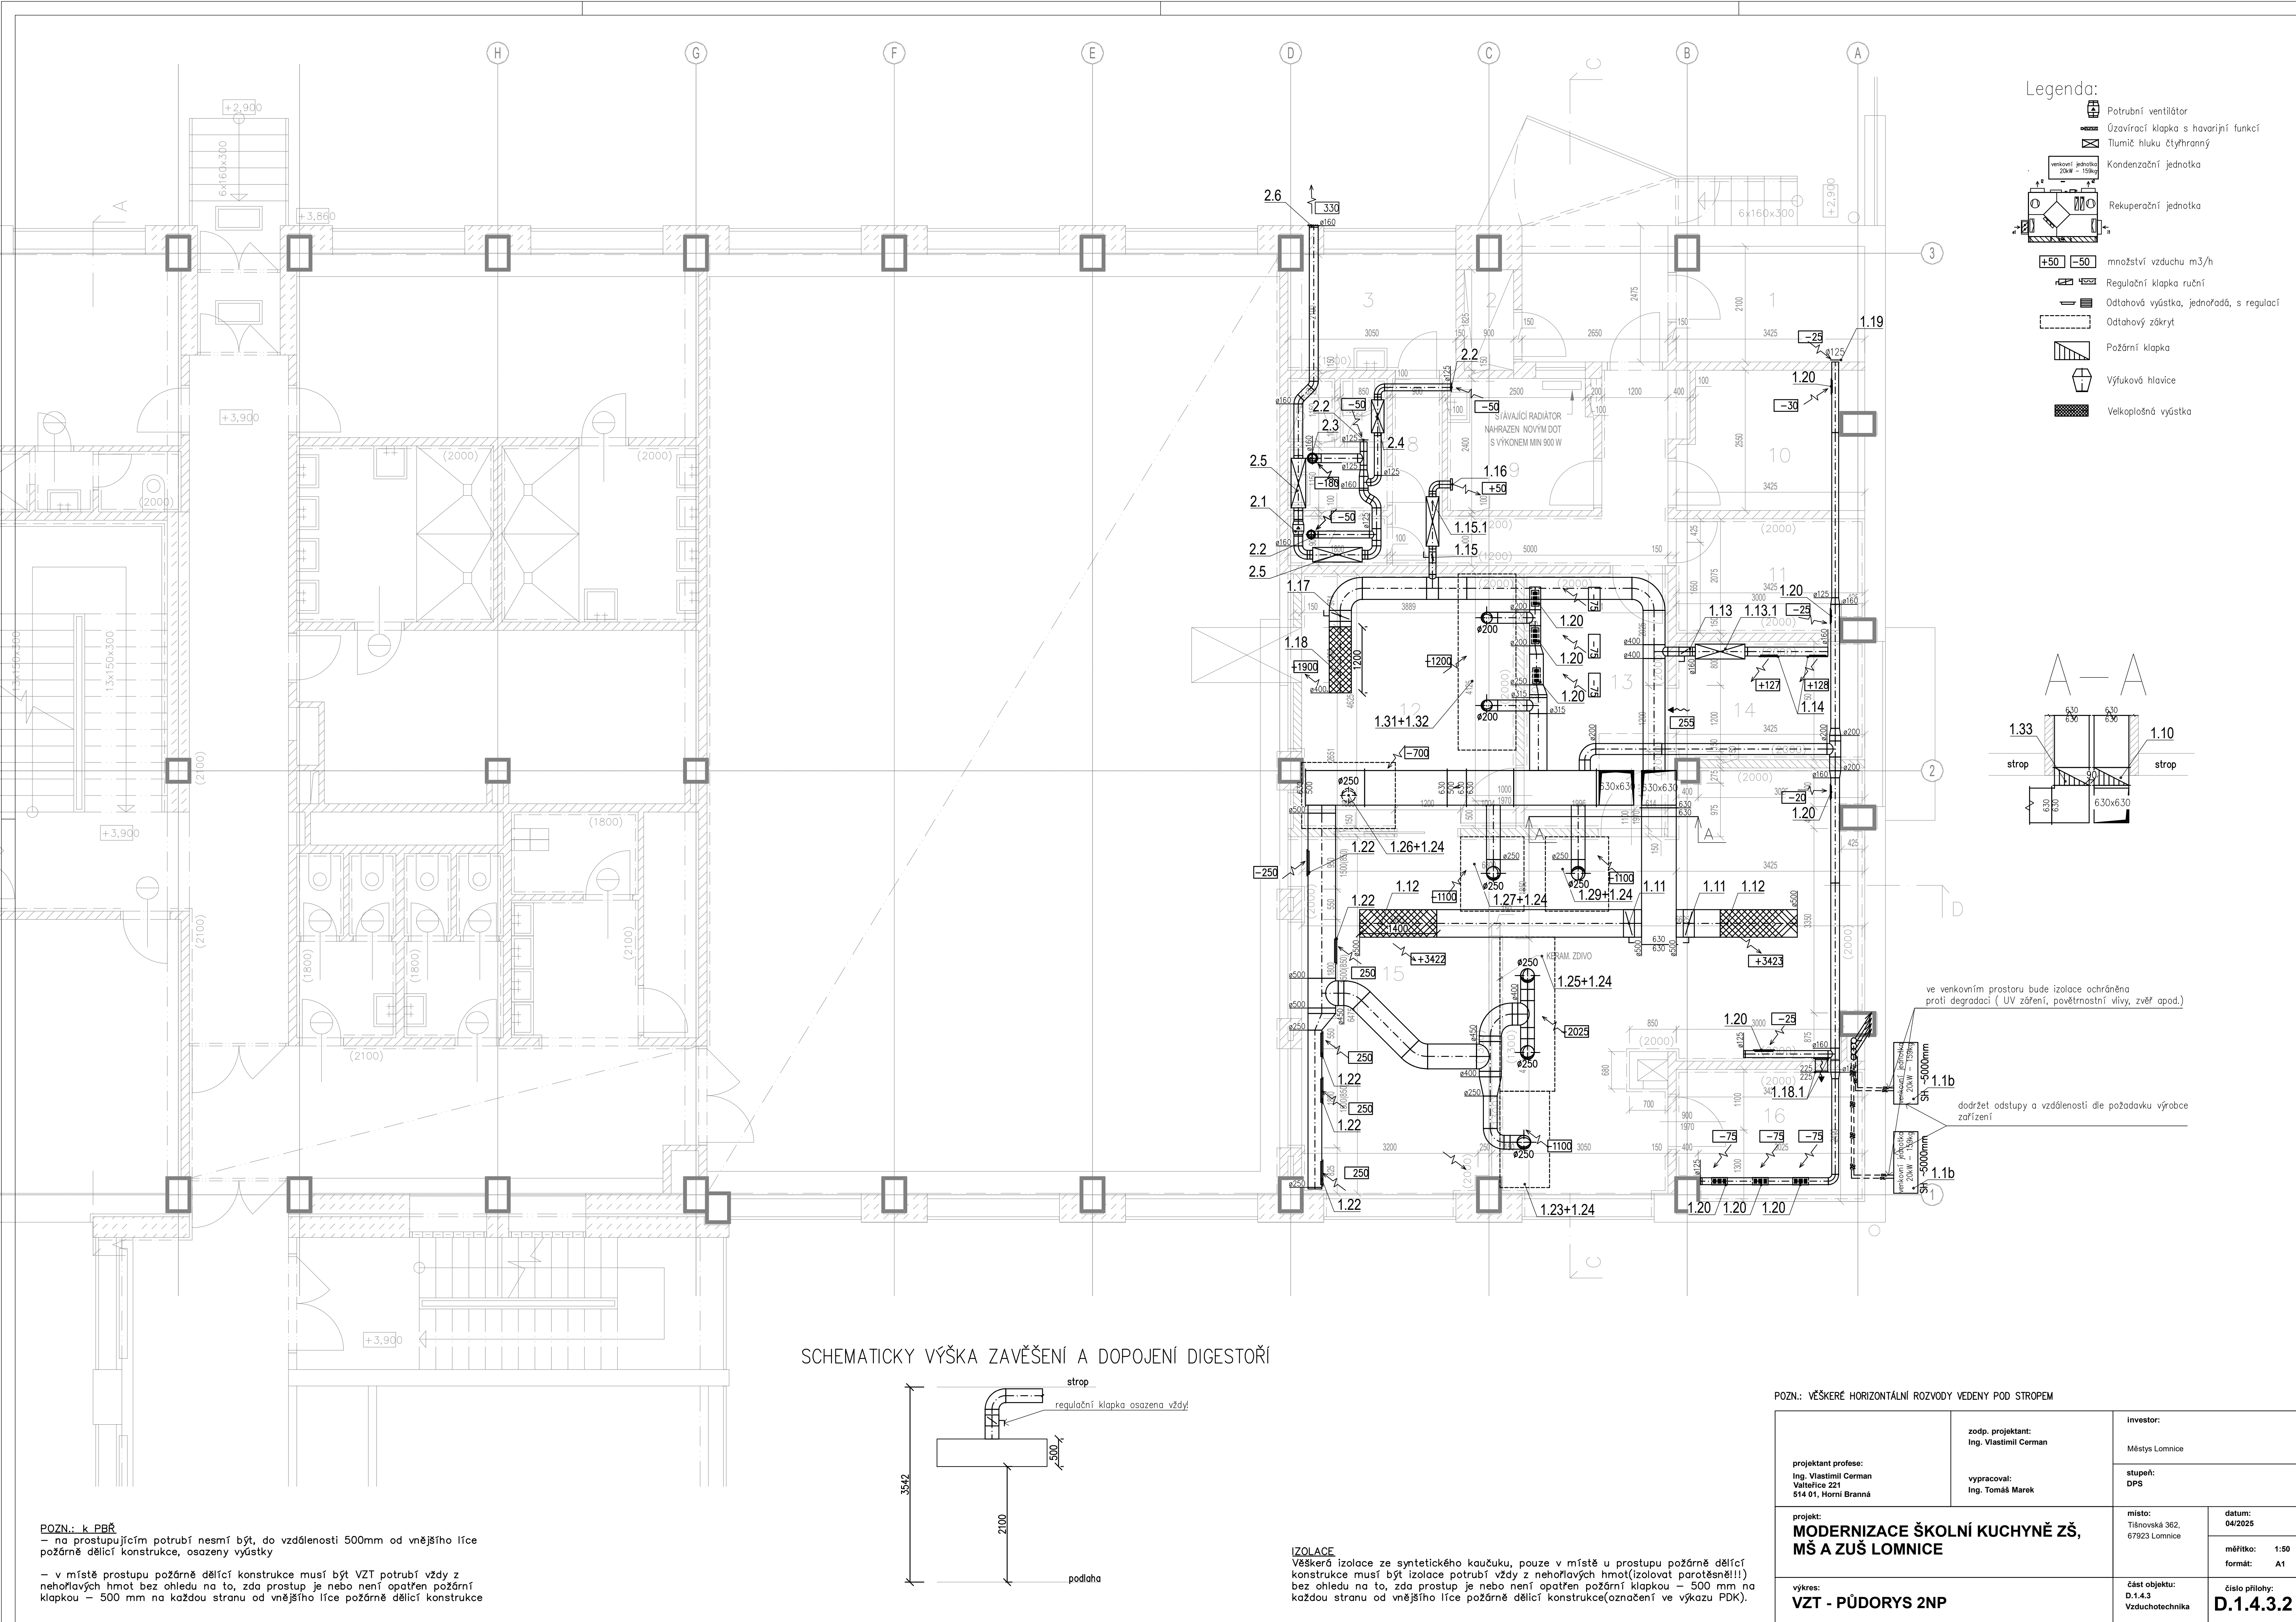

POZN.: k PBR
– na prostupujícím potrubí nesmí být, do vzdálenosti 500mm od vnějšího líce požární dělicí konstrukce, osazeny výústky

– v místě prostupu požární dělicí konstrukce musí být VZT potrubí vždy z nehořlavých hmot bez ohledu na to, zda prostup je nebo není opatřen požární klapkou – 500 mm na každou stranu od vnějšího líce požární dělicí konstrukce

SCHEMATICKY VÝŠKA ZAVĚŠENÍ A DOPOJENÍ DIGESTOŘÍ

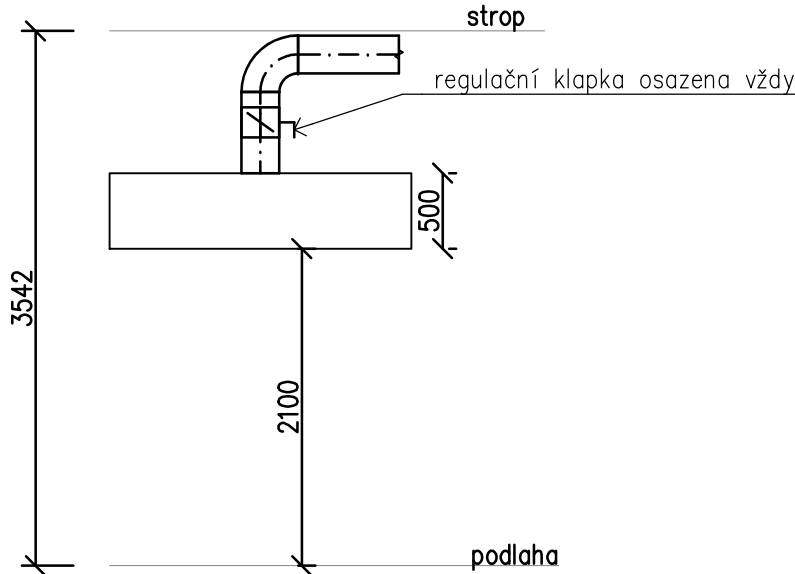

IZOLACE
Všecká izolace ze syntetického kaučuku, pouze v místě u prostupu požární dělicí konstrukce musí být izolace potrubí vždy z nehořlavých hmot (izolovat parotěsně!!!) bez ohledu na to, zda prostup je nebo není opatřen požární klapkou – 500 mm na každou stranu od vnějšího líce požární dělicí konstrukce (označení ve výkazu PDK).

POZN.: VŠEKERÉ HORIZONTÁLNÍ ROZVODY VEDENY POD STROPEM

projektant profese: Ing. Vlastimil Černan Valteřice 221 514 01, Horní Branná	zodp. projektant: Ing. Vlastimil Černan	investor: Městys Lomnice	
		stupeň: DPS	
projekt: MODERNIZACE ŠKOLNÍ KUCHYNĚ ZŠ, MŠ A ZUŠ LOMNICE	vypracoval: Ing. Tomáš Marek	místo: Tišnovská 362, 67923 Lomnice	datum: 04/2025
			měřítka: 1:50 formát: A1
výkres: VZT - PŮDORYS 2NP		část objektu: D.1.4.3 Vzduchotechnika	číslo přílohy: D.1.4.3.2