


POZN.: k PRŘ
– na prostupujícím potrubí nesmí být, do vzdálenosti 500mm od vnějšího líce požární dělicí konstrukce, osazeny výstky
– v místě prostupu požárně dělicí konstrukce musí být VZT potrubí vždy z nehořlavých hmot bez ohledu na to, zda prostup je nebo není opatřen požární klapkou – 500 mm na každou stranu od vnějšího líce požárně dělicí konstrukce

IZOLACE
Vškerá izolace ze syntetického kaučuku, pouze v místě u prostupu požárně dělicí konstrukce musí být izolace potrubí vždy z nehořlavých hmot(izolovat parotěsně!!!) bez ohledu na to, zda prostup je nebo není opatřen požární klapkou – 500 mm na každou stranu od vnějšího líce požárně dělicí konstrukce(označení ve výkazu PDK).

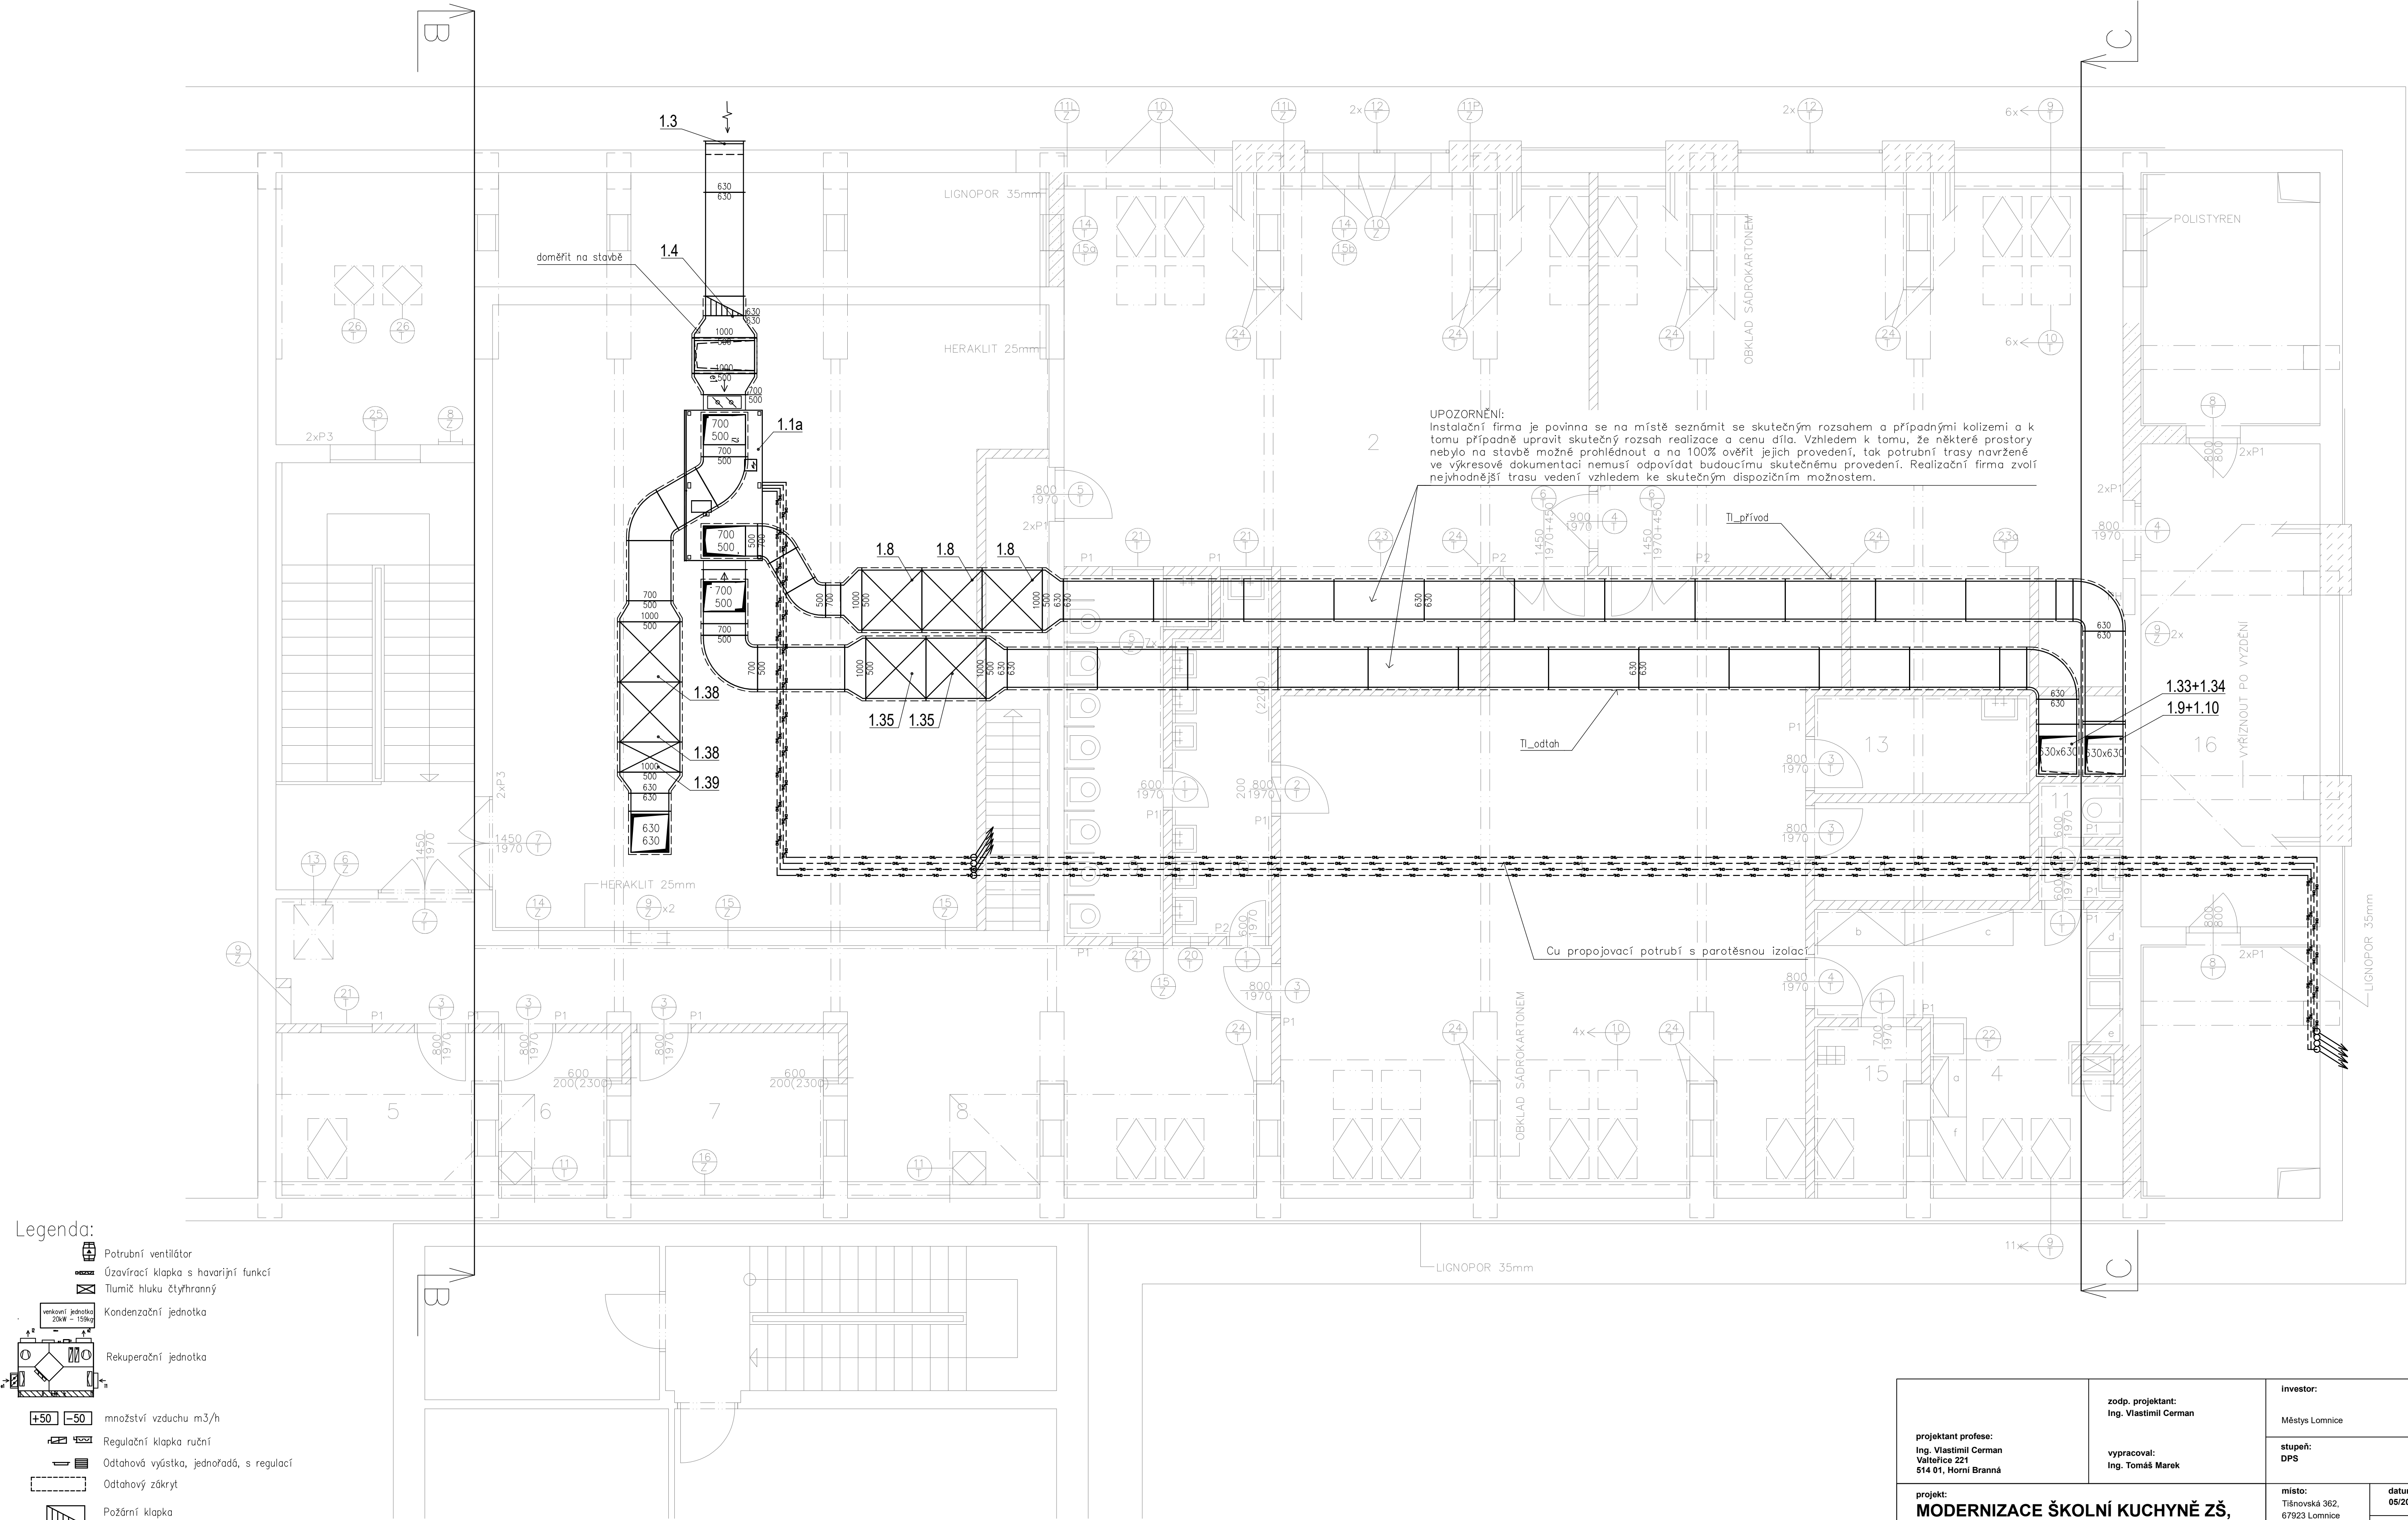

- Legenda:
- Potrubní ventilátor
 - Úzavírací klapka s havarijní funkcí
 - Tlumič hluku čtyřhranný
 - Kondenzační jednotka
 - Rekuperální jednotka
 - množství vzduchu m3/h
 - Regulační klapka ruční
 - Odtahová výústka, jednořadá, s regulací
 - Odtahový zákryt
 - Požární klapka
 - Výfuková hlavice
 - Velkoplošná výústka
 - Tepelná izolace

projektant profese: Ing. Vlastimil Cerman Valteřice 221 514 01, Horní Branná	zodp. projektant: Ing. Vlastimil Cerman	investor: Městys Lomnice	
		stupeň: DPS	
projekt: MODERNIZACE ŠKOLNÍ KUCHYNĚ ZŠ, MŠ A ZUŠ LOMNICE	místo: Tišnovská 362, 67923 Lomnice	datum: 05/2025	
		měřitko: 1:50 formát: A1	
výkres: VZT - PŮDORYS PODKROVÍ	část objektu: D.1.4.3 Vzduchotechnika	číslo přílohy: D.1.4.3.3	