
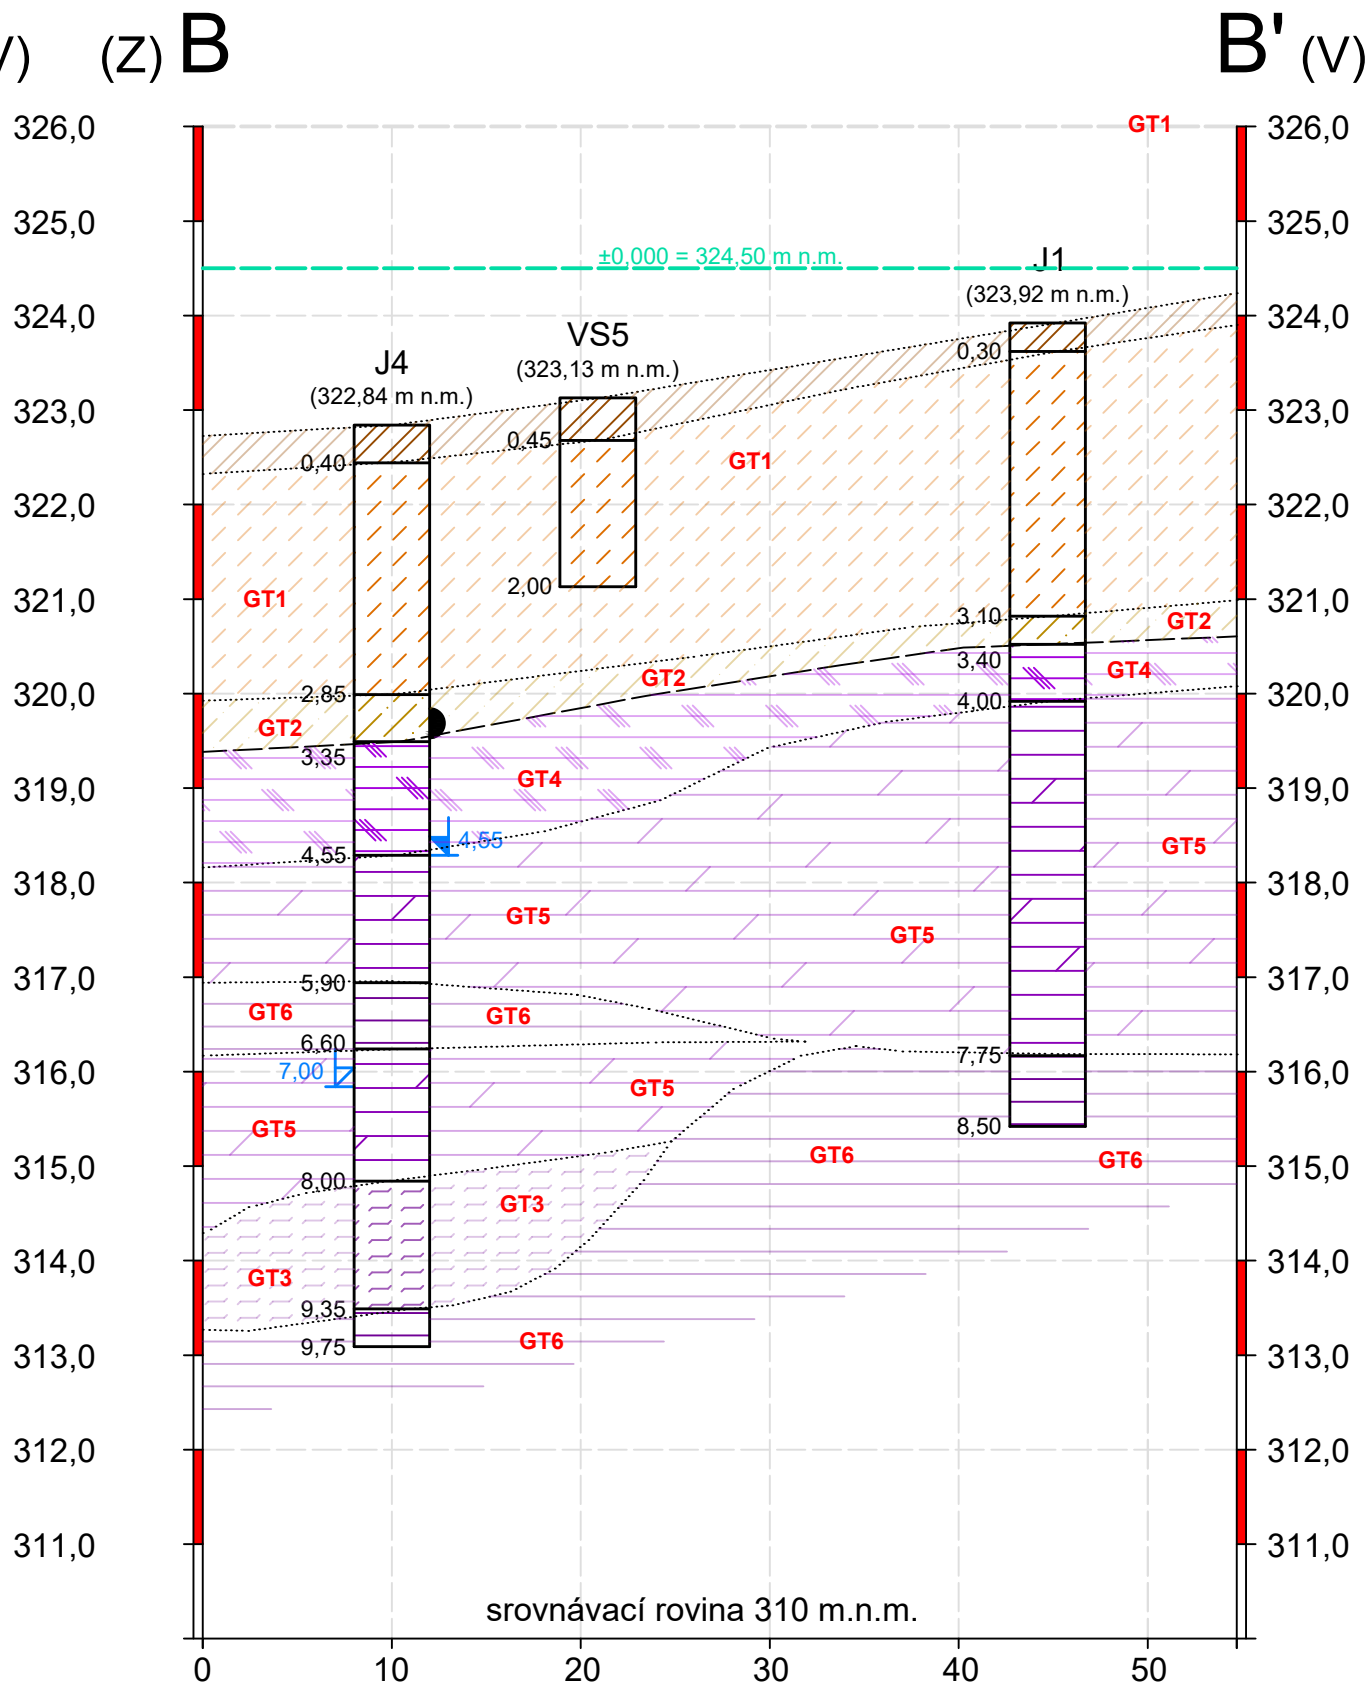


ŘEZ A - A'; MĚŘÍTKO 1:400 / 1:80

ŘEZ B - B'; MĚŘÍTKO 1:400 / 1:80

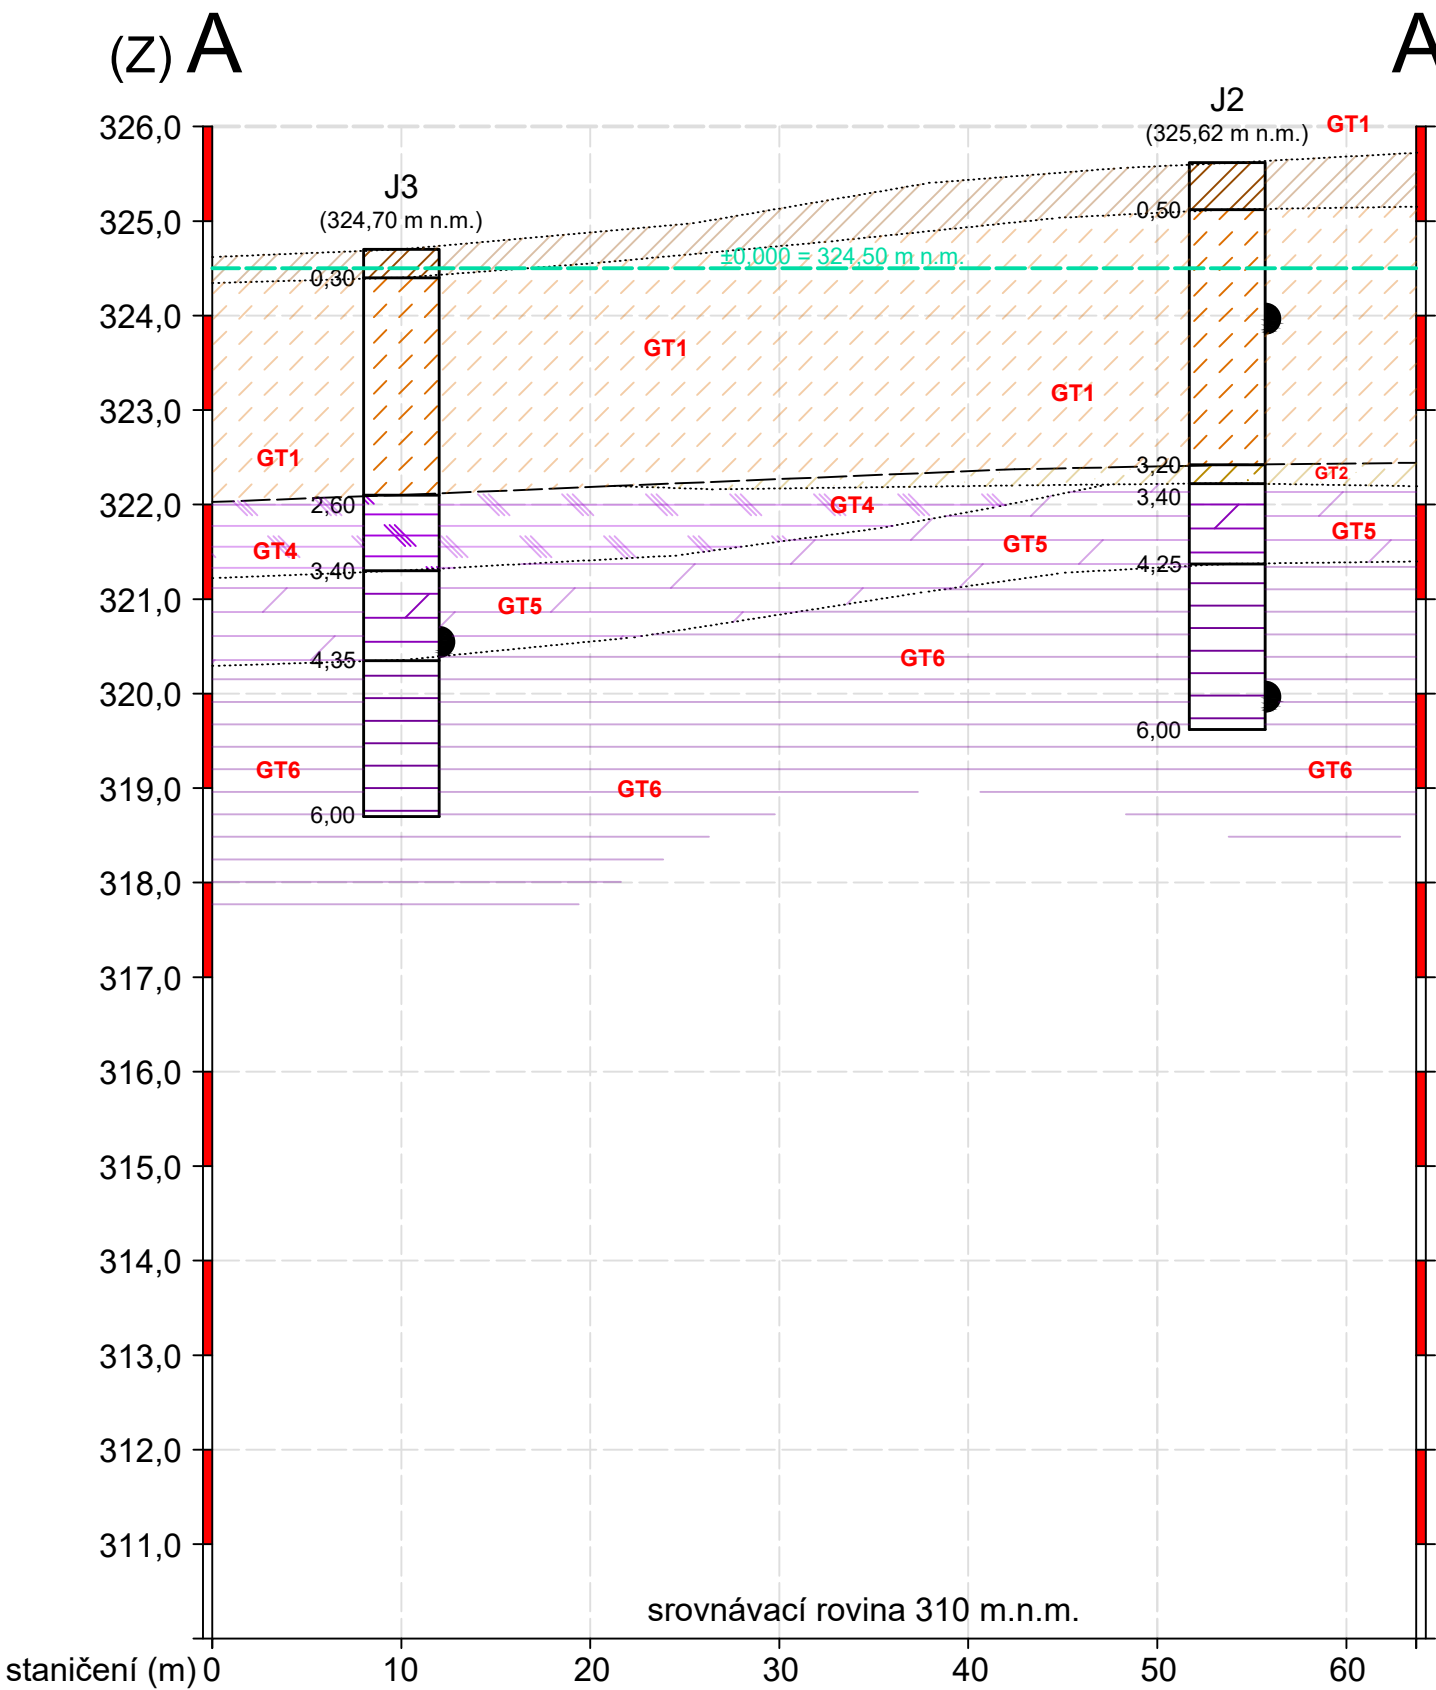

LEGENDA:

- | | | |
|--|---|---------------|
| | humózní hlína | KVARTÉR |
| | spraš tuhé konzistence (F5)
- eolický sediment | |
| | štěrkovitá hlína (F1)
- deluviální sediment | PROTEROZOIKUM |
| | zcela zvětralá (fosilně) břidlice (F6)
- proterozoikum | |
| | velmi zvětralá břidlice (R5)
- proterozoikum | |
| | mírně zvětralá břidlice (R4)
- proterozoikum | |
| | slabě zvětralá břidlice (R4/R3)
- proterozoikum | |
| | hranice skalního podkladu | |
| | odebrán vzorek zeminy nebo horniny na laboratorní rozbor | |
| | naražená hladina podzemní vody | |
| | ustálená hladina podzemní vody | |

Novostavba základní školy v Kolovratech
- Podrobný inženýrskogeologický průzkum



GEOLOGICKÝ ŘEZ
1:400/80