


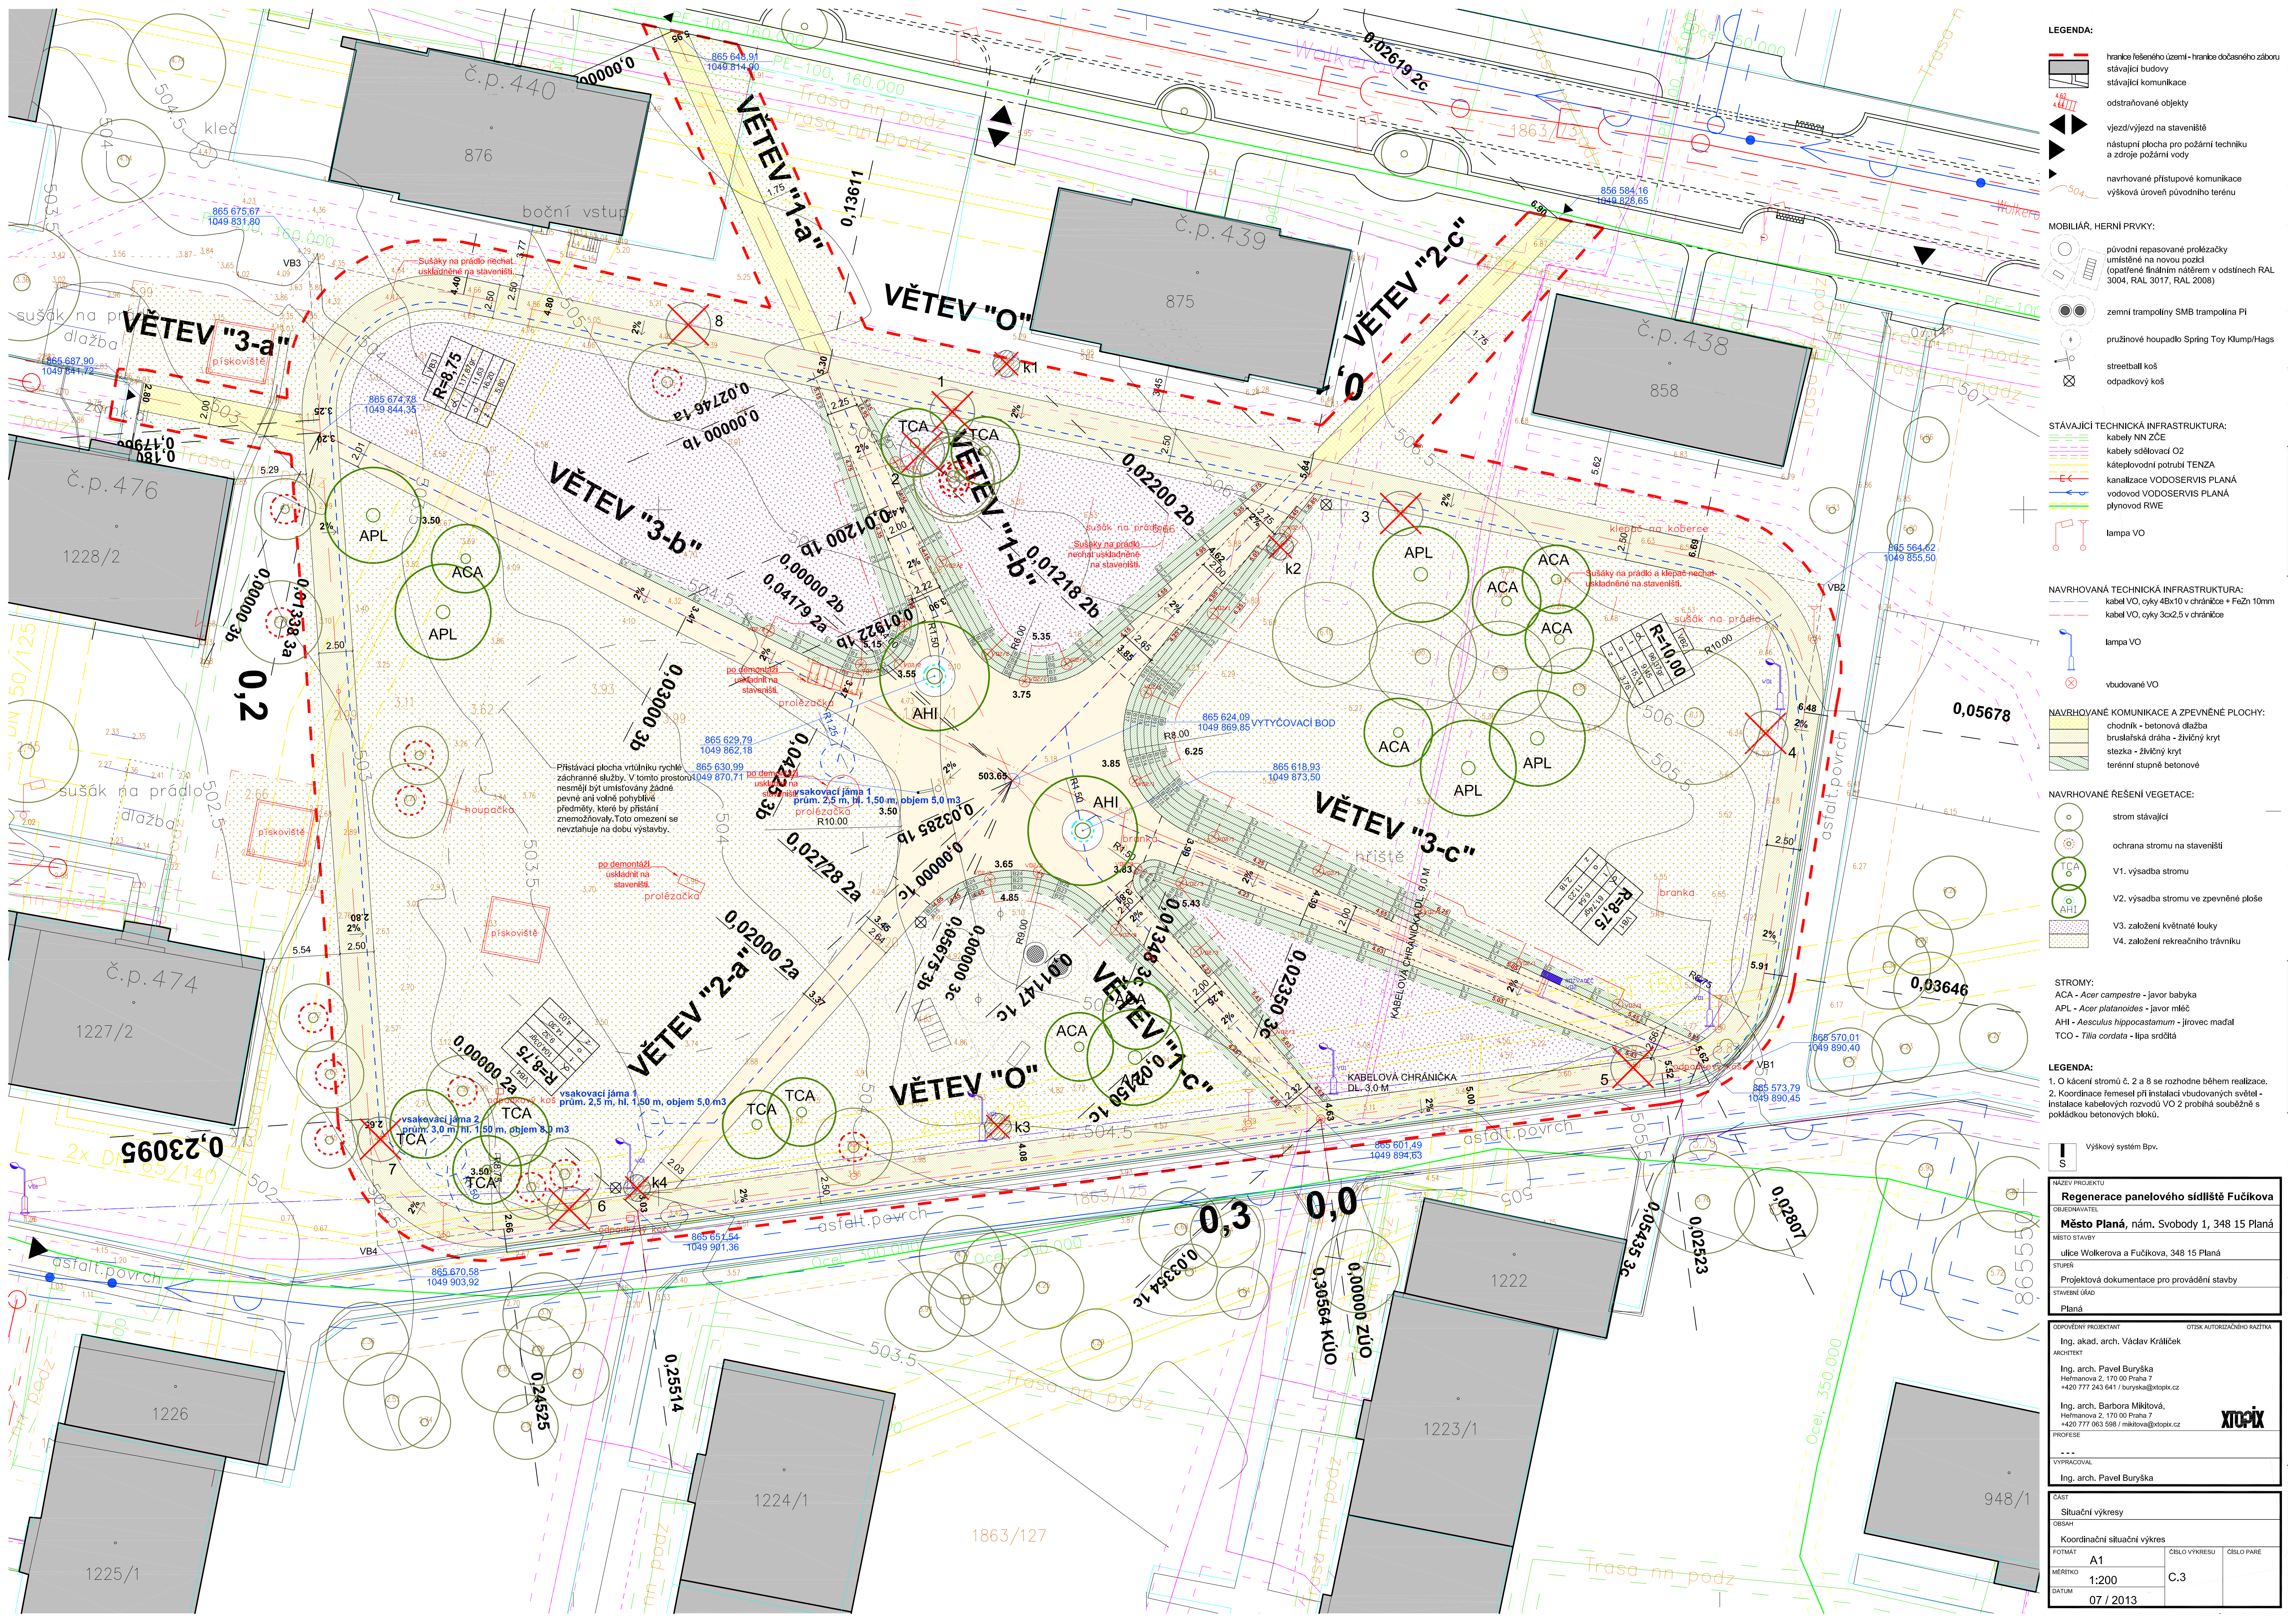

LEGENDA:

- hranice řešeného území - hranice dočasného zaboru
- stávající budovy
- stávající komunikace
- odstraňované objekty
- vjezd/výjezd na stavenišťe
- nástupní plocha pro požární techniku a zdroje požární vody
- navrhované přístupové komunikace
- výšková úroveň původního terénu

MOBILIÁR, HERNÍ PRVKY:

- původní reasovaně proležečky umístěné na novou pozici (opačně řádným nátěrem v odstínech RAL 3004, RAL 3017, RAL 2008)
- zemní trampolíny SMB trampolina PI
- pružinové houspádo Spring Toy Klump/Hags
- streetball koš
- odpádkový koš

STÁVAJÍCÍ TECHNICKÁ INFRASTRUKTURA:

- kabely NN ZČE
- kabely sdělovací O2
- kábelový vodní potrubí TENZA
- kanalizace VODOSERVIS PLANA
- vodovod VODOSERVIS PLANA
- plynovod RWE
- lampa VO

NAVRHOVANÁ TECHNICKÁ INFRASTRUKTURA:

- kabel VO, cykly 4x10 v chrániče + FeZn 10mm
- kabel VO, cykly 3x2,5 v chrániče
- lampa VO
- vbudované VO

NAVRHOVANÉ KOMUNIKACE A ZPEVNĚNÉ PLOCHY:

- chodník - betonová dlažba
- bruslařská dráha - živinový kryt
- stezka - živinový kryt
- terénní stupně betonové

NAVRHOVANÉ ŘEŠENÍ VEGETACE:

- strom stávající
- ochrana stromu na stavenišťi
- V1. výsadba stromu
- V2. výsadba stromu ve zpevněné ploše
- V3. založení květnaté louky
- V4. založení rekreačního trávníku

STROMY:

- ACA - Acer campestre - javor babyja
- APL - Acer platanoides - javor mlč
- AHI - Aesculus hippocastanum - jirovec maďal
- TCO - Tilia cordata - lípa srdčitá

LEGENDA:

- 1. O kácení stromů č. 2 a 8 se rozhodne během realizace.
- 2. Koordinace řemesel při instalaci vbudovaných světel - instalace kabelových rozvodů VO 2 probíhá souběžně s pokládkou betonových bloků.

Výškový systém Bpv.

NÁZEV PROJEKTU Regenerace panelového sídliště Fučíkova		
OBJEDNÁVATEL Město Planá, nám. Svobody 1, 348 15 Planá		
MÍSTO STAVBY ulice Wolkera a Fučíkova, 348 15 Planá		
STUPEŇ Projektová dokumentace pro provádění stavby		
STAVEBNÍ ÚŘAD Planá		
ODPOVĚDNÝ PROJEKTANT Ing. akad. arch. Václav Králíček		OTSÍK AUTORIZAČNÍHO ŘAZITVA
ARCHITEKT Ing. arch. Pavel Buryška Heřmanova 2, 170 00 Praha 7 +420 777 243 641 / buryška@atopik.cz		
Ing. arch. Barbora Mikitová, Heřmanova 2, 170 00 Praha 7 +420 777 063 998 / mikitova@atopik.cz		
PROFESIE		
VYPRACOVAN		
Ing. arch. Pavel Buryška		
ČÁST		
Situční výkresy		
OBŠAH		
Koordinační situční výkres		
FOTMAT	A1	ČÍSLO VÝKRESU
MĚŘÍTKO	1:200	ČÍSLO PARE
DATUM	07 / 2013	