


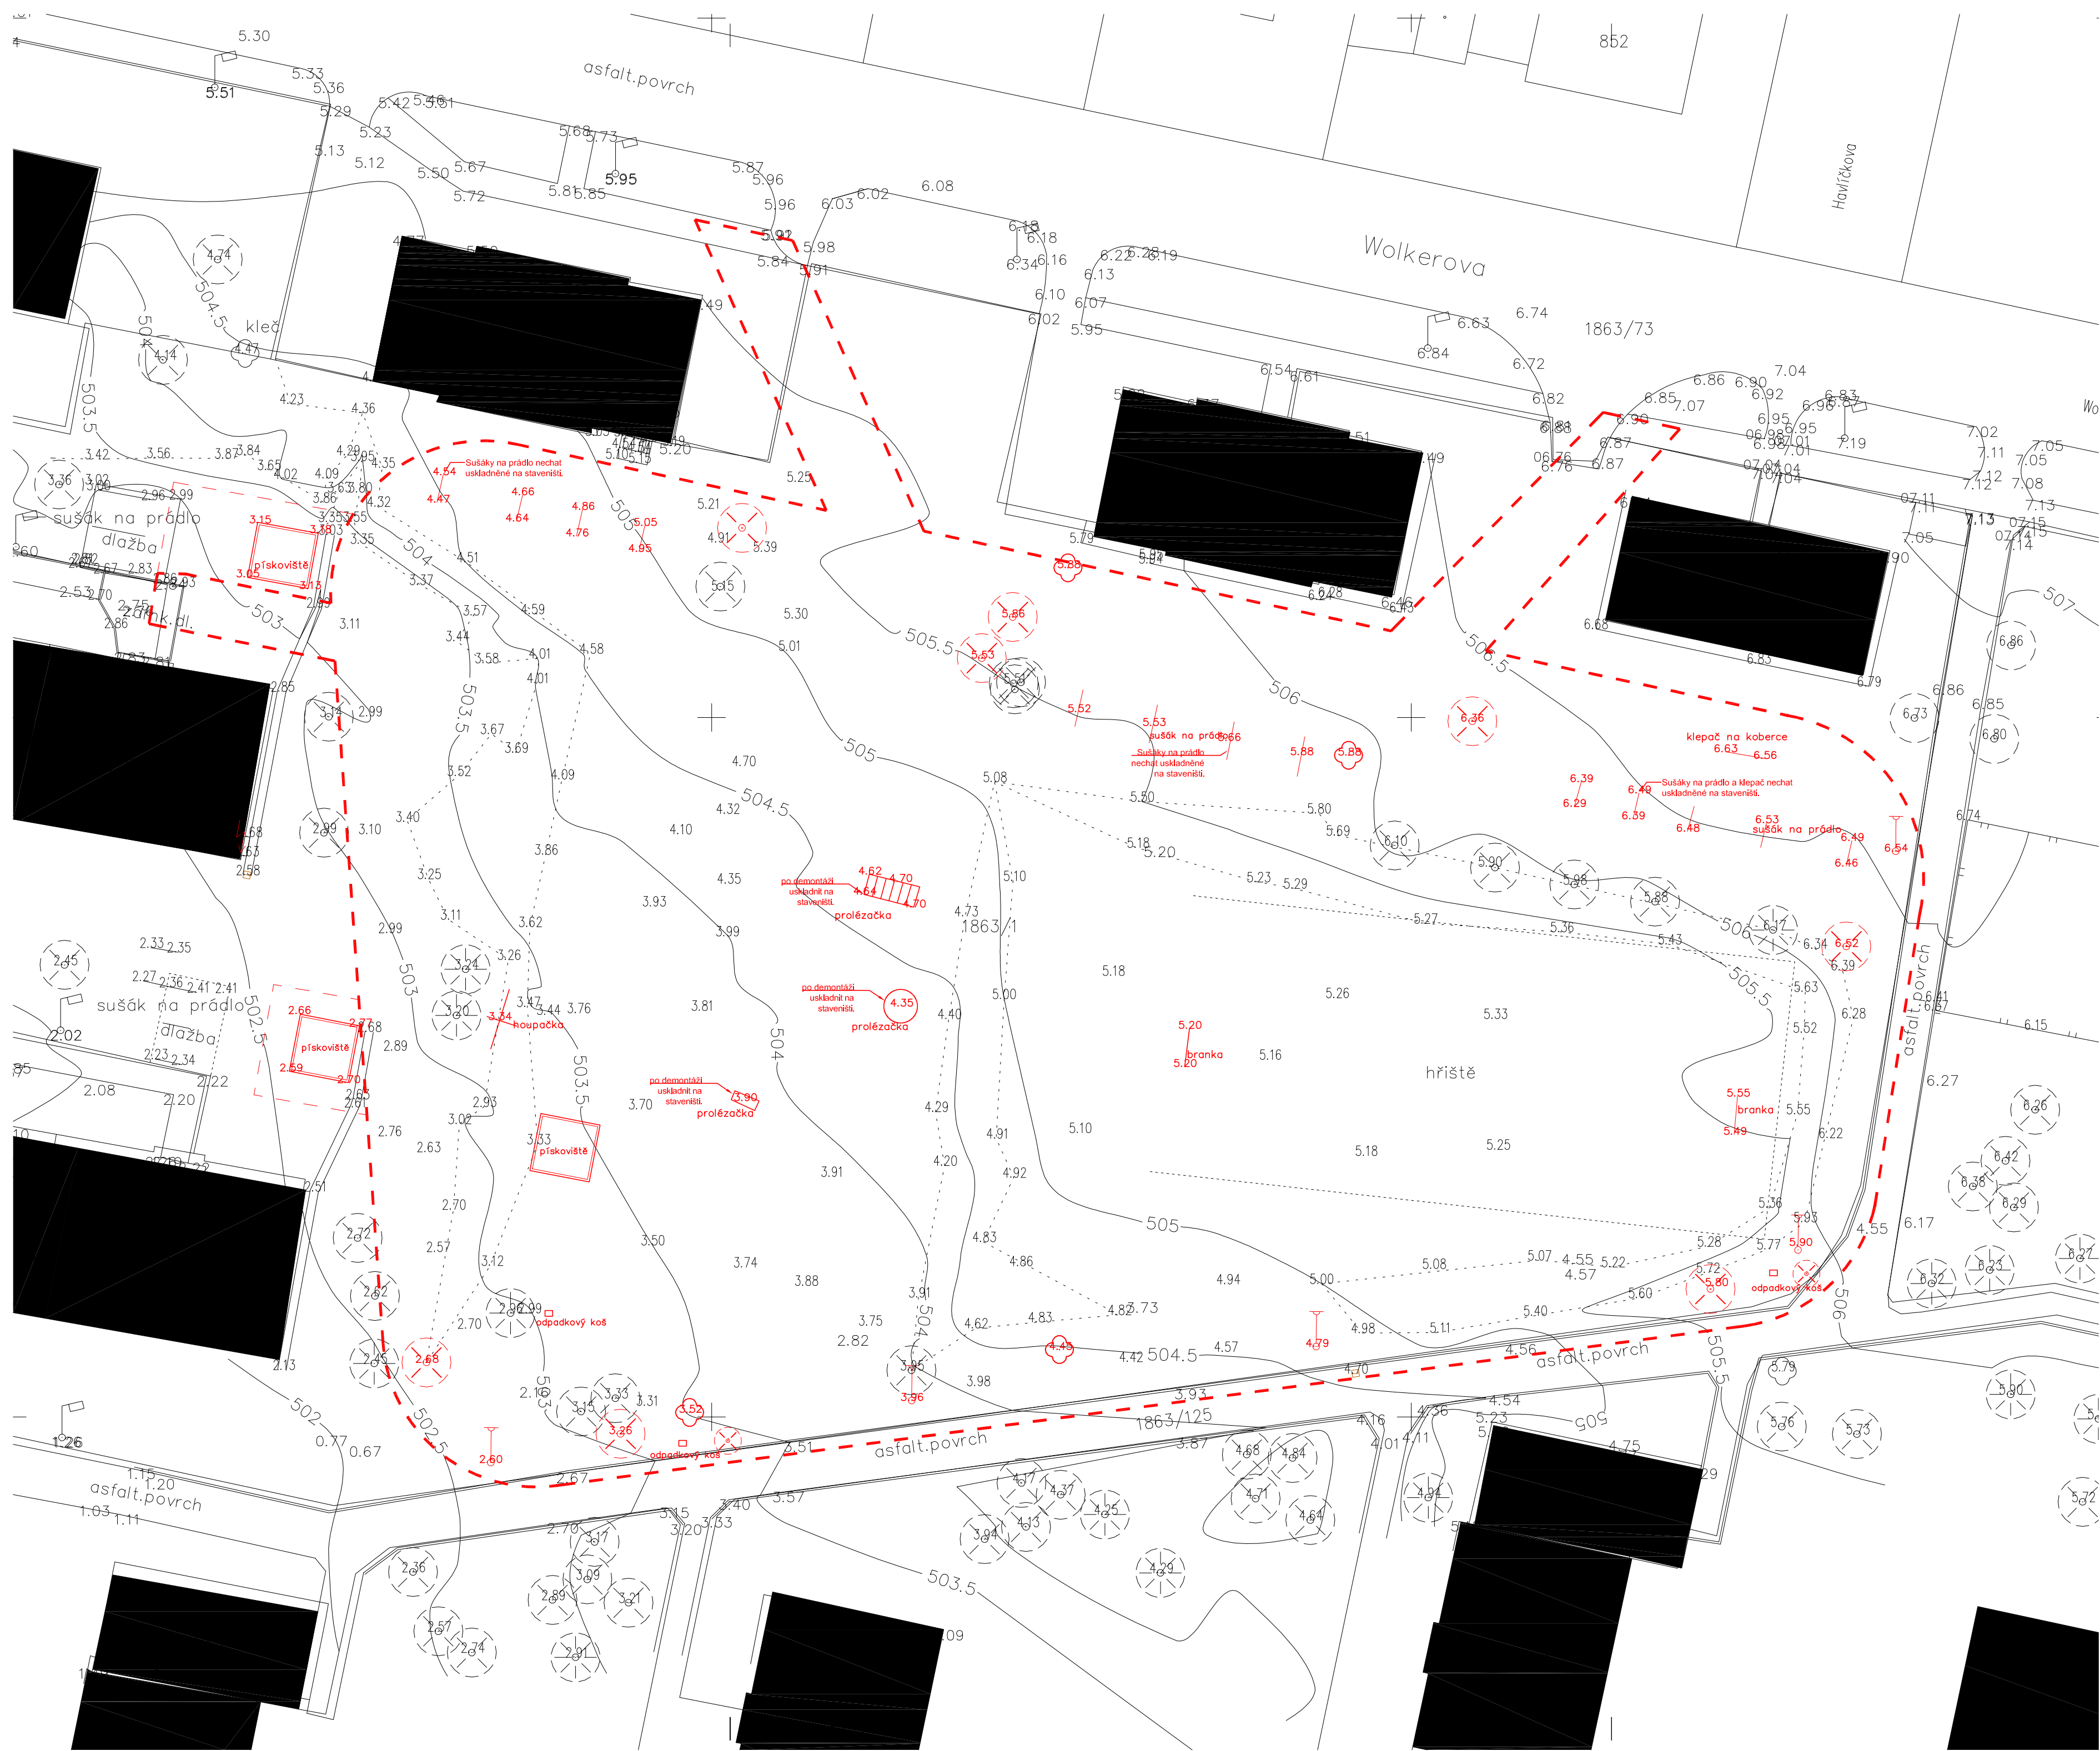

LEGENDA:

- hranice řešeného území
- bourané objekty
- ⊗ 8.36 kácené stromy
- ⊗ 8.88 kácené keře

- POZNÁMKY:
1. Stromy určené ke kácení budou před začátkem kácení označeny.
 2. O kácení stromů č. 2 a 8 se rozhodne během realizace.

Výškový systém Bpv.

S

NÁZEV PROJEKTU
Regenerace panelového sídliště Fučíkova

OBJEDNAVATEL
Město Planá, nám. Svobody 1, 348 15 Planá

MÍSTO STAVBY
ulice Wolkerova a Fučíkova, 348 15 Planá

STUPEŇ
Projektová dokumentace pro provádění stavby

ODPOVĚDNÝ PROJEKTANT
Ing. akad. arch. Václav Králíček

ARCHITEKT
Ing. arch. Pavel Buryška
Heřmanova 2, 170 00 Praha 7
+420 777 243 641 / buryska@xtopix.cz

Ing. arch. Barbora Míkitová,
Heřmanova 2, 170 00 Praha 7
+420 777 063 598 / mikitova@xtopix.cz

PROFESE

VYPRACOVAL
Ing. arch. Pavel Buryška

ČÁST
Architektonicko-stavební řešení

OBSAH
Bourací práce

FOTMÁT A2	ČÍSLO VÝKRESU D.1.1.1	ČÍSLO PARÉ
MĚŘÍTKO 1:300		
DATUM 07 / 2013		

