


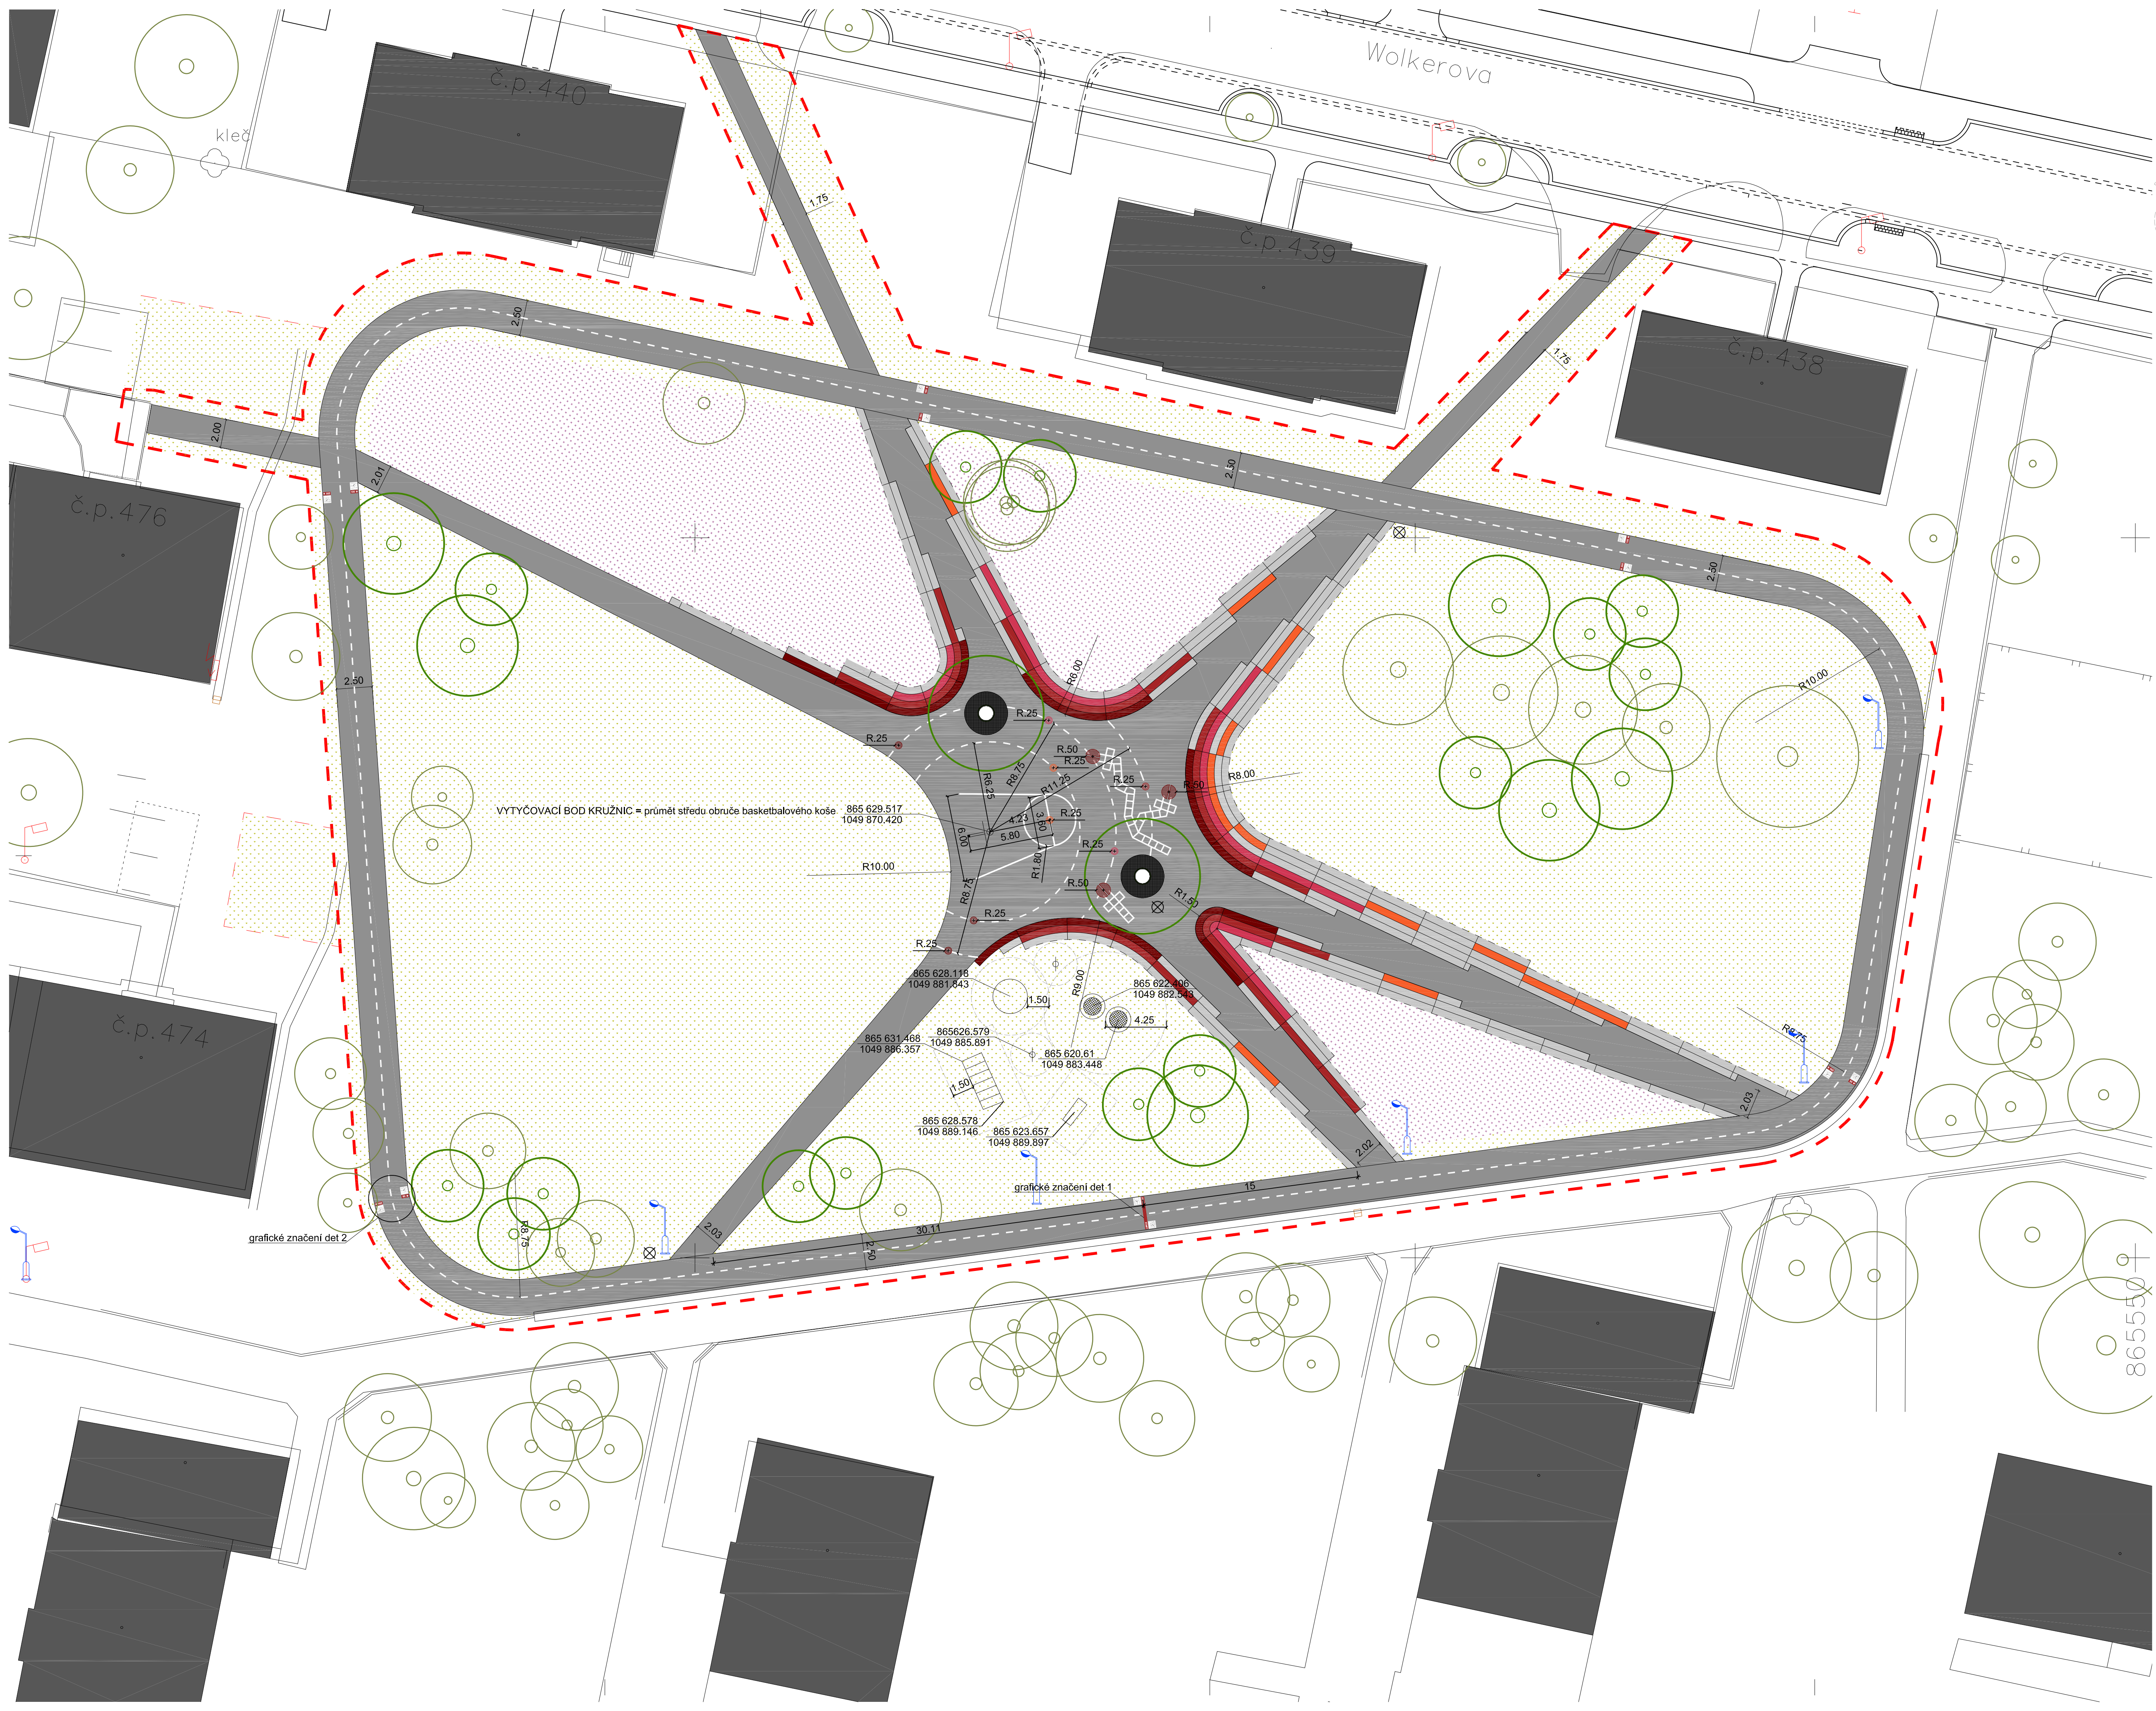

LEGENDA:

hranice řešeného území - hranice dočasného zaboru
stávající budovy
stávající komunikace

MOBILIÁŘ, HERNÍ PRVKY:

původní repasované prolézačky
umístěné na novou pozici
(opatřené finálním nátěrem v odstínech RAL 3004, RAL 3017, RAL 2008)

zemní trampolíný SMB trampolína PI

pružinové houpadlo Spring Toy Klump/Hags

streetball koš
skluzavka
odpadkový koš

lampa VO

POVRCHY:

polyuretanová vodo-nepropustná stěrka (např. Conipur SW)

RAL 3004
RAL 3016 (základní čílové červená barva)
RAL 3017
RAL 2008
bílá barva na vodorovné dopravní značení vozovek
Limnoplast D48
Limnoplast D48
Limnoplast D48

POZNÁMKA:

1. V případě, že se bude bílá barva nanášet stříkáním nesmí bílá barva přesáhnout vnitřní hranici šablony.

2. Pozice malovaných skákacích panávků ve středě náměstí budou výtčeny autorským dozorem přímo na stavbě před započítím prací.

3. Osazení herních prvků proběhne bude po výtčeni autorským dozorem přímo na stavbě před započítím montáže.

4. Červené odstíny míchaný na místě z Limnoplast D48 červené a Limnoplast D48 žluté při účasti autorského dozoru.

Výškový systém Bpv.

NÁZEV PROJEKTU
Regenerace panelového sídliště Fučíkova

OBJEDNÁVATEL
Město Planá, nám. Svobody 1, 348 15 Planá

MÍSTO STAVBY
ulice Wolkerova a Fučíkova, 348 15 Planá

STUPEŇ
Projektová dokumentace pro provádění stavby

STAVEBNÍ ÚŘAD
Planá

ODPOVĚDNÝ PROJEKTANT
Ing. akad. arch. Václav Králíček

OTISK AUTORIZAČNÍHO RAZÍTKA

ARCHITEKT
Ing. arch. Pavel Buryška
Hermanova 2, 170 00 Praha 7
+420 777 243 641 / buryska@atopik.cz
Ing. arch. Barbora Míková,
Hermanova 2, 170 00 Praha 7
+420 777 063 998 / mikova@atopik.cz

PROFESÍ

VYPRACOVAL
Ing. arch. Pavel Buryška

ČÁST
Architektonicko-stavební řešení

OBSAH
Mobiliář, grafické značení, povrchové úpravy

FORMÁT
A1

ČÍSLO VÝKRESU
D.1.1.

ČÍSLO PÁRE
SO2.2

MĚŘÍTKO
1:200

DATUM
07 / 2013