


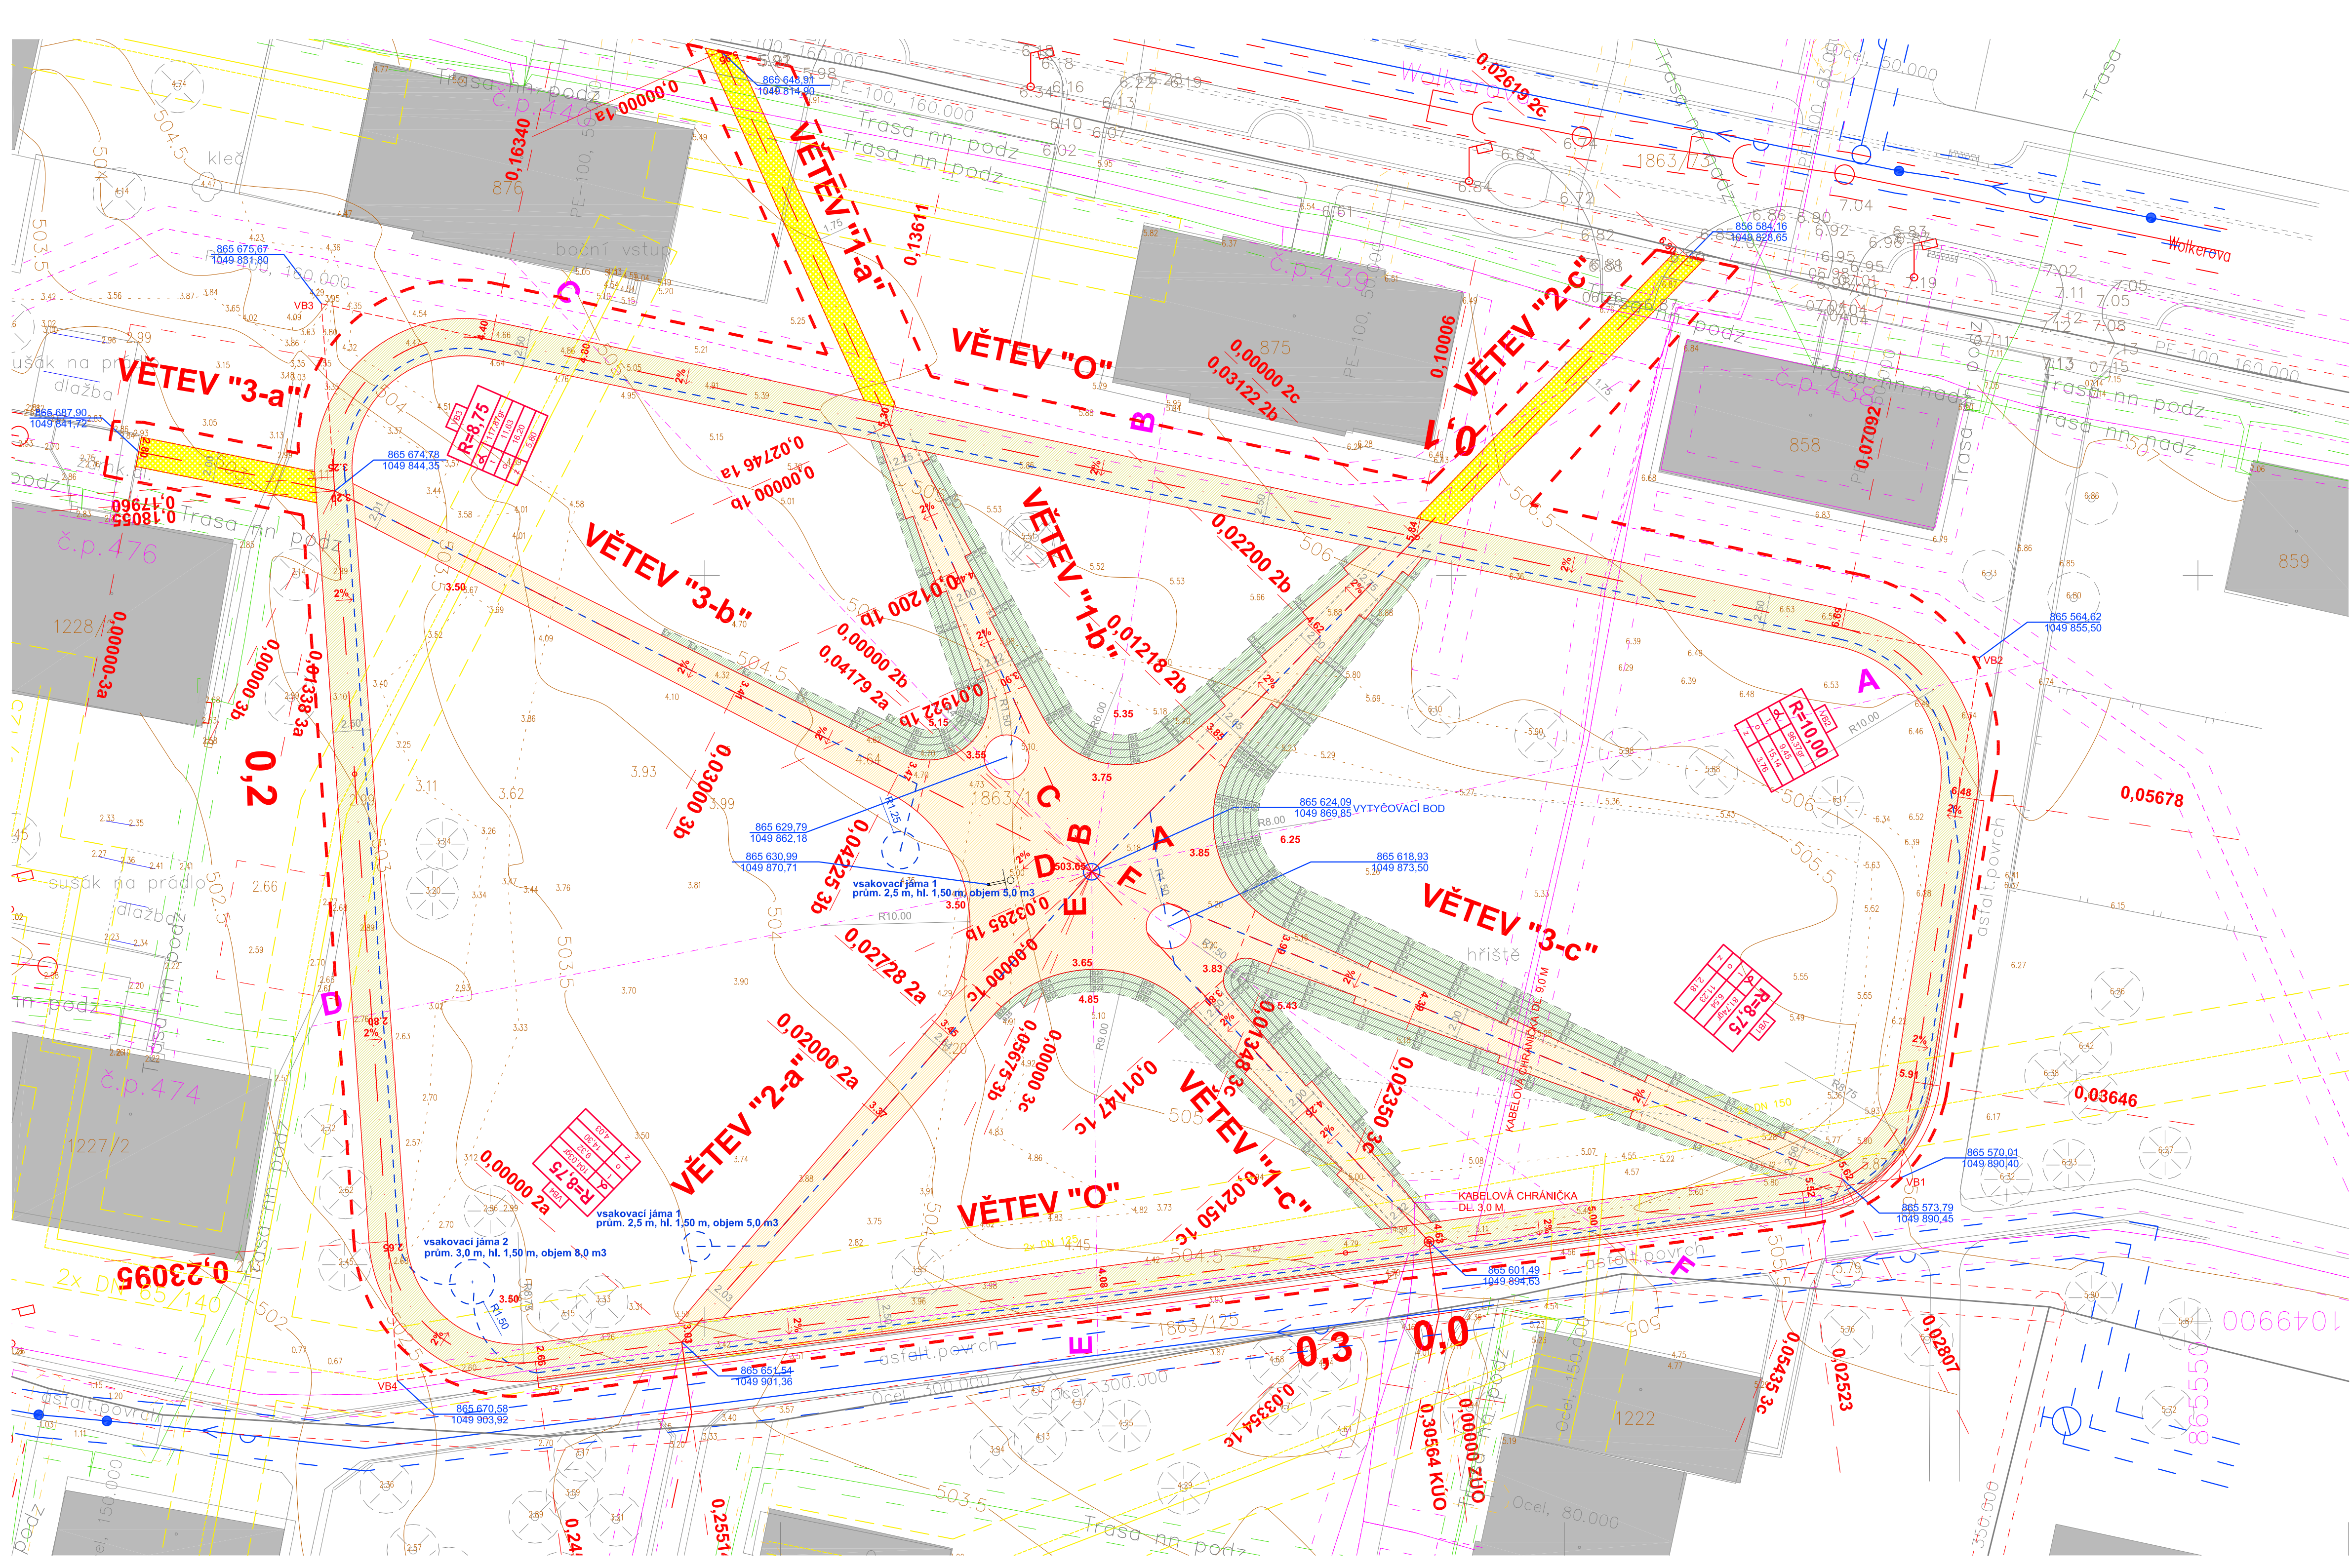

- LEGENDA**
INŽ. SÍTĚ STÁVAJÍCÍ
- KABELY NN ZČE
 - KABELY SDĚLOVACÍ O2
 - TEPLOVODNÍ POTRUBÍ TENZA
 - KANALIZACE VODOSERVIS PLÁNĚ
 - VODOVOD VODOSERVIS PLÁNĚ
 - PLYNOVOD RWE

- INŽ. SÍTĚ NAVRŽENÉ
- CHODNÍK - BETONOVÁ DLAŽBA
 - BRUSLÁŘSKÁ DRÁHA - ŽIVICNÝ KRYT
 - STEZKA - ŽIVICNÝ KRYT
 - TERÉNNÍ STUPNĚ BETONOVÉ
 - HRANICE ÚPRAV
 - DRENÁŽE

Vypracoval	Ověřil	Verifikoval	Okraj
Ing. J. Hovorka	Ing. J. Hovorka	Ing. J. Hovorka	Okraj
Stavba	Plán	Plán	Plán
Investor	Město Plzeň	Město Plzeň	Město Plzeň
Stavba	REGENERACE PANELOVÉHO SÍDLIŠTĚ FUČIKOVA	REGENERACE PANELOVÉHO SÍDLIŠTĚ FUČIKOVA	REGENERACE PANELOVÉHO SÍDLIŠTĚ FUČIKOVA
Číslo	D.1.2. SO3	SO3	KOMUNIKACE A ZPEVNĚNÉ PLOCHY
Obsah	SITUACE ZPEVNĚNÝCH PLOCH	SITUACE ZPEVNĚNÝCH PLOCH	SITUACE ZPEVNĚNÝCH PLOCH
Formát A4	6A4	6A4	6A4
Datum	08/2013	08/2013	08/2013
Stupeň PO	PPS	PPS	PPS
Číslo záznamu	4 113	4 113	4 113
Měřítko	1:250	1:250	1:250
Číslo výkresu	D.1.2. SO3.2	D.1.2. SO3.2	D.1.2. SO3.2