


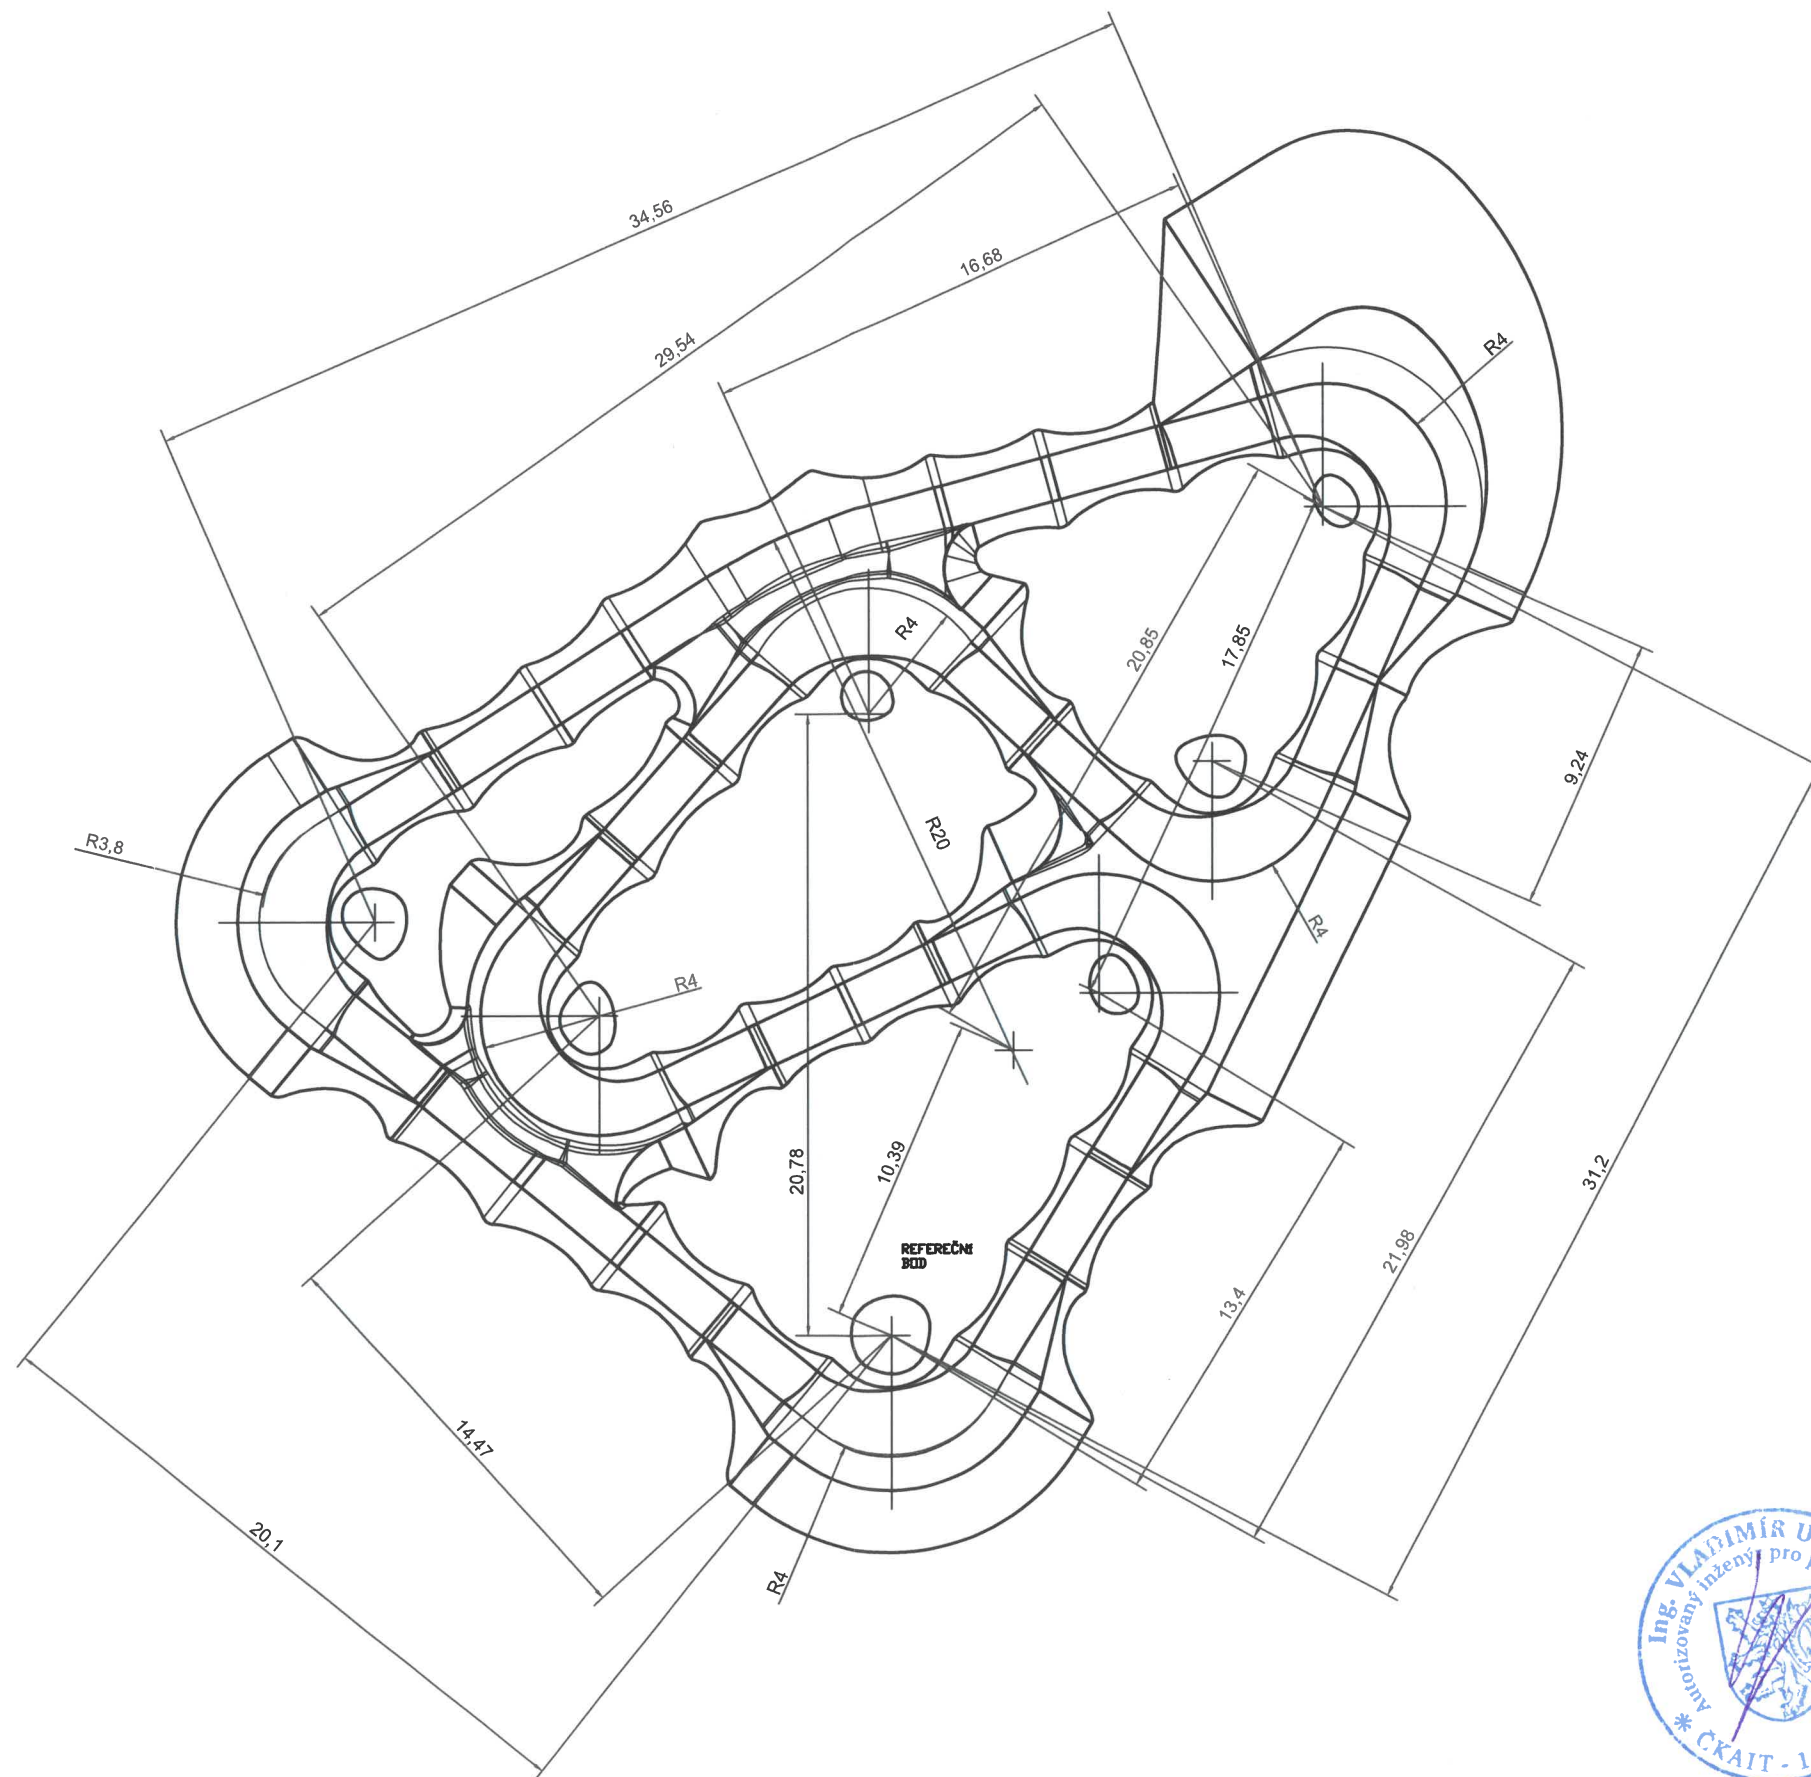

m.1:200

Název:
PUMPTRACK VIZOVICE
VIZOVICE parc.č. 4527/4
kat. úz. VIZOVICE
Investor:
Obec VIZOVICE

vypracoval:
ing. Jiří Gergel
tel. +420605370063
GERGEL, s.r.o.

datum:
09/2019

**ROZMĚRY
PUMPTRACKU**

č.výkr.

D1

