


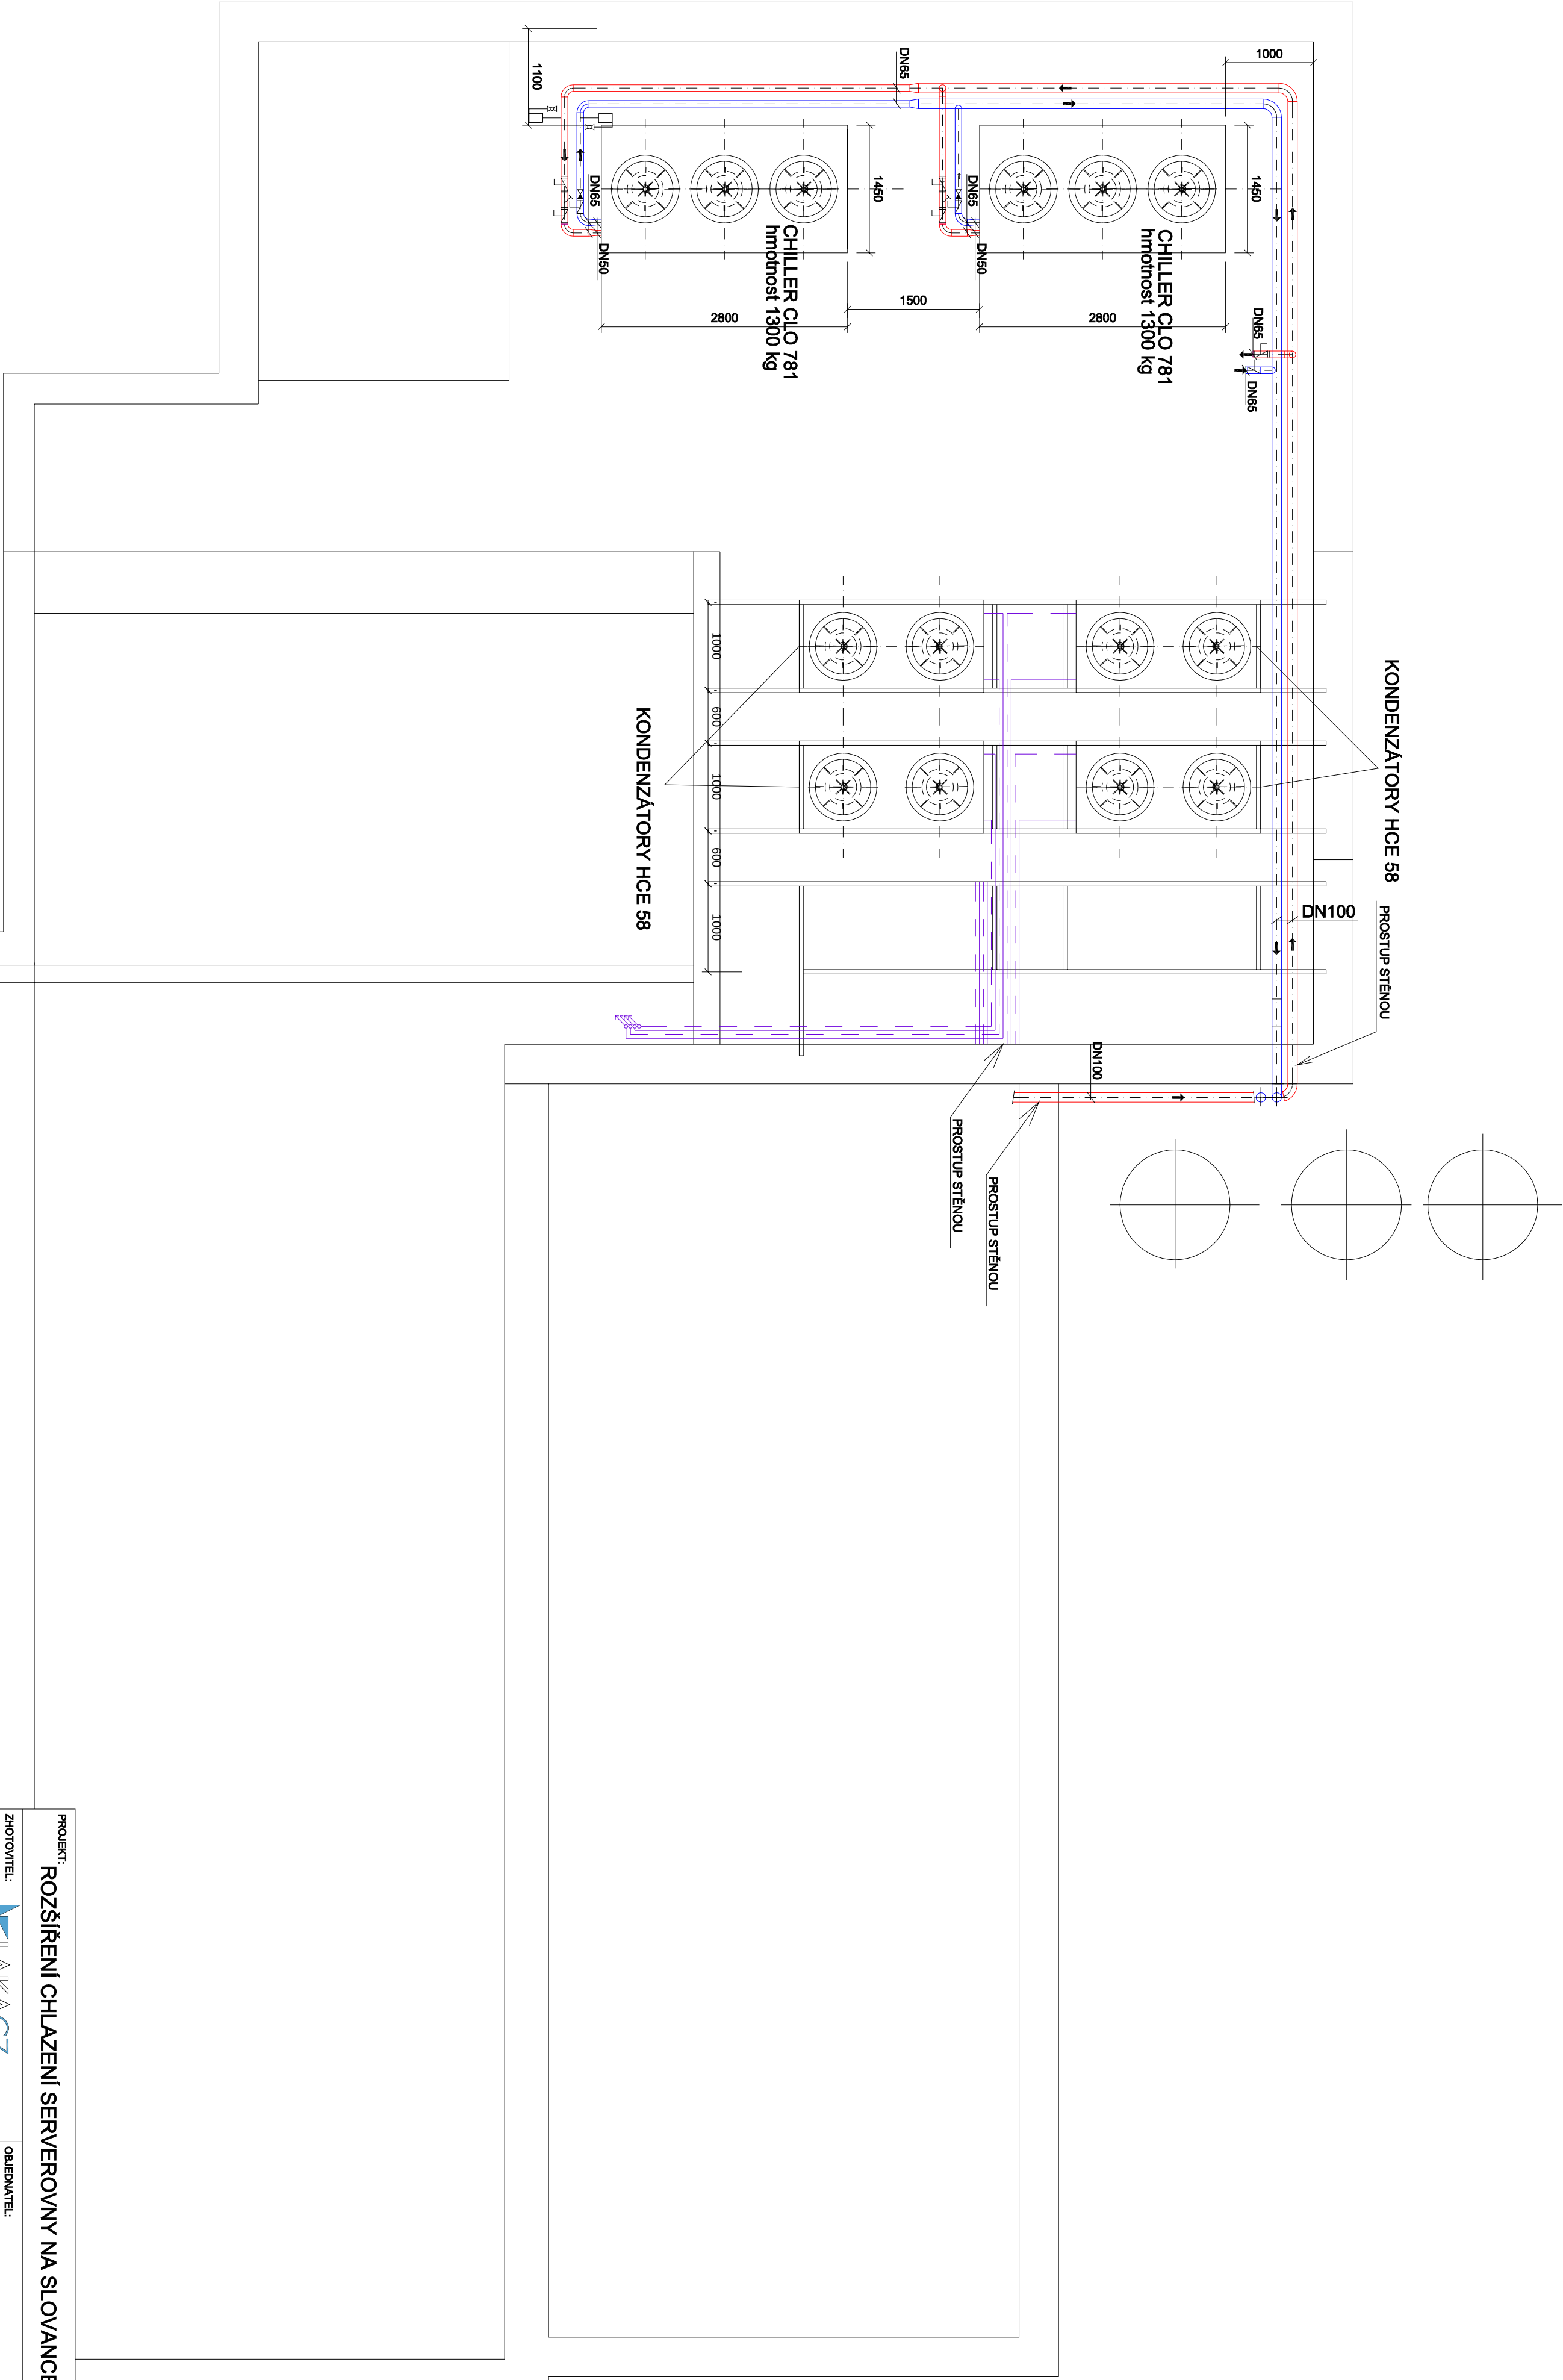

LEGENDA PRACOVNÍCH LÁTEK:

- GLYKOL PŘÍVOD
- GLYKOL ZPĚTEČKA
- CHLADIVO PŘÍVOD
- CHLADIVO ZPĚTEČKA

PROJEKT: ROZŠÍŘENÍ CHLAZENÍ SERVEROVNY NA SLOVANCE			
ZHOTOVITEL:	 LAKACZ s.r.o. 100 00, Praha, U Trnů 1228/42 tel./fax: +420 271 722 230 e-mail: lakacz@lakacz.cz	OBJEDNATEL:	Fyzikální ústav Akademie věd ČR Na Slovance 199/92, 182 21 Praha 8
ODPOVĚDNÁ OSOBA:	Ing. Allan Jaroš	MĚŘITKO:	1:50
VYPRACOVAL:	Ing. Jan Brůschel, Bc. Ondřej Horák	FORMÁT:	A4/A4
STUPEŇ PD:	Dokumentace pro provedení stavby a výběr zhotovitele	DATUM:	02.2015
ČÁST PD:	TECHNOLOGICKÉ CHLAZENÍ	ČÍSLO VÝKRESU:	PARE
NÁZEV VÝKRESU:	Stávající stav sítěcha	02	