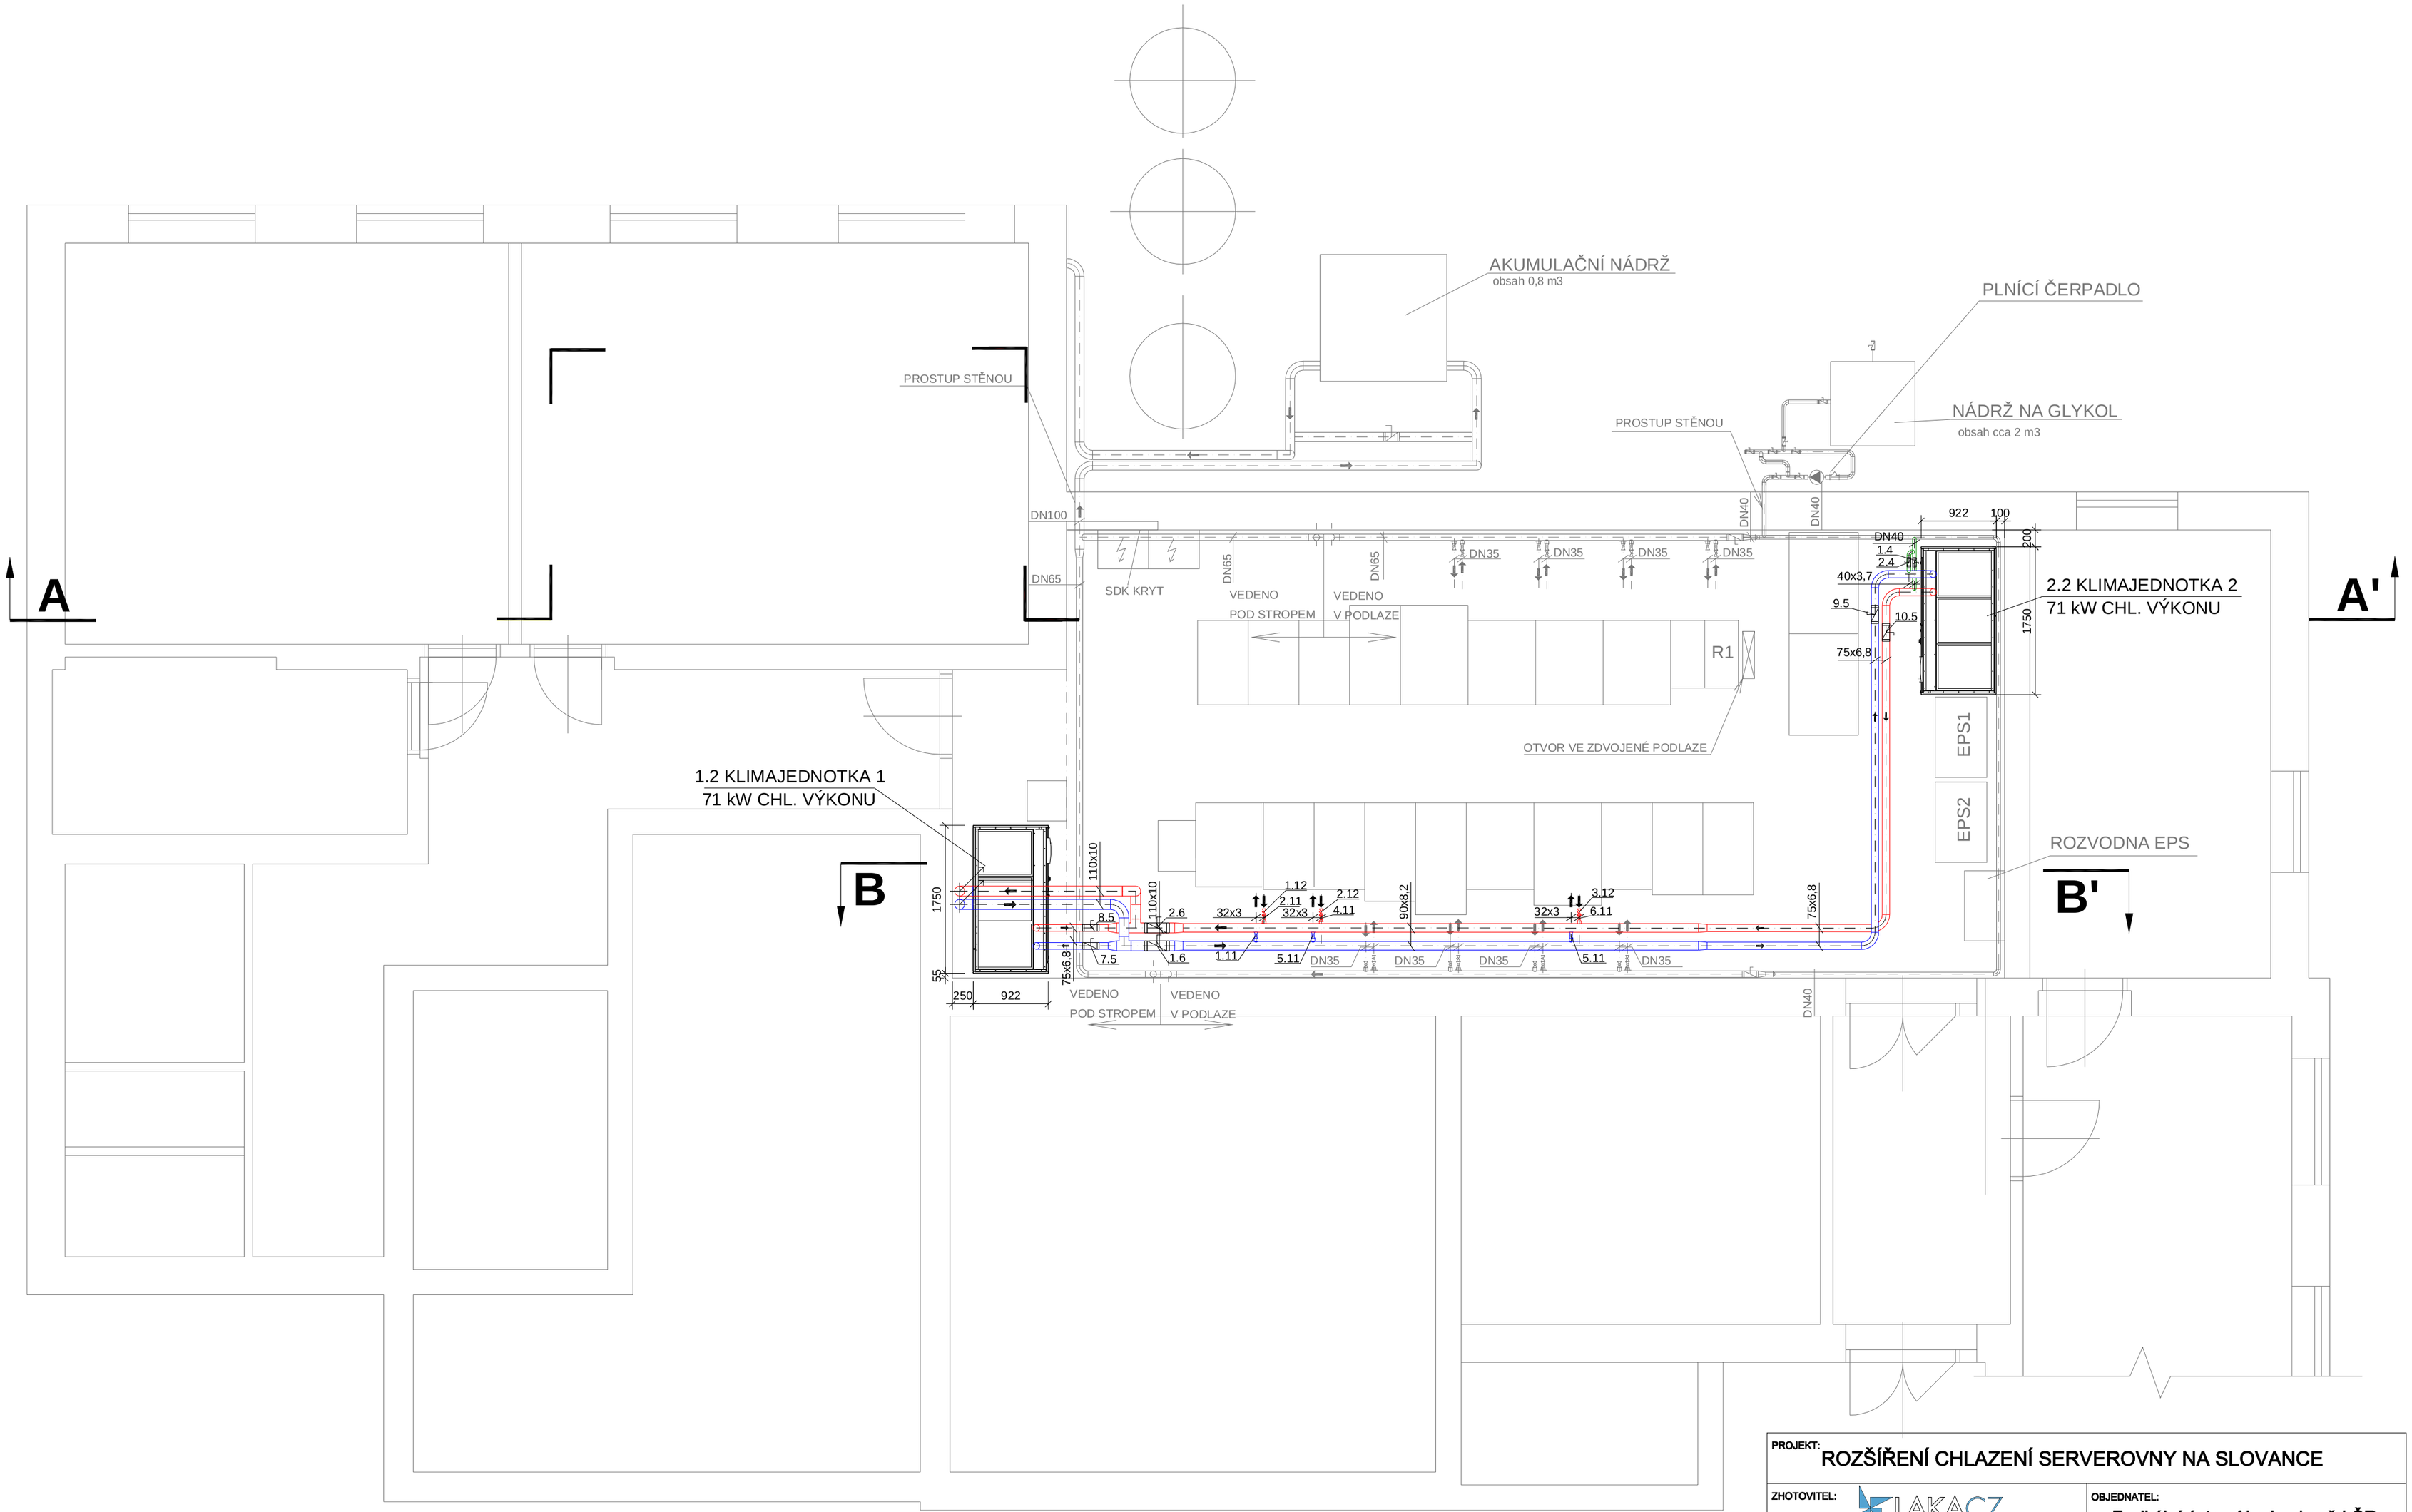

POZNÁMKY:

POTRUBÍ Z POLYETHYLENU (PE) 100+, SDR 11 JE OZNAČENO VNĚJŠÍM PRŮMĚREM x TLOUŠŤKOU STĚNY
POTRUBÍ OZNAČENÉ DN JE Z OCELI
PŘÍVOD VODY DO ZVLHČOVAČŮ JE PŘIVEDEN POD JEDNOTKAMI
CHLADÍCÍ KAPALINOU JE SMĚS VODY A 30% GLYKOLU
OTVOR VE ZDVOJENÉ PODLAZE BUDE UTĚSNĚN

LEGENDA ARMATUR:

- ČERPADLO
- UZAVÍRACÍ ARMATURA
- UZAVÍRACÍ ARMATURA
- REGULAČNÍ ARMATURA
- FILTR

LEGENDA PRACOVNÍCH LÁTEK:

- CHLADÍCÍ KAPALINA PŘÍVOD 12°C
- CHLADÍCÍ KAPALINA ZPÁTEČKA 18°C
- PLNĚNÍ A VYPOUŠTĚNÍ CHLADÍCÍCH OKRUHŮ
- STÁVAJÍCÍ ROZVODY

PROJEKT:	ROZŠÍŘENÍ CHLAZENÍ SERVEROVNY NA SLOVANCE		
ZHOTOVITEL:	LAKA CZ s.r.o. 100 00, Praha, U Trati 1226/42 tel./fax: +420 271 722 230 e-mail: laka@laka.cz	OBJEDNATEL:	Fyzikální ústav Akademie věd ČR Na Slovance 1999/2, 182 21 Praha 8
ODPOVĚDNÁ OSOBA:	Ing. Allan Jaroš	MĚŘÍTKO:	1:50
VYPRACOVAL:	Ing. Jan Brőschel, Bc. Ondřej Horák	FORMÁT:	4xA4
STUPEŇ PD:	Dokumentace pro provedení stavby a výběr zhotovitele	DATUM:	03.2015
ČÁST PD:	TECHNOLOGICKÉ CHLAZENÍ	ČÍSLO VÝKRESU:	PARÉ:
NÁZEV VÝKRESU:	Půdorys 1.NP	03	