


1.13, 1.14, 2.14 MANIPULAČNÍ PLOCHA
3X POROROŠT

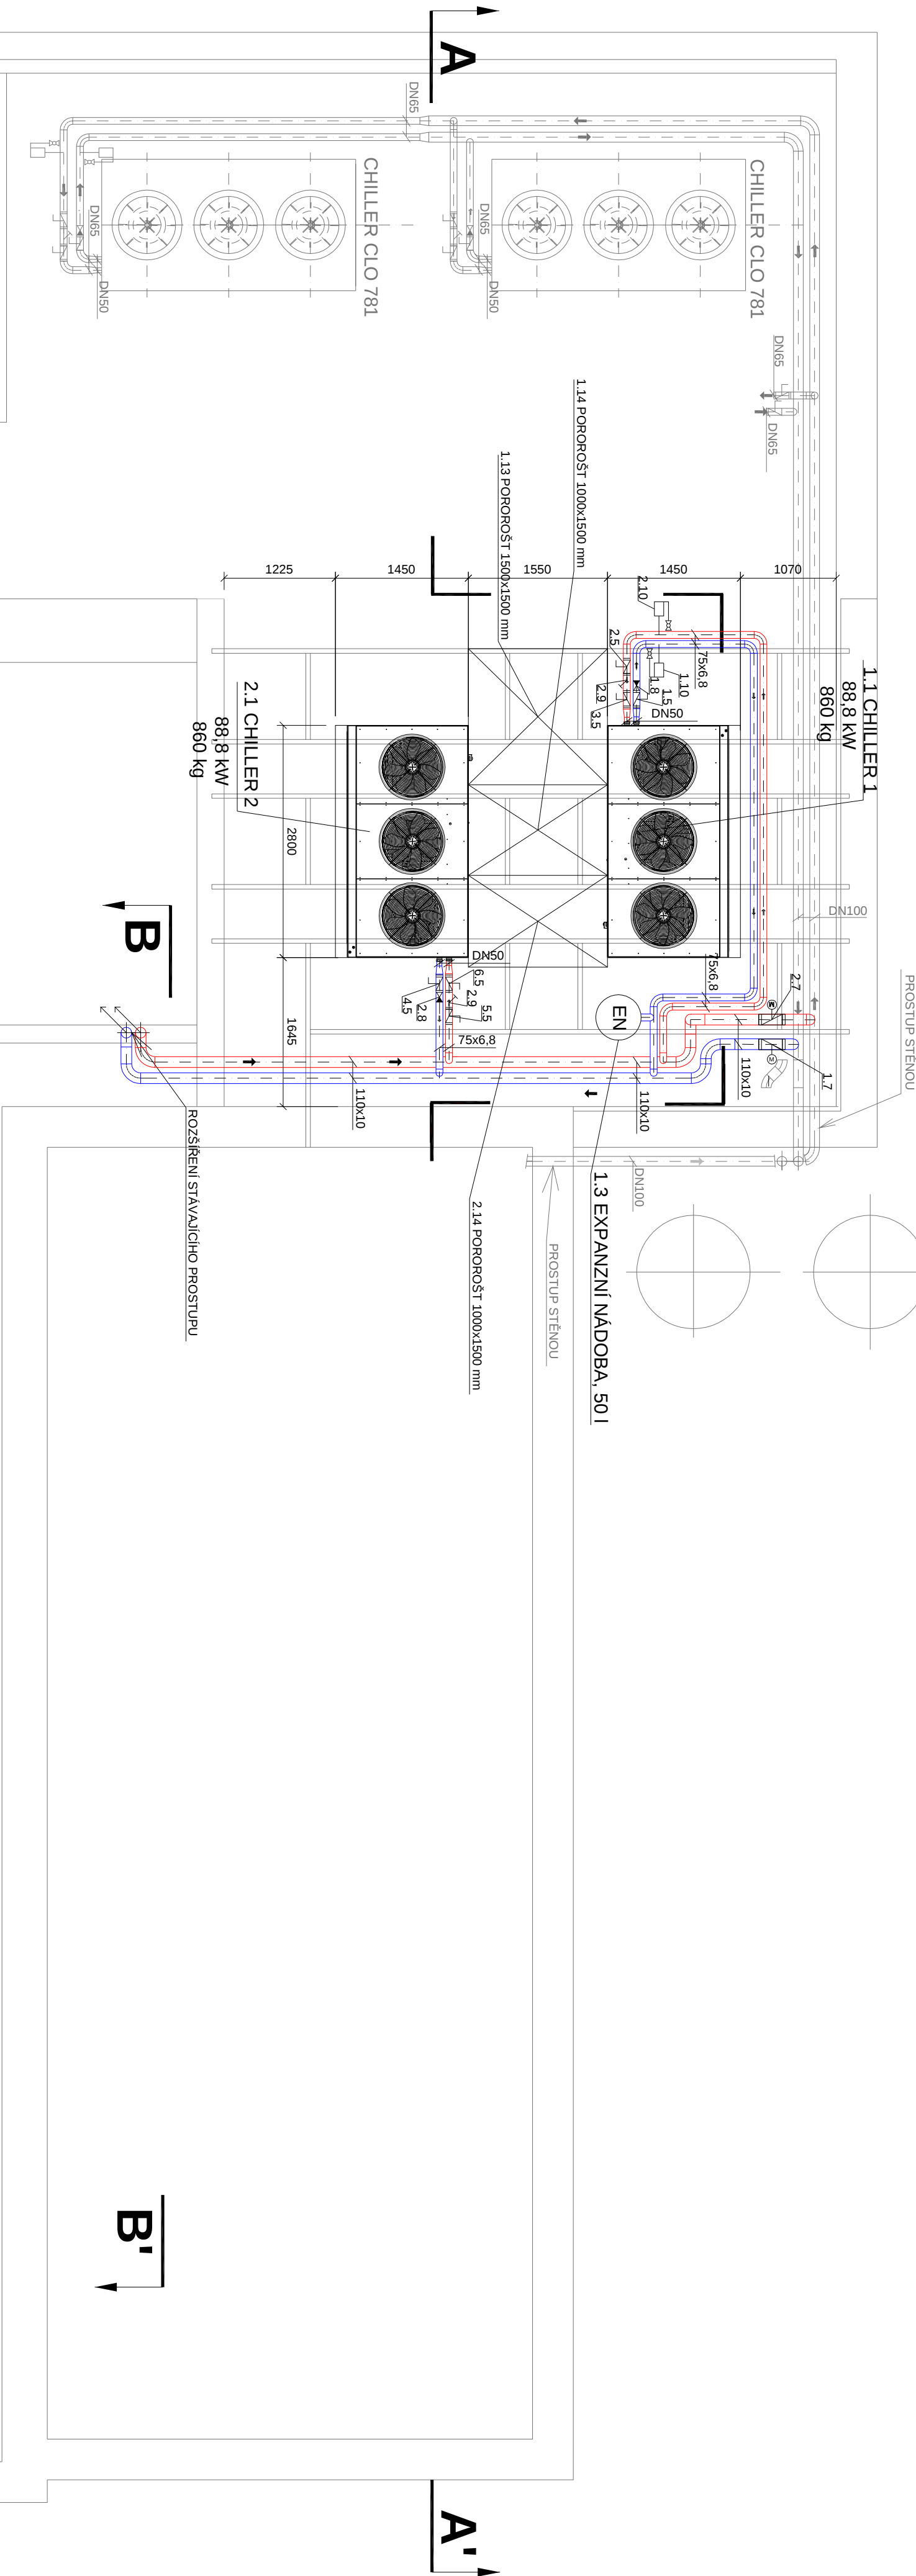

POZNÁMKY:

POTRUBÍ Z POLYETHYLENU (PE) 100+, SDR 11 JE OZNAČENO VNĚJŠÍM PRŮMĚREM x TLouŠTKOU STĚNY
ROZNAŠEČÍ KONSTRUKCE BUDE UPRAVENA DLE STATICKÉHO POSOUZENÍ
CHLADICÍ KAPALINOU JE SMĚS VODY A 30% GLYKOLU
IZOLACE POTRUBÍ BUDE V EXTERIÉRU DOPLNĚNA O OPLECHOVÁNÍ

LEGENDA ARMATUR:

- UZAVÍRAČÍ ARMATURA
- ZPĚTNÝ VENTIL (KLAČKA)
- AUTOMATICKÝ ODVZDUŠŇOVACÍ VENTIL
- POJISTNÝ VENTIL
- KLAČKA S MOTORICKÝM OVLADÁNÍM

LEGENDA PRACOVNÍCH LÁTEK:

- CHLADICÍ KAPALINA PŘÍVOD 12°C
- CHLADICÍ KAPALINA ZPĚTEČKA 18°C

PROJEKT: ROZŠÍŘENÍ CHLAZENÍ SERVEROVNY NA SLOVANCE

ZHOTOVITEL:  LAKA CZ s.r.o. 100 00, Praha, U Trnů 1228/42 tel./fax: +420 271 722 230 e-mail: lakac@lakac.cz		OBJEDNATEL: Fyzikální ústav Akademie věd ČR Na Slovance 199/2, 182 21 Praha 8	
ODPOVĚDNÁ OSOBA:	Ing. Allan Jaroš	MĚŘITKO:	1:50
VYPRACOVAL:	Ing. Jan Brůschel, Bc. Ondřej Horák	FORMÁT:	A4
STUPEŇ PD:	Dokumentace pro provedení stavby a výběr zhotovitele	DATUM:	03.2015
ČÁST PD:	TECHNOLOGICKÉ CHLAZENÍ	ČÍSLO VÝKRESU:	PARÉ
NÁZEV VÝKRESU:	Půdorys sítěch	04	