


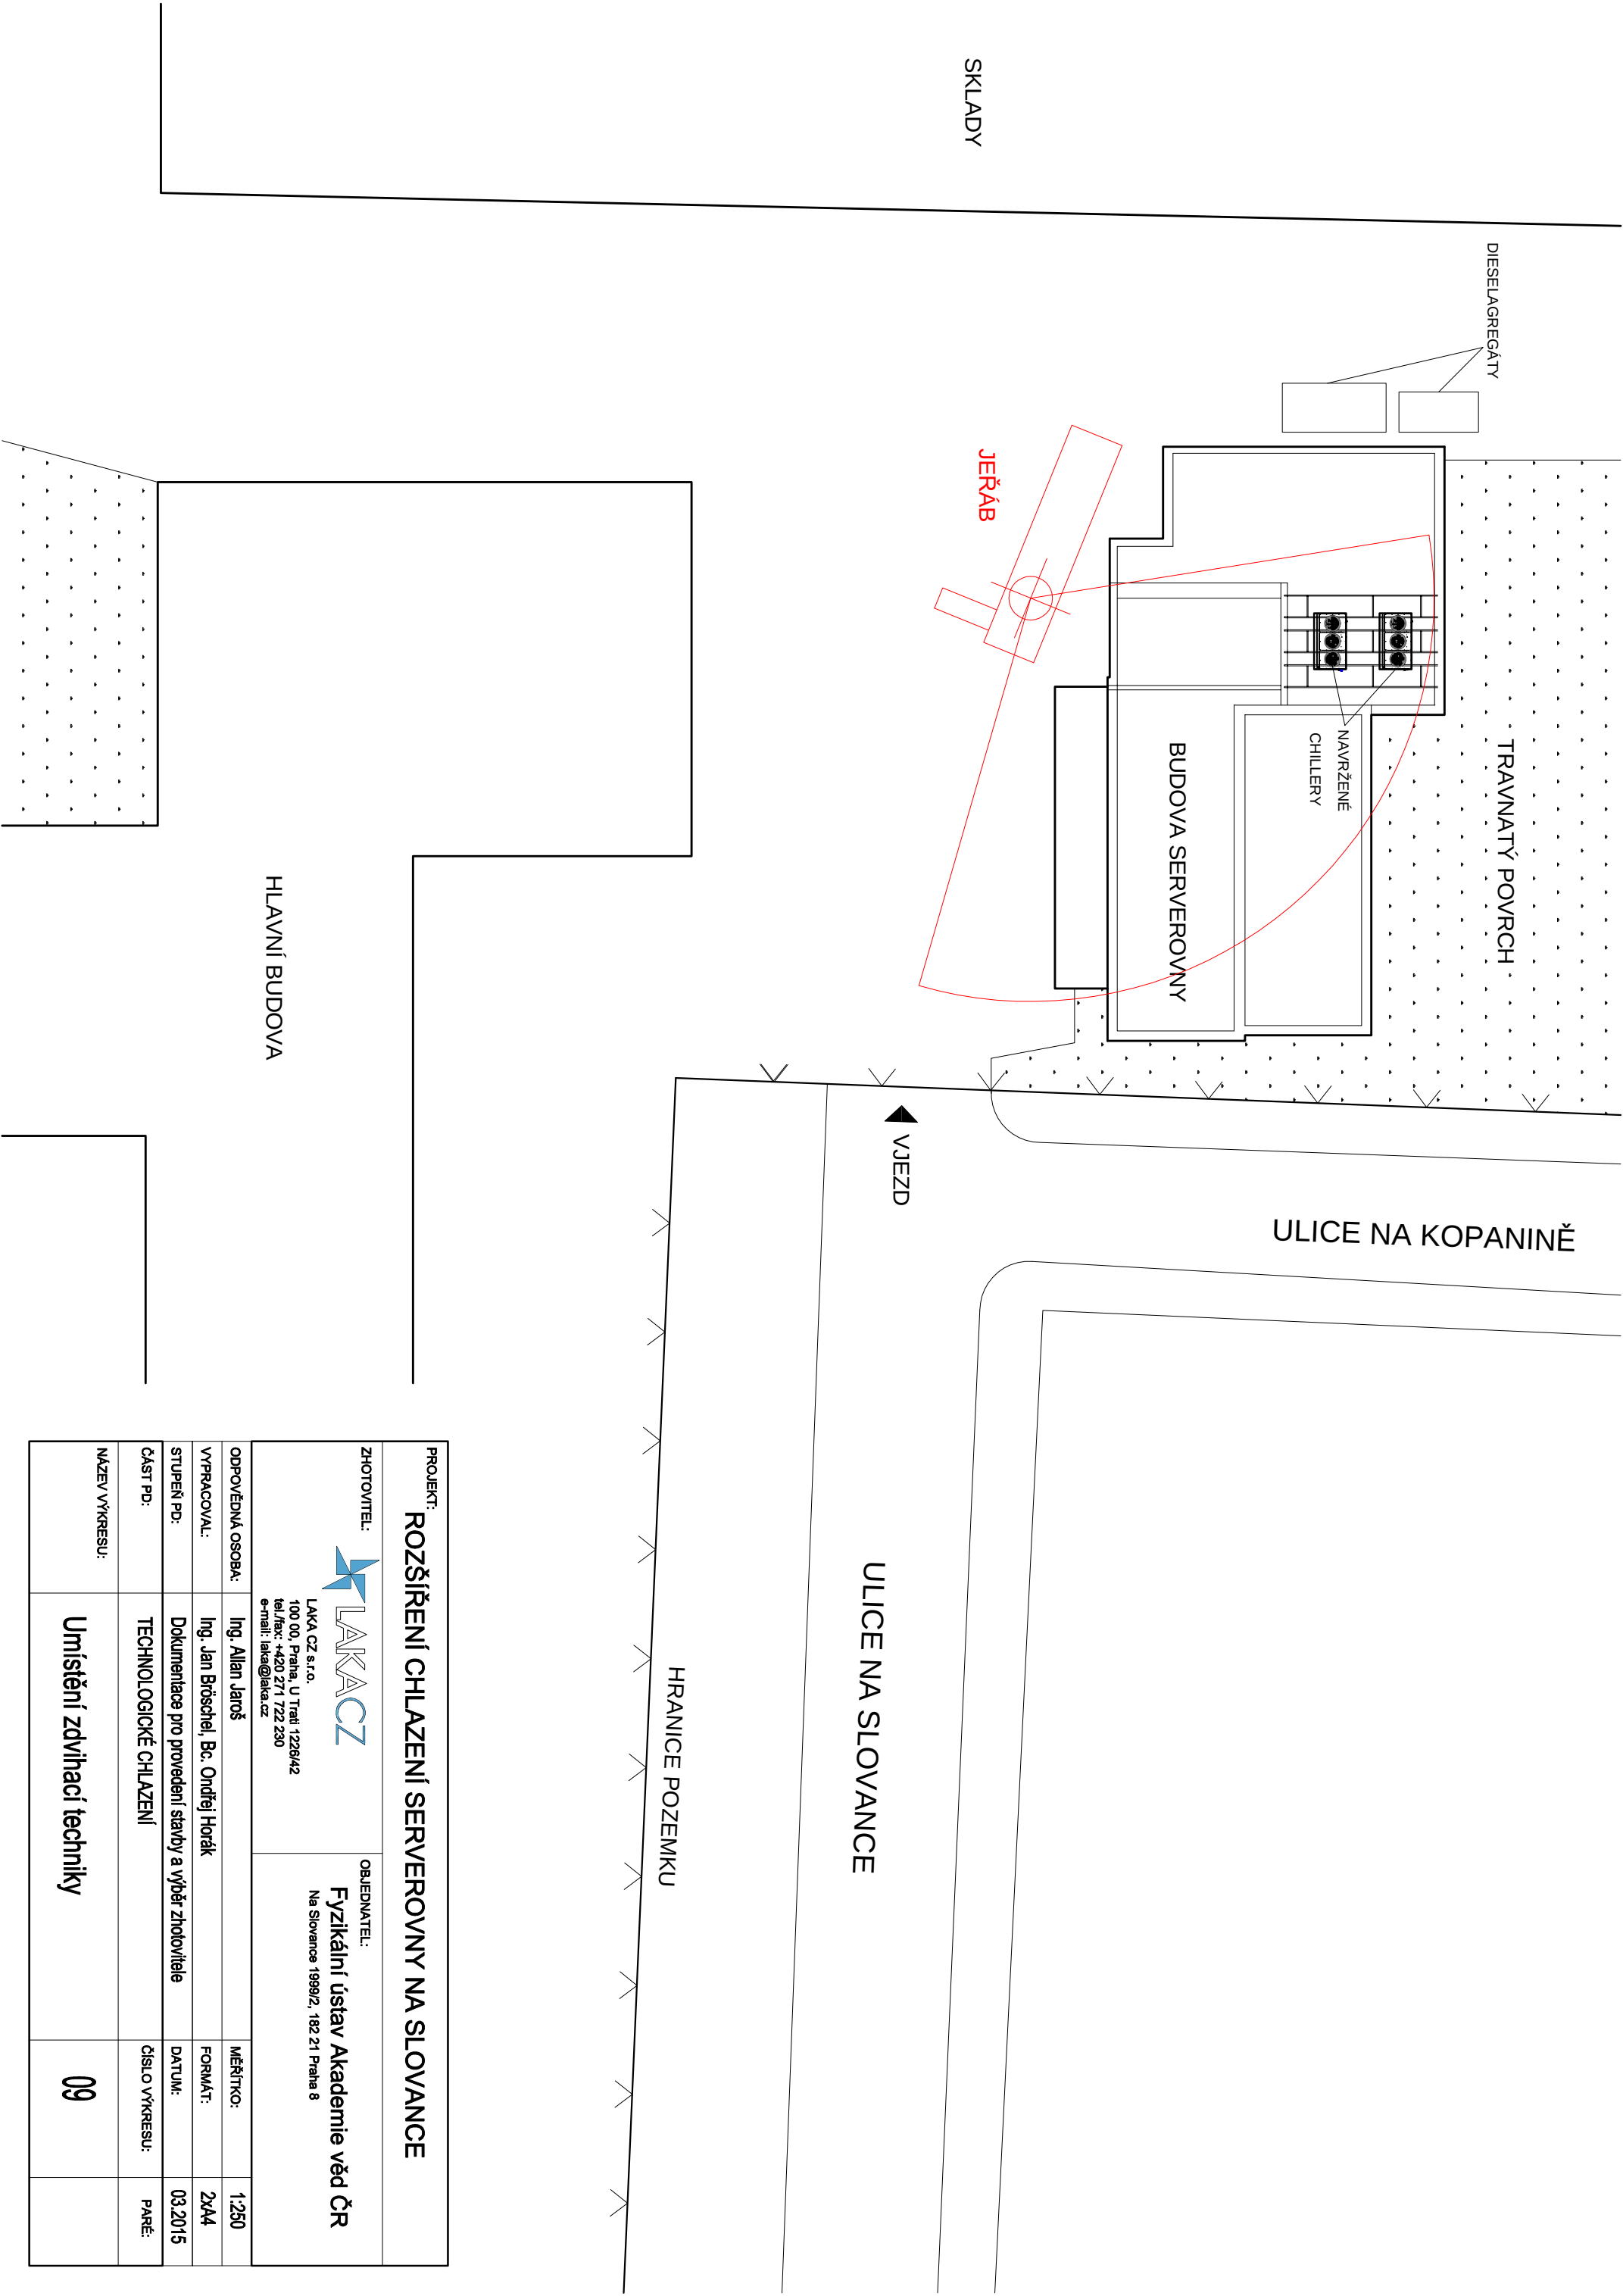

PROJEKT: ROZŠÍŘENÍ CHLAZENÍ SERVEROVNY NA SLOVANCE			
ZHOTOVITEL: LAKACZ LAKA CZ s.r.o. 100 00, Praha, U Trať 1226/42 tel./fax: +420 271 722 230 e-mail: lakac@lakac.cz		OBJEDNATEL: Fyzikální ústav Akademie věd ČR Na Slovance 1999/2, 182 21 Praha 8	
ODPOVĚDNÁ OSOBA:	Ing. Allan Jaroš	MĚŘITKO:	1:250
VYPRACOVAL:	Ing. Jan Bröschel, Bc. Ondřej Horák	FORMÁT:	2x44
STUPEŇ PD:	Dokumentace pro provedení stavby a výběr zhotovitele	DATUM:	03.2015
ČÁST PD:	TECHNOLOGICKÉ CHLAZENÍ	ČÍSLO VÝKRESU:	PARÉ:
NÁZEV VÝKRESU:	Umístění zdvihací techniky	09	