


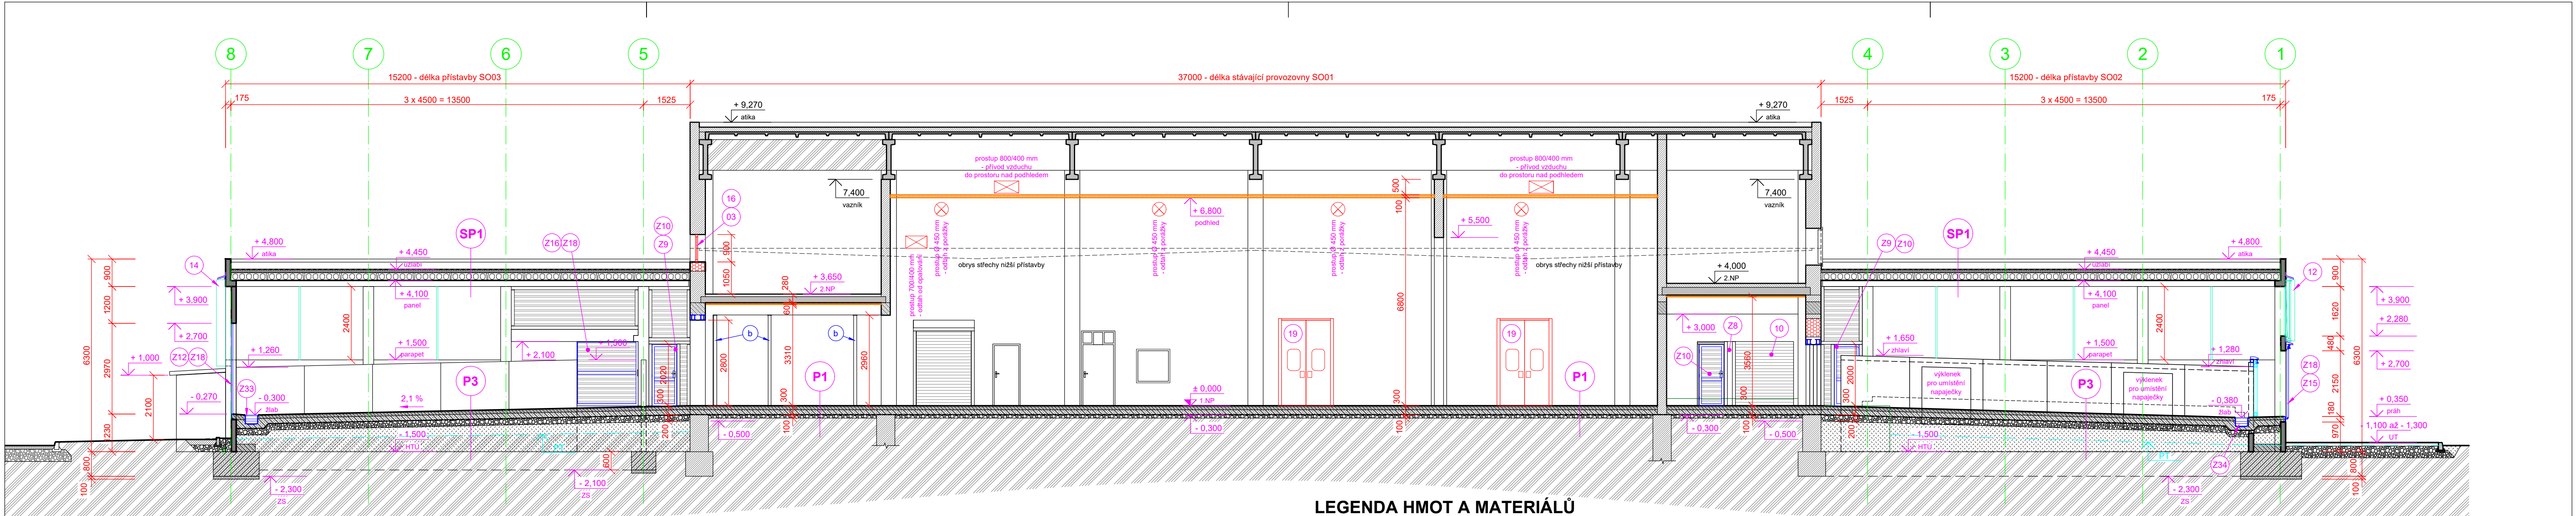

LEGENDA HMOT A MATERIÁLŮ

- STÁVAJÍCÍ ŽB. PREFABRIKOVANÉ KONSTRUKCE (STĚNY, PANELY, VAZNÍKY, PRŮVLAKY, aj.)
- STÁVAJÍCÍ OSTATNÍ KONSTRUKCE (NOSNÉ A VÝPLŇOVÉ ZDIVO tl. 300, 450 a 500 mm, aj.)
- NOVÉ ŽB. PREFAB. DÍLCE PŘÍSTAVEB (stěny, panely, atiky)
- NOVÉ MONOLITICKÉ BETONOVÉ / ŽB. KONSTRUKCE
- NÁŠLAPNÁ VRSTVA NOVÝCH PODLAH - BETONOVÝ POTĚR BOXIT
- NOVÝ HUTNĚNÝ ZEMNÍ PODSYP
- NOVÝ HUTNĚNÝ PODSYP ZE ŠTĚRKODRTĚ fr. 0/63 mm
- NOVÉ ZAZDÍVKY A DOZDÍVKY Z KERAMICKÝCH BLOKŮ tl. 440 mm NA MVC 25
- NOVÝ ZAVĚŠENÝ PODHLED ZE SENDVIČOVÝCH STĚNOVÝCH PANELŮ S JÁDREM Z IPN PĚNY tl. 100 mm
- NOVÁ TEPELNÁ IZOLACE STŘEŠNÍHO PLÁŠTĚ ČEKÁREN Z DESEK A SPÁDOVÝCH KLÍNŮ EPS 150 S
- NOVÁ mPVC HYDROIZOLAČNÍ FÓLIE (střešní, proti zemní vlhkosti)
- NOVÉ PROSTUPY OBVODOVOU STĚNOU PORÁŽKY SO01 PRO VEDENÍ INSTALACÍ (VZT POTRUBÍ)
- NOVÉ ZÁMEČNICKÉ KONSTRUKCE (výplně otvorů, překlady, aj.)
- OSTATNÍ NOVÉ KONSTRUKCE (výplně otvorů, aj.)

SP1	STŘEŠNÍ PLÁŠŤ ČEKÁREN SO02, SO03
STŘEŠNÍ PVC FÓLIE MECHANICKY KOTVENÁ	≈ 1,5 mm
SEPARAČNÍ SKLOVLÁKNITÁ TEXTILIE, gramáž 300 g/m ²	≈ 2,5 mm
SPÁDOVÉ KLÍNY Z DESEK EPS 150 S	0 - 154 mm
DESKY EPS 150 S	100 mm
PAROTĚSNÁ PE FÓLIE	- mm
ŽB. PŘEDPJATÝ STROPNÍ PANEL SPIROLL	250 mm
STŘEŠNÍ PLÁŠŤ CELKEM	354 - 508 mm

P1	VÝMĚNA PODLAHY V PORÁŽCE SO01
BETONOVÝ POTĚR BOXIT (ve spádu)	130 - 100 mm
PENETRAČNÍ NÁTĚR (např. SOKRAT)	- mm
NOSNÁ DESKA Z BETONU C25/30	166 mm
S ROZPTYLENOU VÝZTUŽÍ 25 kg/m ³	
HYDROIZOLAČNÍ mPVC FÓLIE	≈ 1,5 mm
GEOTEXTILIE (gramáž 500 g/m ²)	≈ 2,5 mm
PODLAHA CELKEM	270 - 300 mm
ÚPRAVA LOŽE ZE ŠTĚRKODRTĚ fr. 0/63	100 mm

P3	PODLAHA V ČEKÁRNĚ SO02 a SO03
BETONOVÝ POTĚR BOXIT (ve spádu)	120 mm
PENETRAČNÍ NÁTĚR (např. SOKRAT)	- mm
NOSNÁ DESKA Z BETONU C25/30	176 mm
S ROZPTYLENOU VÝZTUŽÍ 25 kg/m ³ (ve spádu)	
HYDROIZOLAČNÍ mPVC FÓLIE (ve spádu)	≈ 1,5 mm
GEOTEXTILIE (gramáž 500 g/m ²)	≈ 2,5 mm
PODLAHA CELKEM	300 mm
HUTNĚNÉ LOŽE ZE ŠTĚRKODRTĚ fr. 0/63 (ve spádu)	200 mm
HUTNĚNÝ VYROVNÁVACÍ ZEMNÍ PODSYP	600 - 1000 mm

± 0,000 = 211,90 m n. m.

Zodp. projektant:	Ing. SOUKAL	Vypracoval:	Ing. SOUKAL	Schválil:	Ing. KOMINEK	BUILDINGcentrum - HSV, s.r.o. úsek projekce Karlov 169/88 594 01 Velké Meziříčí tel.: (+420) 566 686 211 fax.: (+420) 566 686 299 www.bc-hsv.cz
Investor:	CHOVSERVIS, a. s., Zemědělská 897/5, 500 03 Hradec Králové					
Místo stavby:	k. ú. Hlavečnick, parc. č. 683/23, st. 195/1					
Název akce - objekt:	MODERNIZACE PORÁŽKY TORO HLAVEČNÍK D.1 - SO 01 + SO 02 + SO 03 + SO 04					
Název výkresu - profese:	D.1.1 - ARCHITEKTONICKO - STAVEBNÍ ŘEŠENÍ PODÉLNÝ ŘEZ A - A					Stupeň PD: dokumentace pro provádění stavby Číslo zakázky: 6 025 19 Formát: 4 A4 Měřítko: 1 : 100 Číslo paré: Datum: ÚNOR 2021 Číslo výkresu: 109