



SITUACE
M 1:250

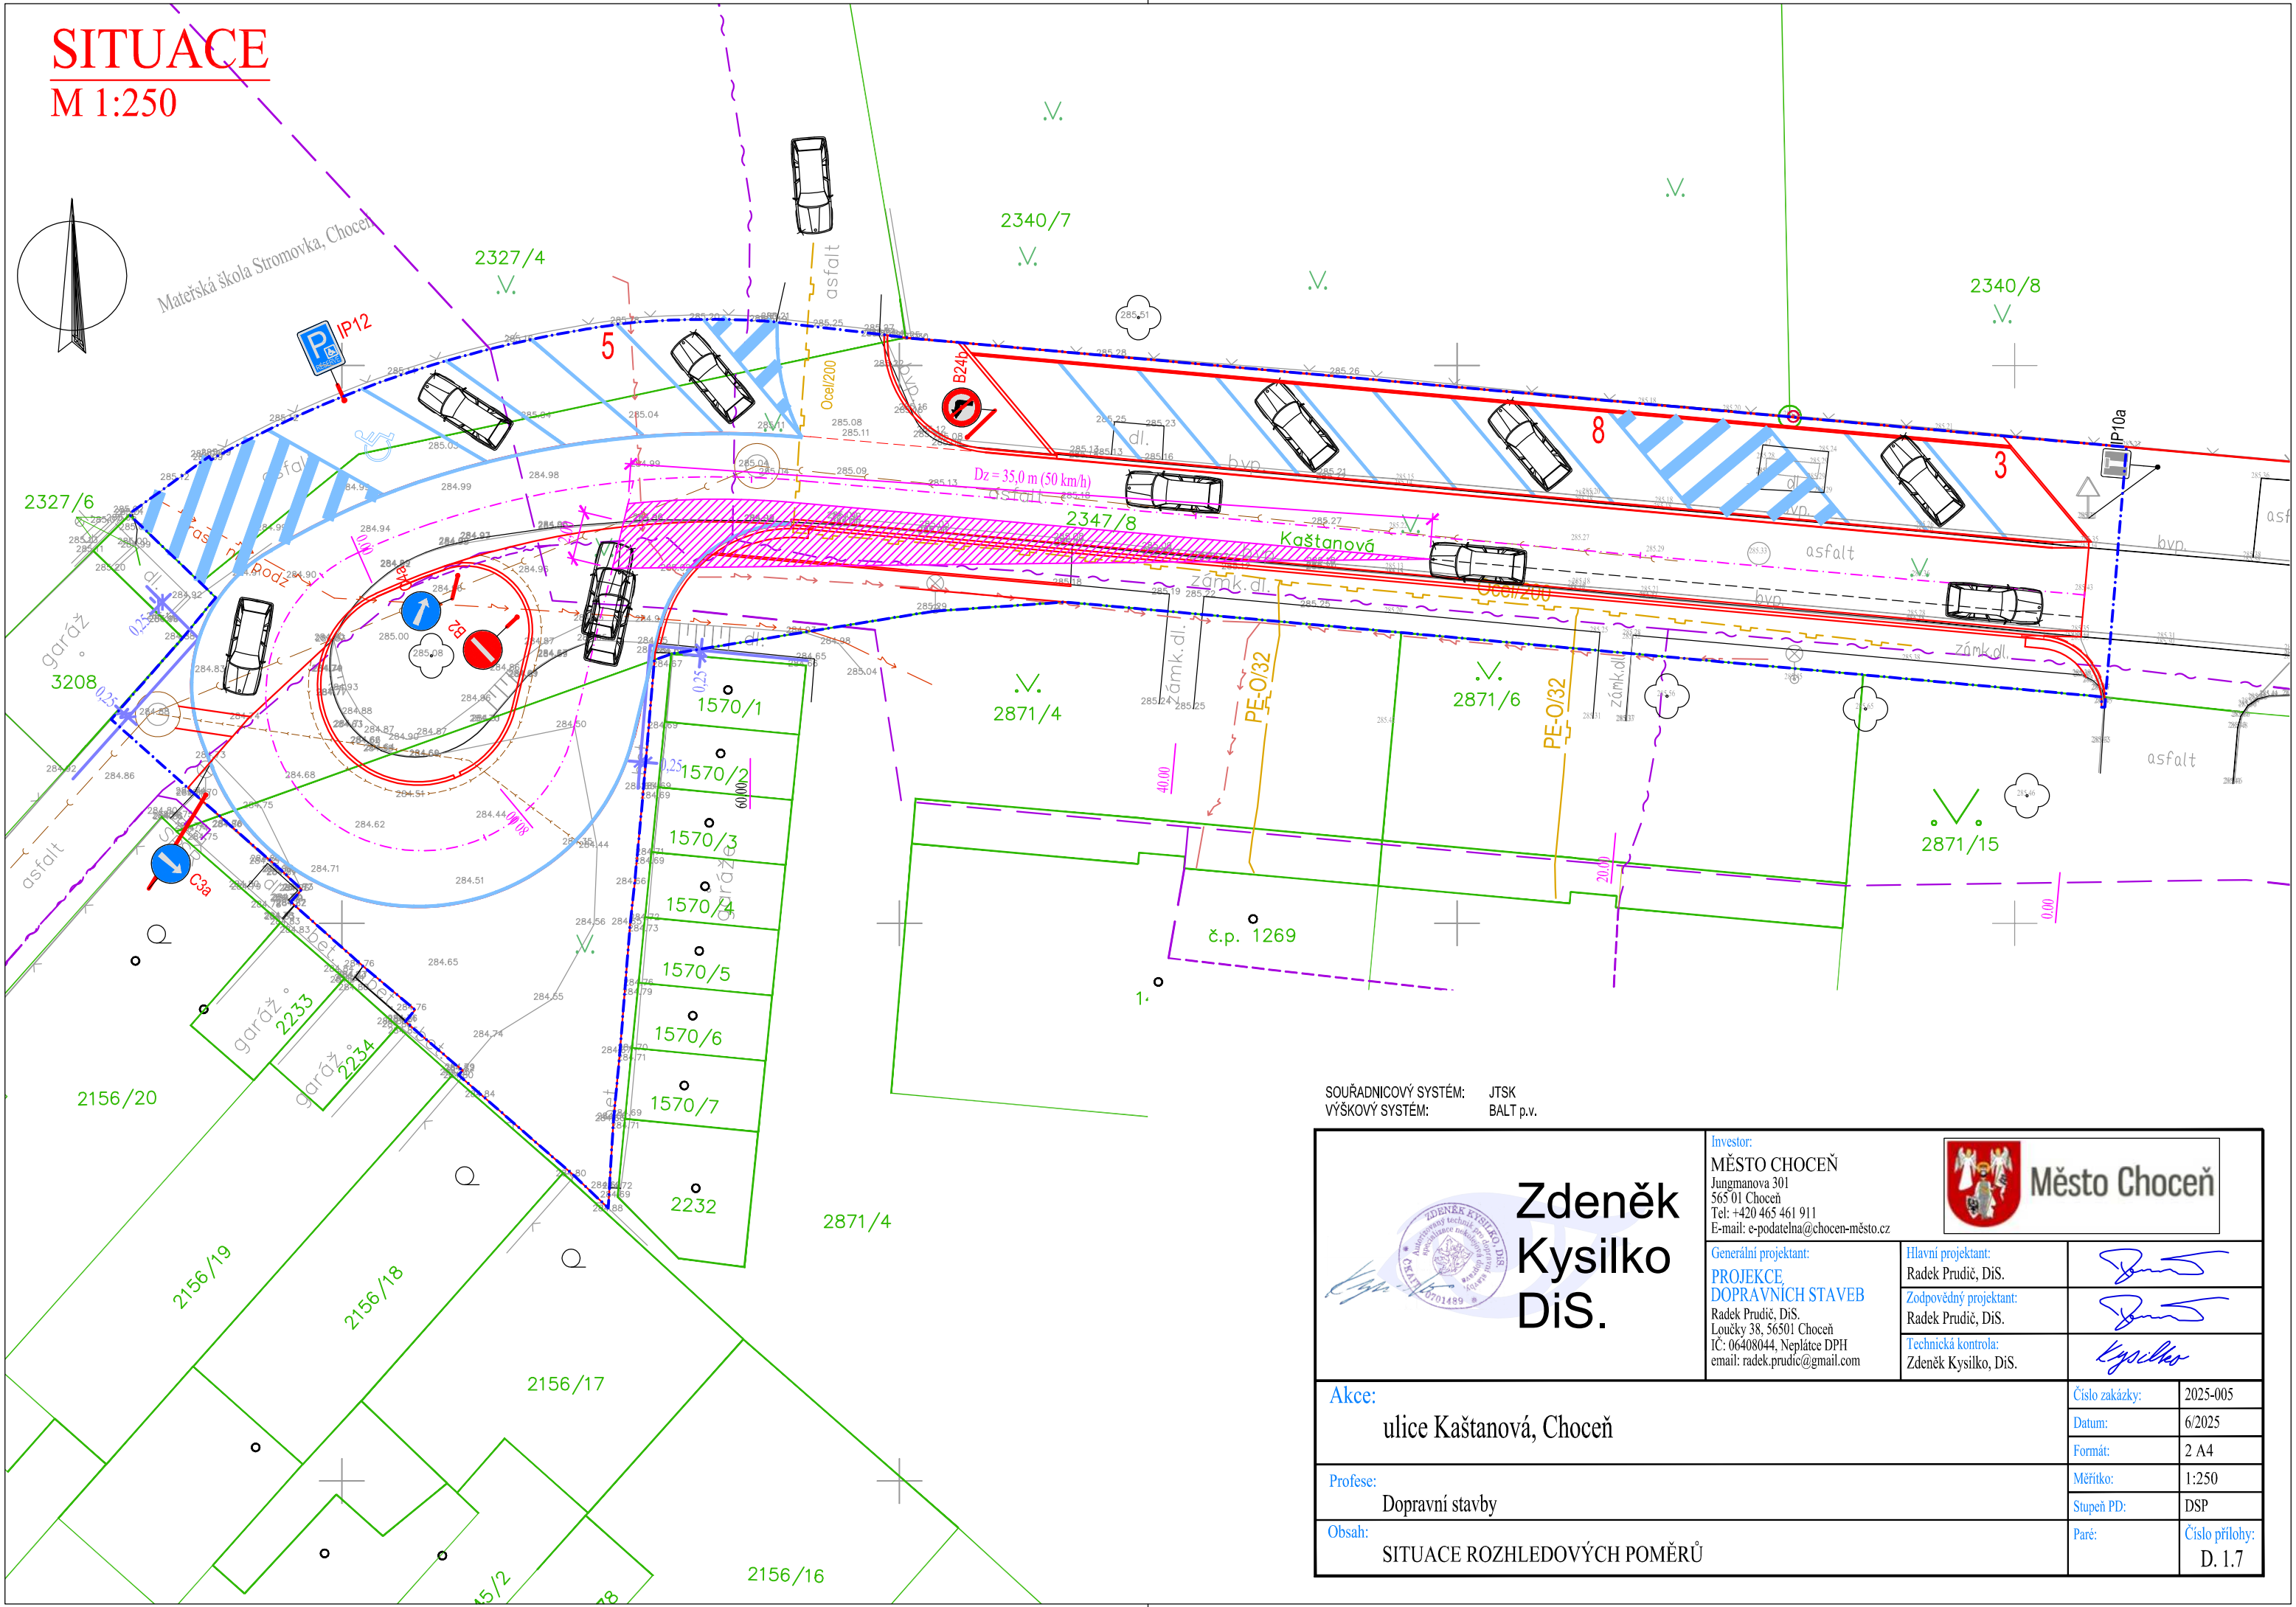

SOUŘADNICOVÝ SYSTÉM: JTSK
VÝŠKOVÝ SYSTÉM: BALT p.v.

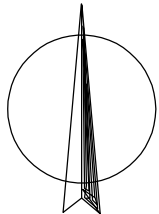


Zdeněk Kysilko DiS.

Investor:
MĚSTO CHOCEŇ
Jungmanova 301
565 01 Choceň
Tel: +420 465 461 911
E-mail: e-podatelna@chocen-mesto.cz

Generální projektant:
PROJEKCE
DOPRAVNÍCH STAVEB
Radek Prudič, DiS.
Loučky 38, 56501 Choceň
IČ: 06408044, Neplátce DPH
email: radek.prudic@gmail.com



Město Choceň

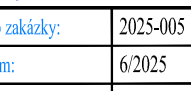Hlavní projektant: Radek Prudič, DiS.	
Zodpovědný projektant: Radek Prudič, DiS.	
Technická kontrola: Zdeněk Kysilko, DiS.	

Akce: ulice Kaštanová, Choceň	Číslo zakázky:	2025-005
	Datum:	6/2025
	Formát:	2 A4
Profese: Dopravní stavby	Měřítko:	1:250
	Stupeň PD:	DSP
Obsah: SITUACE ROZHLEDOVÝCH POMĚRŮ	Paré:	Číslo přílohy: D. 1.7