


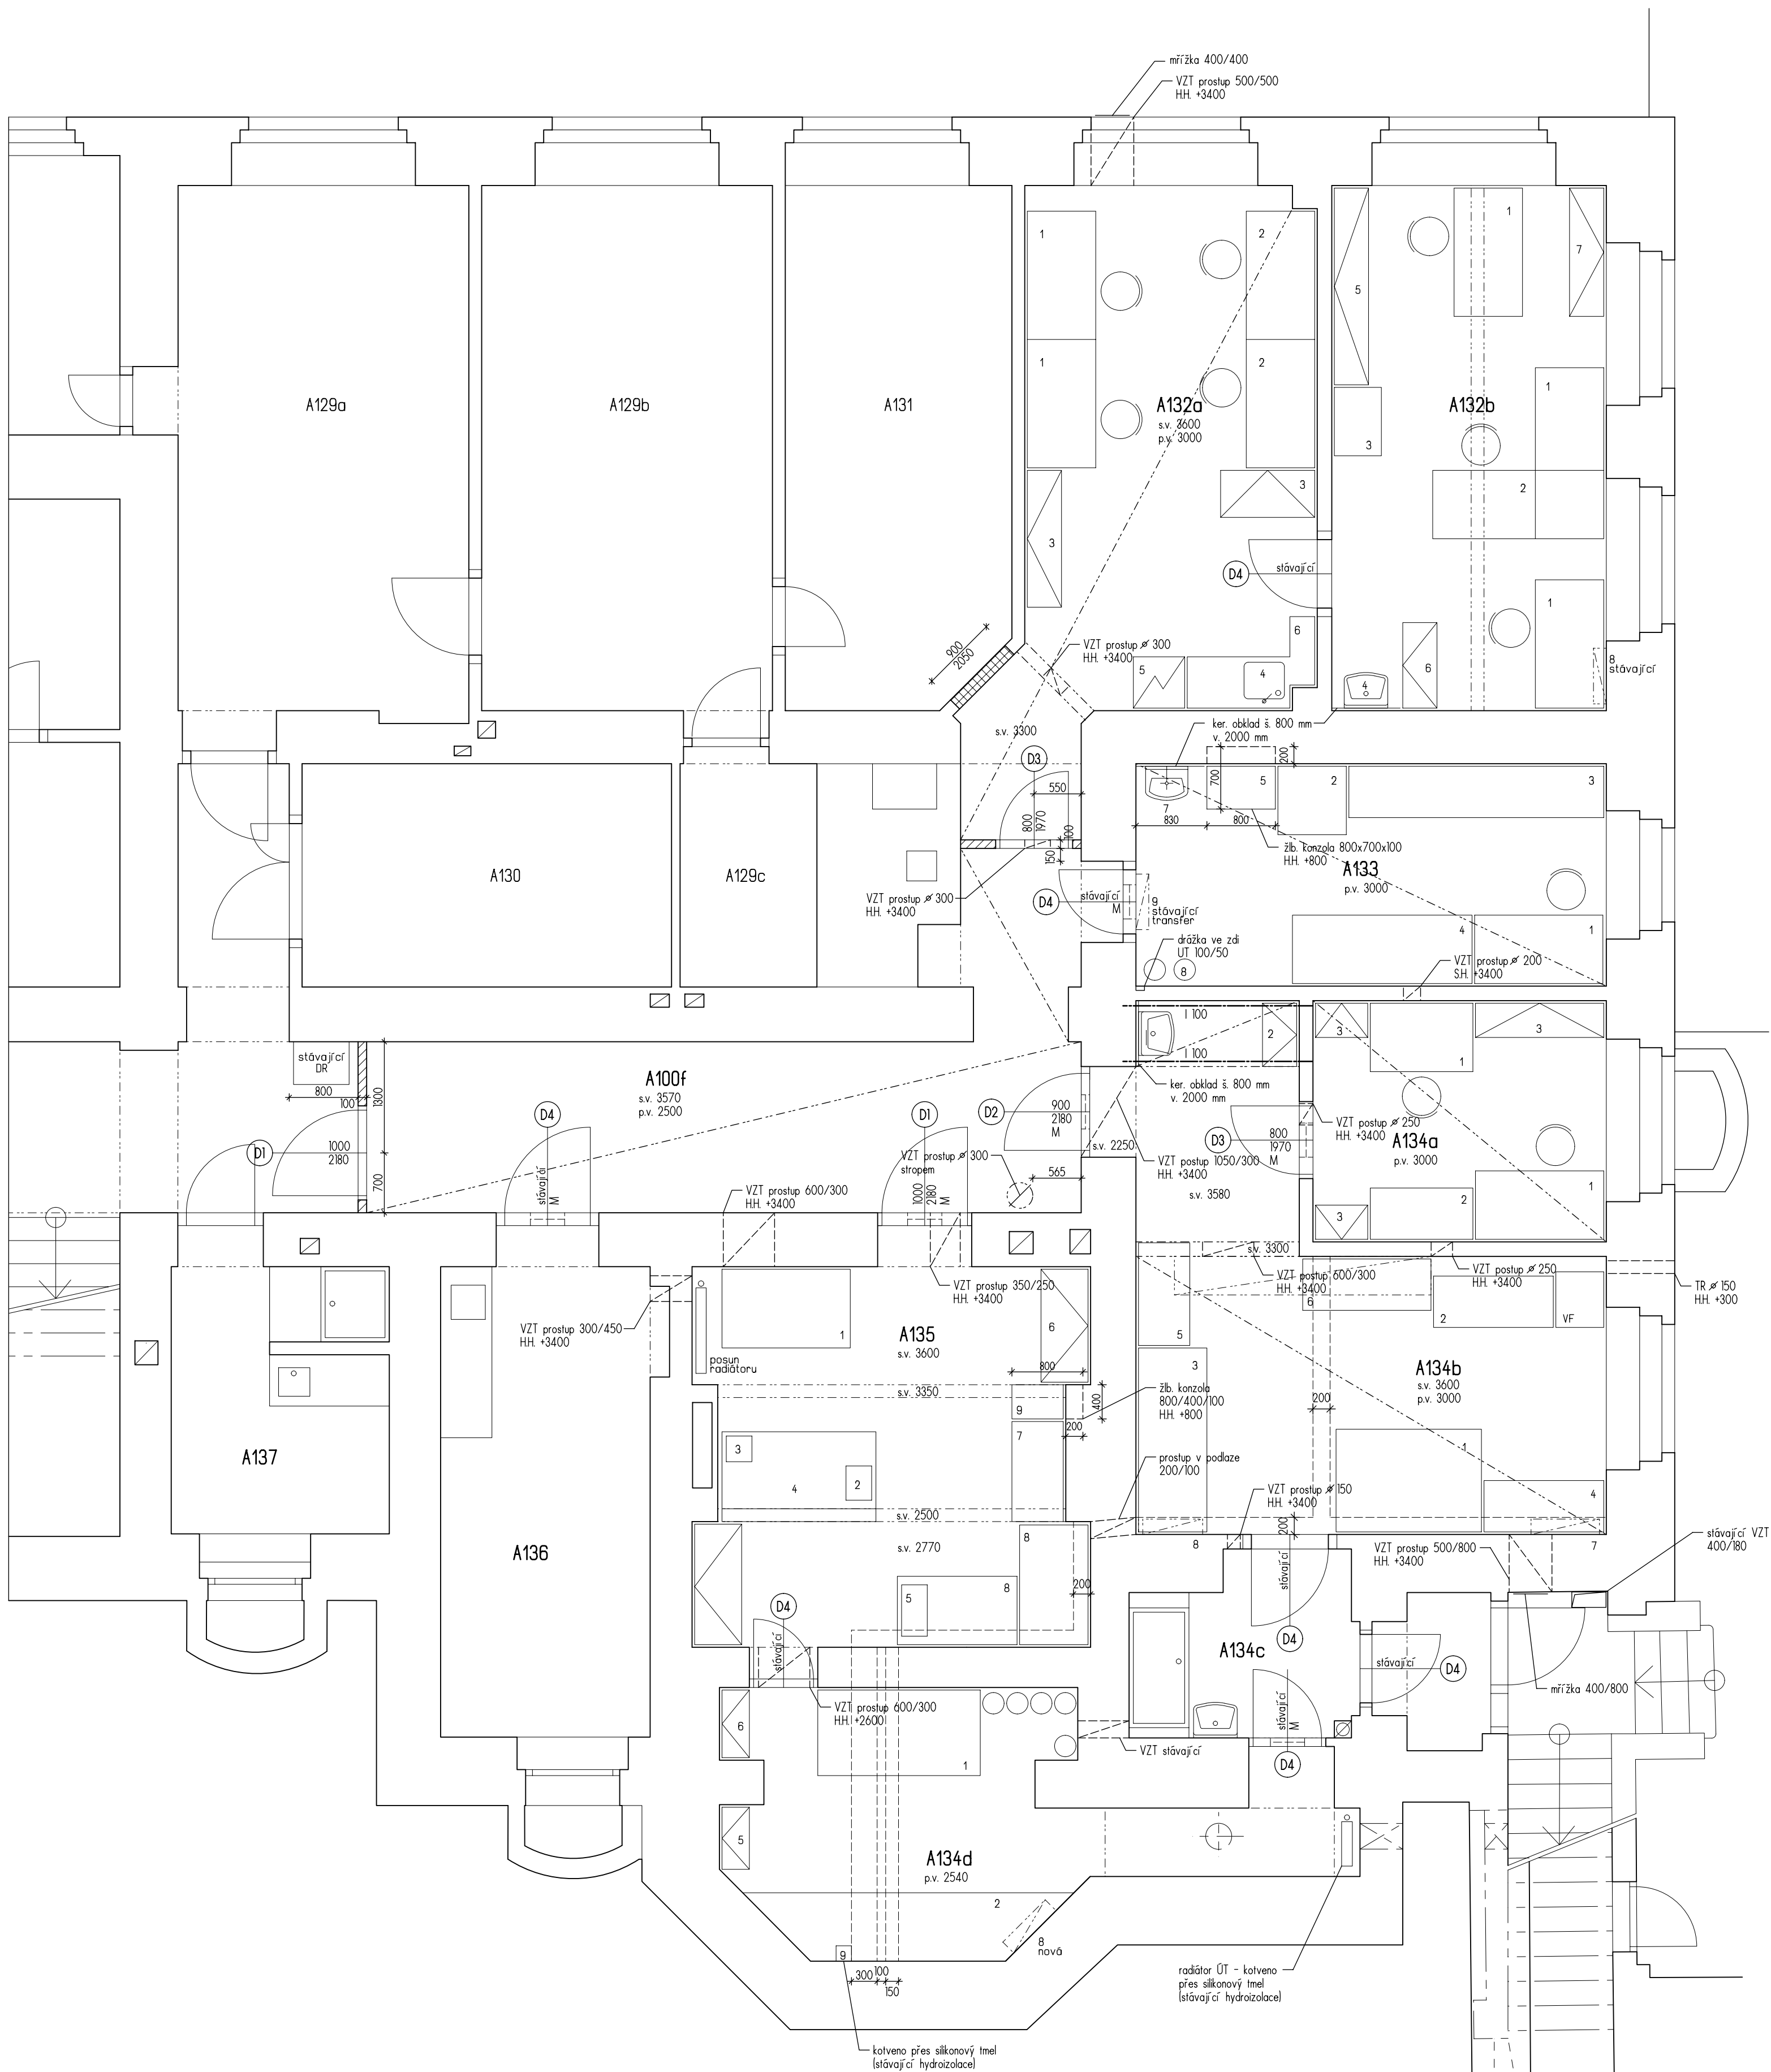

TABULKA MÍSTNOSTÍ

| Č.M.   | ÚČEL MÍSTNOSTI   | Plocha<br>(m <sup>2</sup> ) | POVRCHY             |                                     |                   | POZNÁMKA                                            |
|--------|------------------|-----------------------------|---------------------|-------------------------------------|-------------------|-----------------------------------------------------|
|        |                  |                             | Podlaha             | Stěna                               | Strop             |                                                     |
| A100f  | chodba           | 18,45                       | chem. odolná dlažba | štuková omítka                      | kazetový podhled  | bezpečný sálkon. náter                              |
| A132a  | kancelář         | 23,30                       | PVC                 | štuková omítka                      | SDK podhled       | bezpečný sálkon. náter                              |
| A132b  | kancelář         | 19,70                       | PVC                 | štuková omítka/<br>keramický obklad | stávající strop   | ker. obklad náv. umyvadla<br>bezpečný sálkon. náter |
| A133   | laboratoř        | 14,30                       | PVC                 | štuková omítka/<br>keramický obklad | kazetový podhled  | ker. obklad náv. umyvadla<br>bezpečný sálkon. náter |
| A134a  | kancelář         | 9,65                        | PVC                 | štuková omítka                      | kazetový podhled  | bezpečný sálkon. náter                              |
| A134b  | laboratoř        | 24,15                       | PVC                 | štuková omítka/<br>keramický obklad | kazetový podhled  | ker. obklad náv. umyvadla<br>bezpečný sálkon. náter |
| A134c  | havarijní sprcha | 5,30                        | stáv. ker. dlažba   | stáv. ker. obklad                   | stávající strop   |                                                     |
| A134d  | laboratoř        | 15,05                       | stáv. ker. dlažba   | stáv. ker. obklad                   | stávající podhled |                                                     |
| A135   | laboratoř        | 20,10                       | chem. odolná dlažba | štuková omítka                      | stávající strop   | bezpečný sálkon. náter                              |
| A136   | laboratoř        | 14,30                       | stávající PVC       | stávající                           | stávající podhled |                                                     |
| CELKEM |                  | 164,30 m <sup>2</sup>       |                     |                                     |                   |                                                     |

LEGENDA


- stávající konstrukce
- zazdíčka z CP
- SDK konstrukce

s.v. - světlá výška stropu (resp. překladu)  
p.v. - světlá výška podhledu  
M - větrací mřížka

POZNÁMKY

- zařizovací předměty viz. souhrnná technická zpráva
- vybavení prostorů nutno koordinovat s profesem
- veškeré rozměry před započatím prací nutno ověřit na stavbě

ŘEŠENÁ ČÁST OBJEKTU

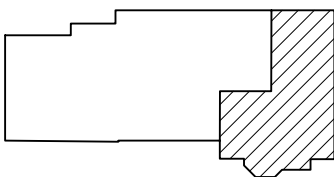

|   |   |   |                                                |                                                 |  |
|---|---|---|------------------------------------------------|-------------------------------------------------|--|
| <b>R-PROJEKT 07</b><br>Třebahostická 14, 100 31 Praha 10<br>tel. 261 305 100, fax 261 305 132<br>e-mail: rprojekt07@projekt07.cz | AKCE<br>Stavební úpravy - Rekonstrukce<br>laboratoře technologie monokystalů<br>areál FZU budova A<br>Cukrovnická 112/10, Praha 6 | VED.PROJ. ING.ARCH. PETR BASTA                                                                       |                                                | ZODP.PROJ. ING.ARCH. PETR BASTA                 |  |
|   |   | SPOLUPR.                                                                                             |                                                | ZAKČ. 0006 0030 40                              |  |
|   |   | OBJEDNAVATEL<br>Fyzikální ústav<br>Akademie věd ČR, v.v.i.<br>Na Slovance 1989/2<br>182 21 - Praha 8 |                                                | VÝKRES<br>Výřez půdorysu 1PP<br>navrhovaný stav |  |
|   |   | STUPEŇ DSP[JP]<br>FORM. 6x44<br>MER. 1 : 50<br>DATUM 04/2014                                         | PROFESE<br><b>D.11 AS</b><br>ČÍSLO<br><b>2</b> |                                                 |  |