


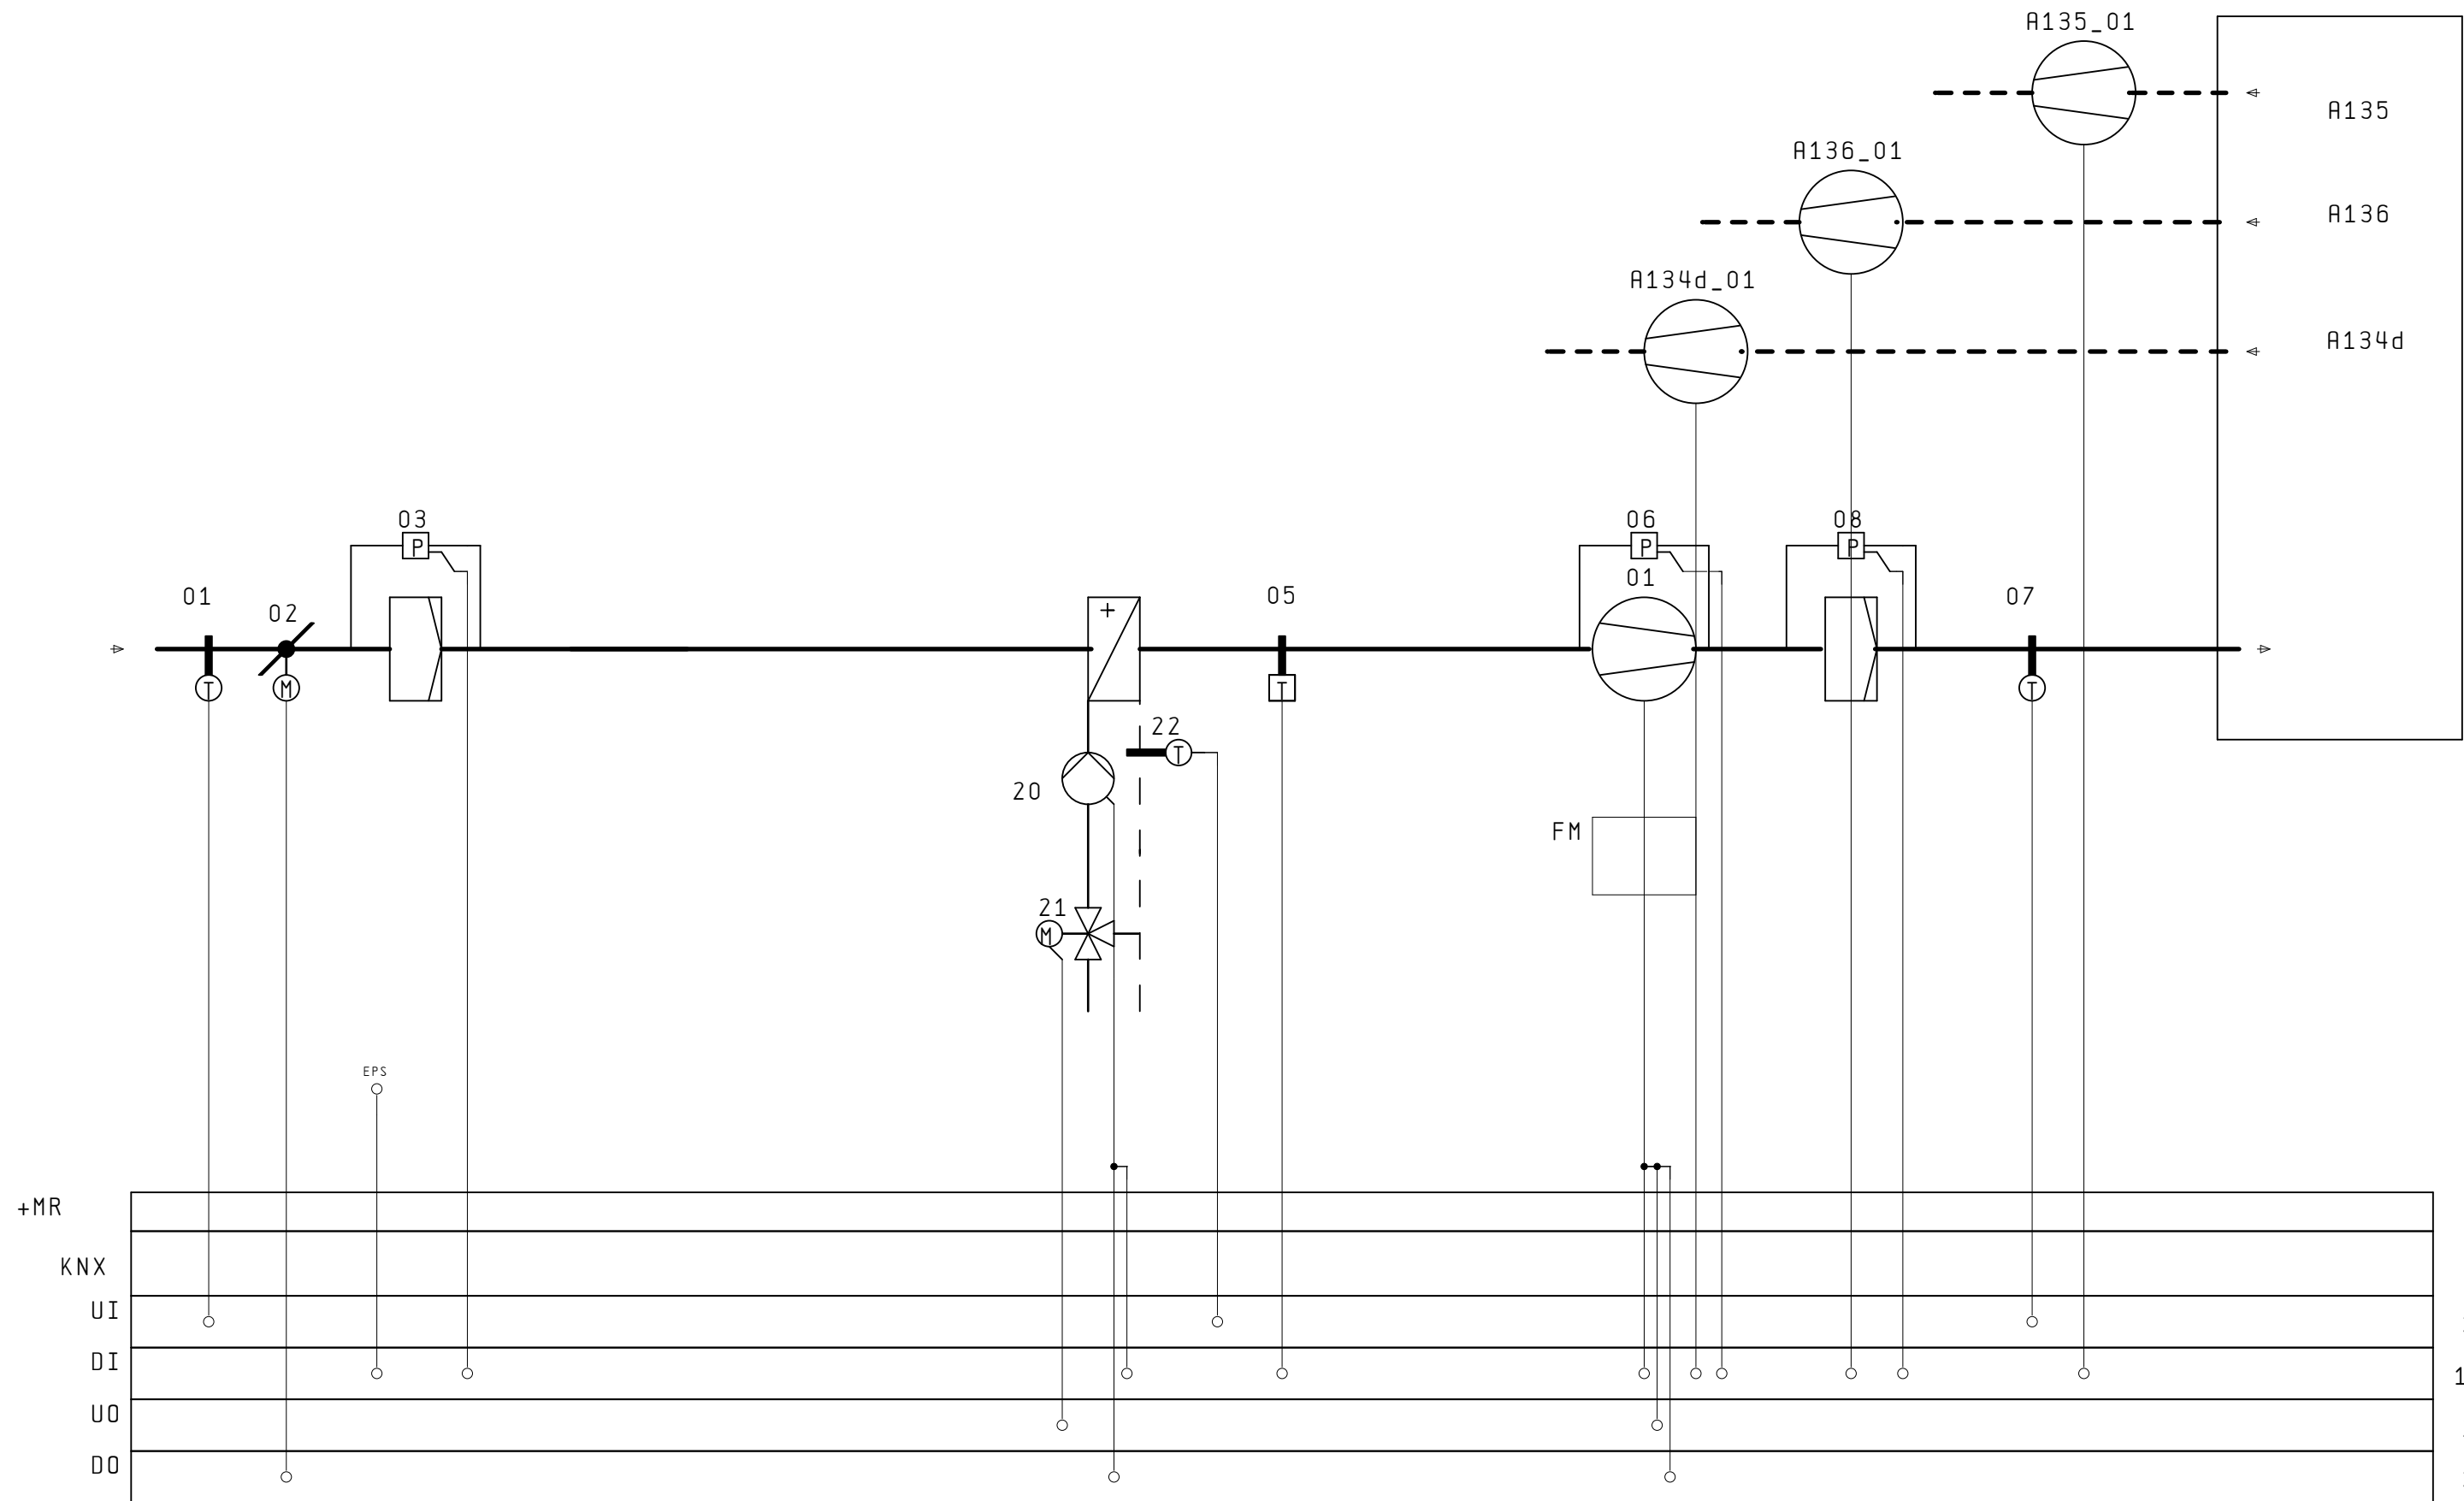

				Datum	06. kvě. 2014	Akce: FZU objekt A schema měření			Zarizení:			Cis. zarizení:							
				Zprac.								Misto:							
				Schval.										Název stránky: Schema měření		Zakazník			
Index	Zmena	Datum	Jmeno	Norma	DIN 40719, DIN 1946											Stran: 1			
0		1		2		3		4		5		6		7		8		9	