



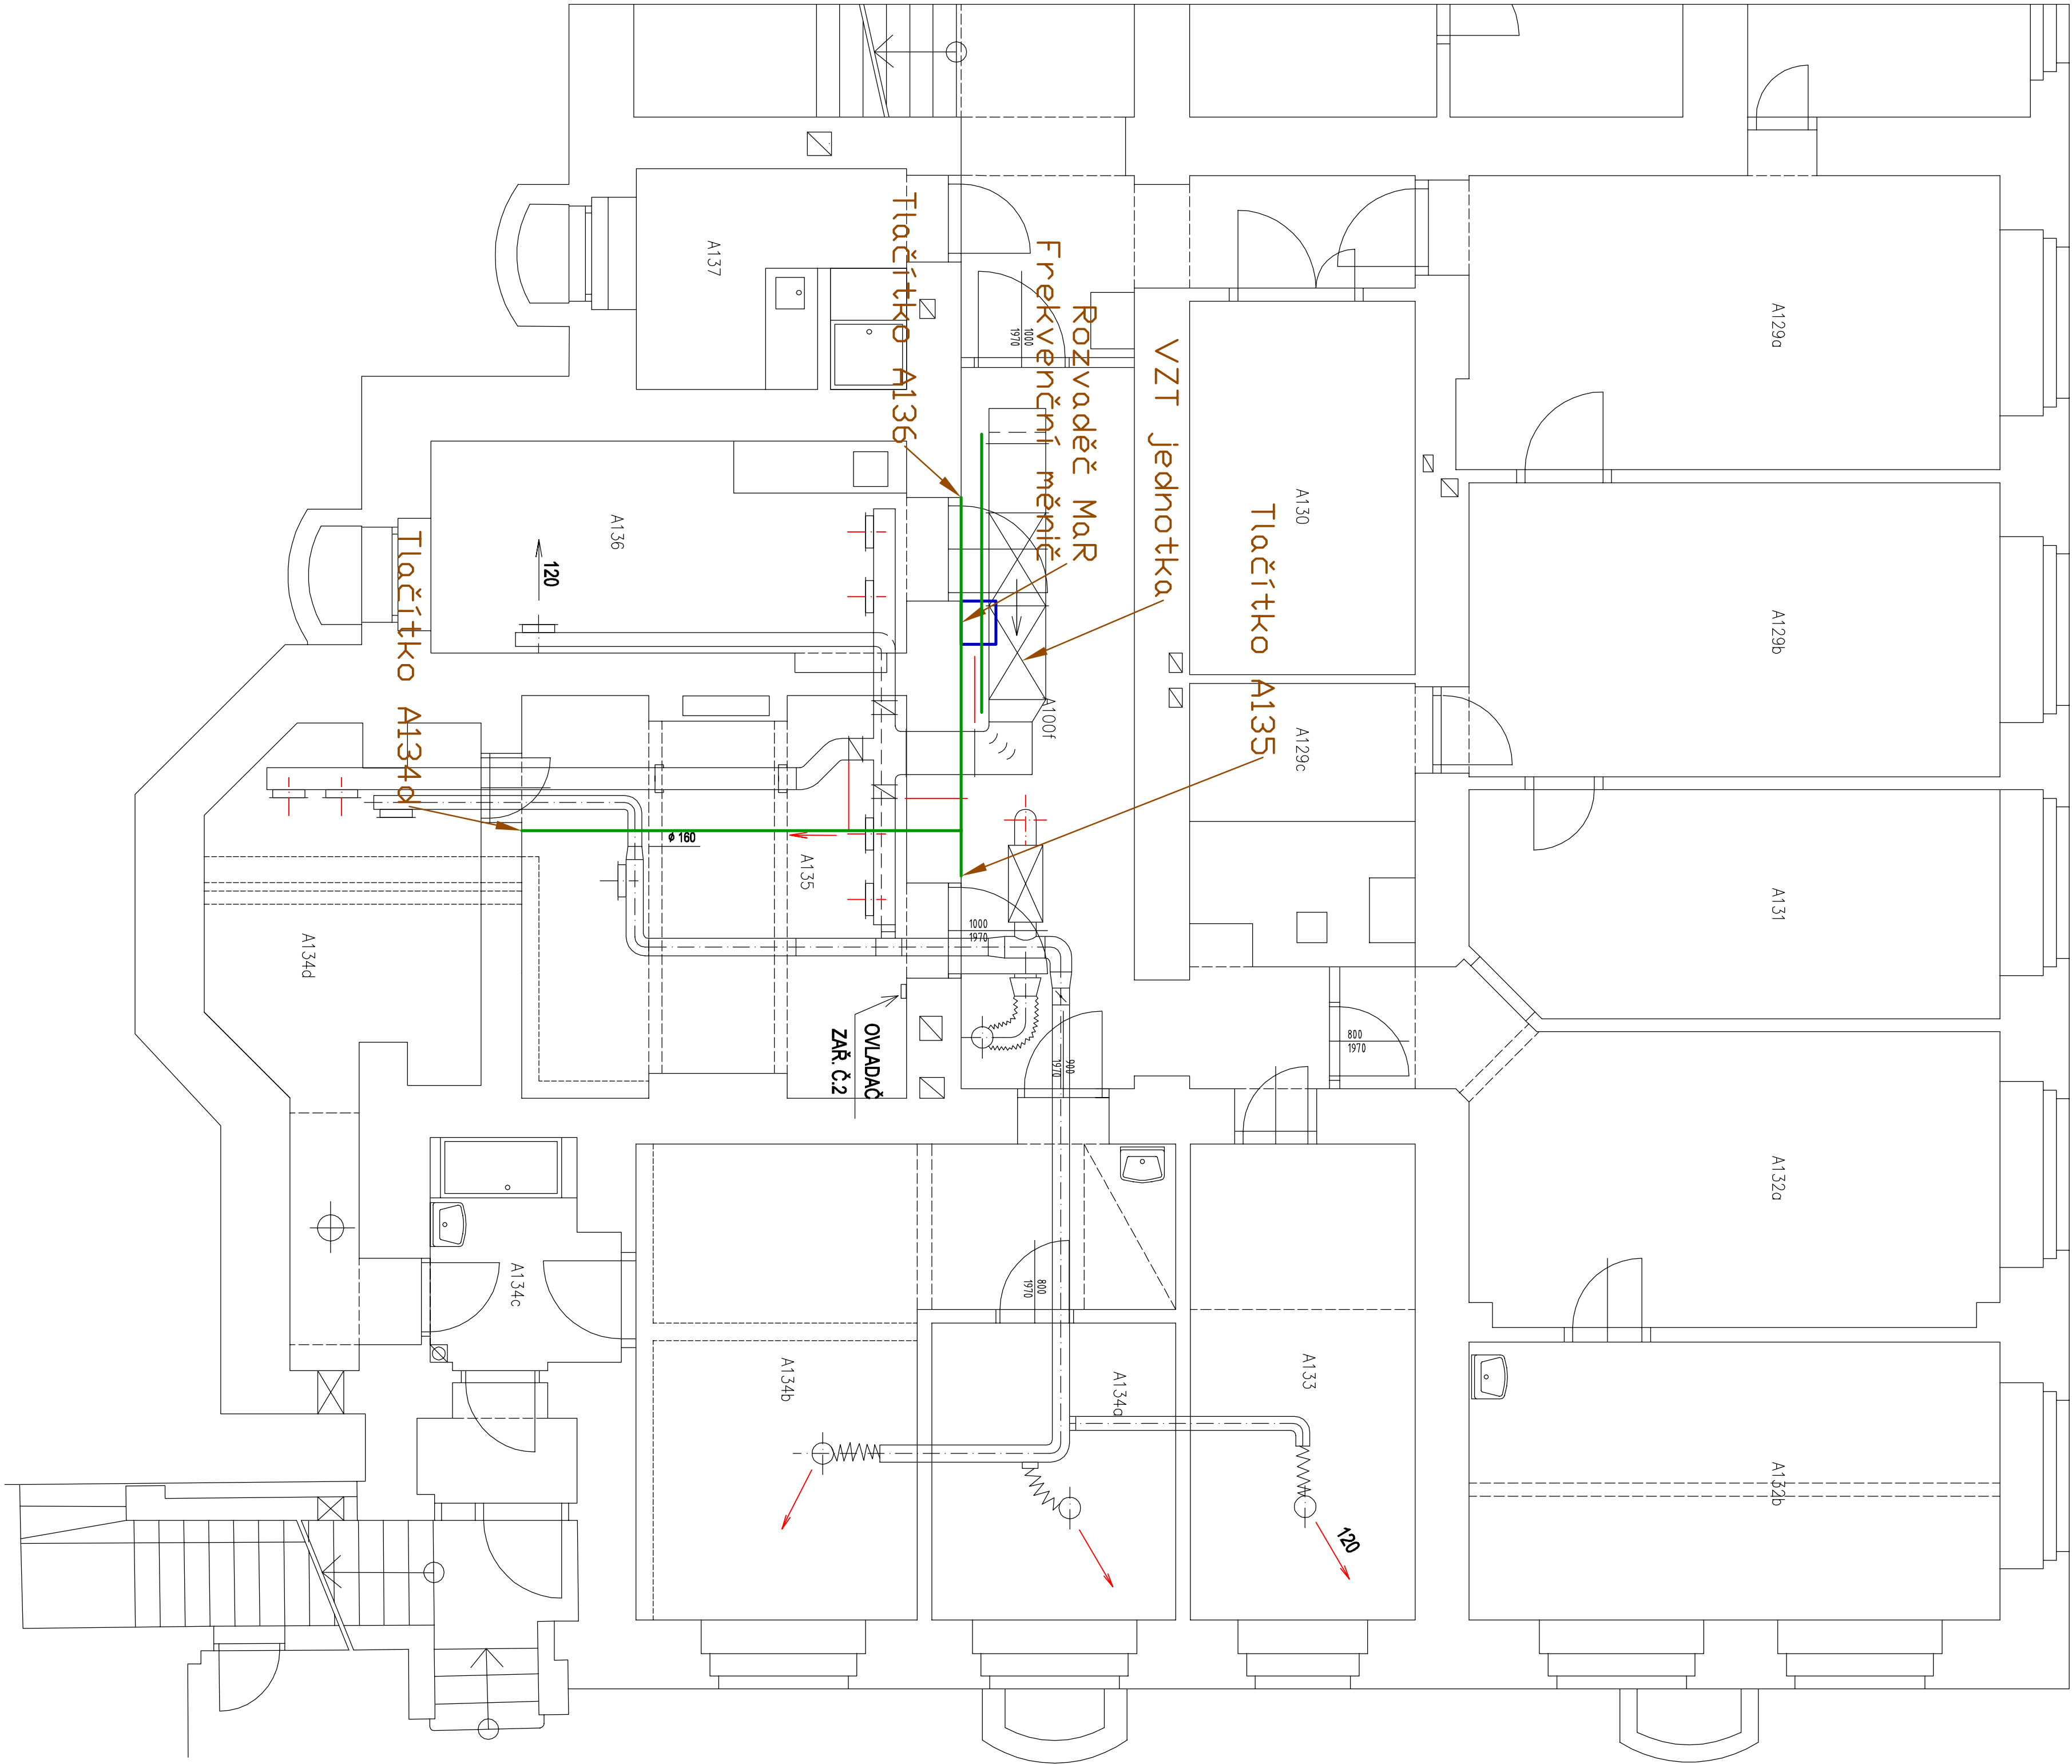

TABULKA MÍSTNOSTÍ	
C.M.	Plocha (m ²)
A100f	chodba 18,45
A132a	koridór 23,30
A132b	koridór 19,70
A133	laboratór 14,30
A134a	laboratór 9,65
A134b	laboratór 24,15
A134c	laboratorní sprcha 3,30
A134d	laboratór 15,05
A135	laboratór 20,10
A136	laboratór 14,30
CELKEM 164,30 m ²	

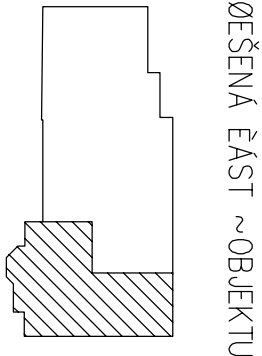

 R-PROJEKT 07 Třebohostická 14, 100 31 Praha 10 tel: 261 305 100, fax 261 305 132 e-mail: rprojekt07@projekt07.cz	AKCE	VED. PROJ. ING. AROČ, PETR BAŠŤA	
	Stavební úpravy – Rekonstrukce	ZODP. PROJ. JAN RASÁ	
	laboratorně technologické montáží	SPOLUPR.	
	areálu TZU budova A		
	ukrovnovník 112/10, Praha 6	ZAK.Č.	0030 40
	VÝKRES	STUPEN DSP (JP)	
	Výřez půdorysu 1.PP	FORM.	6x44
	mávrovaný stav	MÉR.	1 : 50
		PROFES.	03
		DATUM	04/2014