



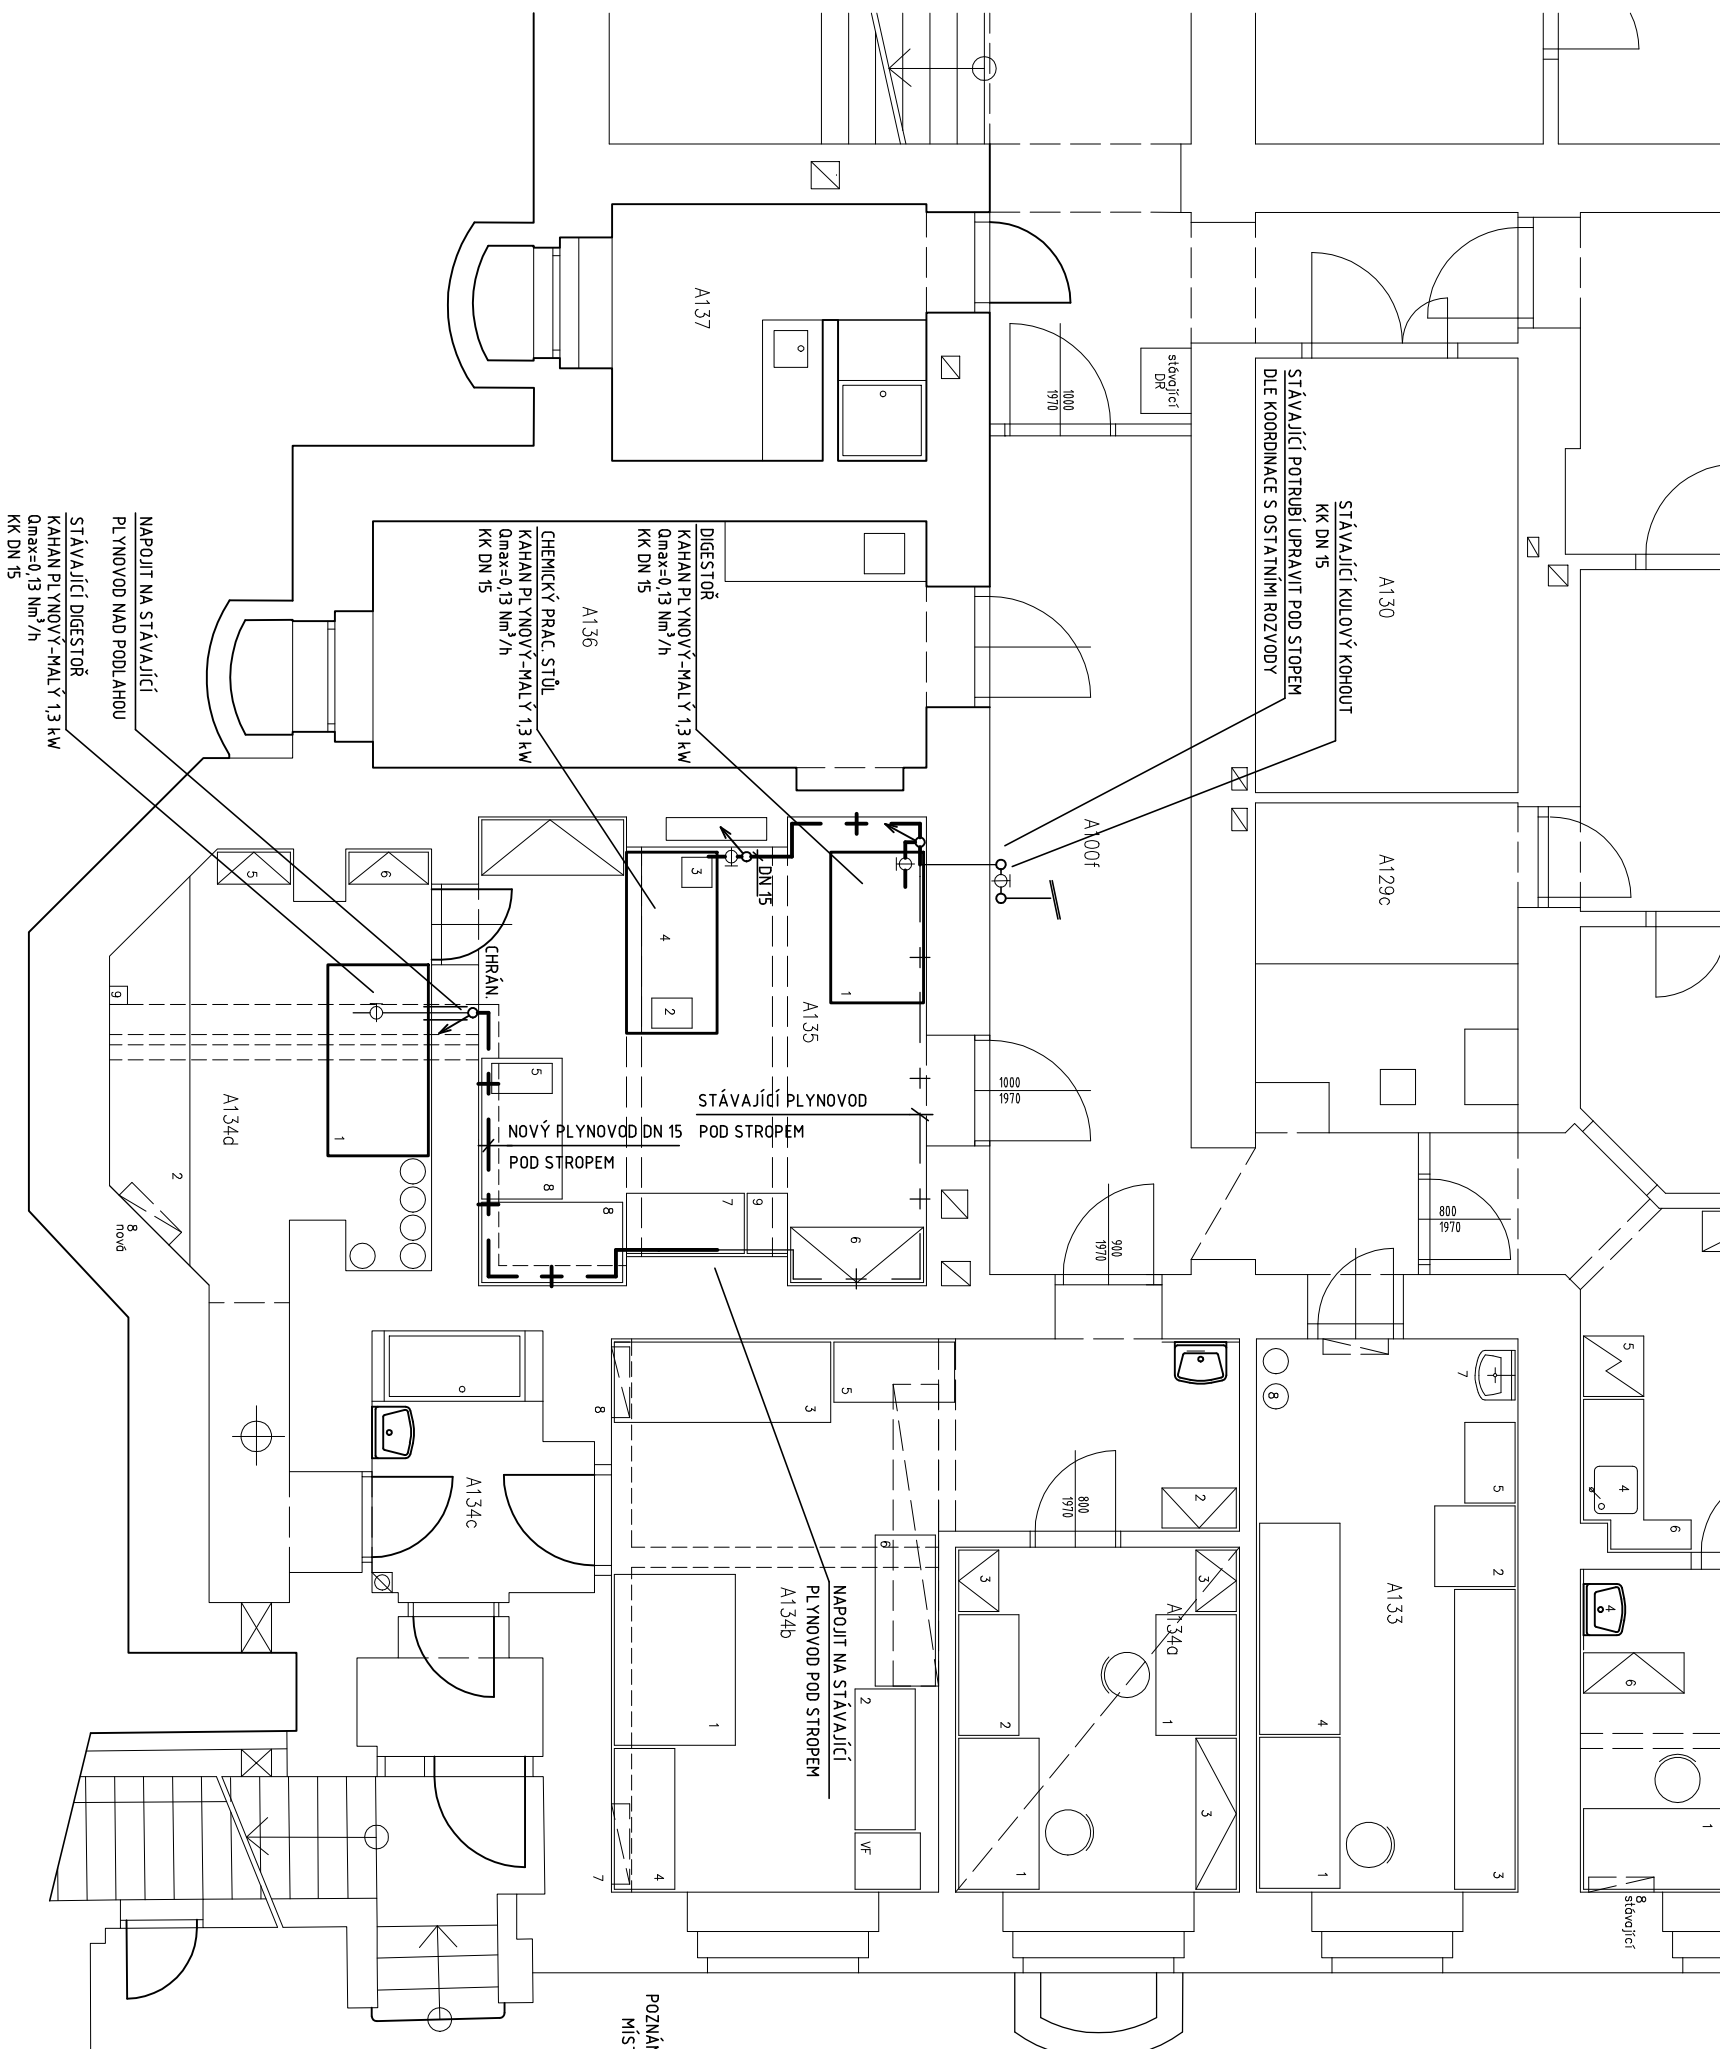

POZNÁMKA:
MÍSTA NÁPOJENÍ LABORATORNÍCH ZAŘÍZENÍ PŘED REALIZACÍ UPŘESNĚNY DLE KONKRÉTNÍHO ZAŘÍZENÍ

E.M.	ÚČEL MÍSTNOSTI	Plocha	POVRCHY		POZNÁMKA
			Podlaha	Strop	
CELKEM		164,30 m ²			

TABULKA MÍSTNOSTÍ

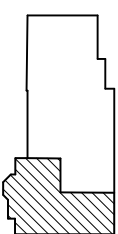

ŘEŠENÁ ČÁST OBJEKTU

 R-PROJEKT 07		AKCE Stavební úpravy – Rekonstrukce laboratoře technologie monokrystallů areál FZÚ budova A Cukrovarnická 112/10, Praha 6	
Třebohostická 14, 100 31, Praha 10 tel. 261 305 100, fax 261 305 132 e-mail: rprojekt07@rprojekt07.cz		VED.PROJ. ING.ARCH. PETR BAŠTA ZODP.PROJ. ING. KAREL ŠIMŮNEK	
OBEDNÁVATEL Fyzikální ústav Akademie věd ČR, v.v.i. Na Slovance 1999/2 182 21 – Praha 8		ZAK.Č. 0006 0030 40	
VÝKRES		STUPEŇ DSP (JP)	
VÝŘEZ PŮDORYSU 1.PP		FORM. 2 A4	
D.1.4. TECHNIKA PROSTŘEDÍ STABEV – PLANOVOVOD		MĚŘ. 1:75	
		DATUM 04/2014	
		PROFESSE	
		ČÍSLO	
		1	