



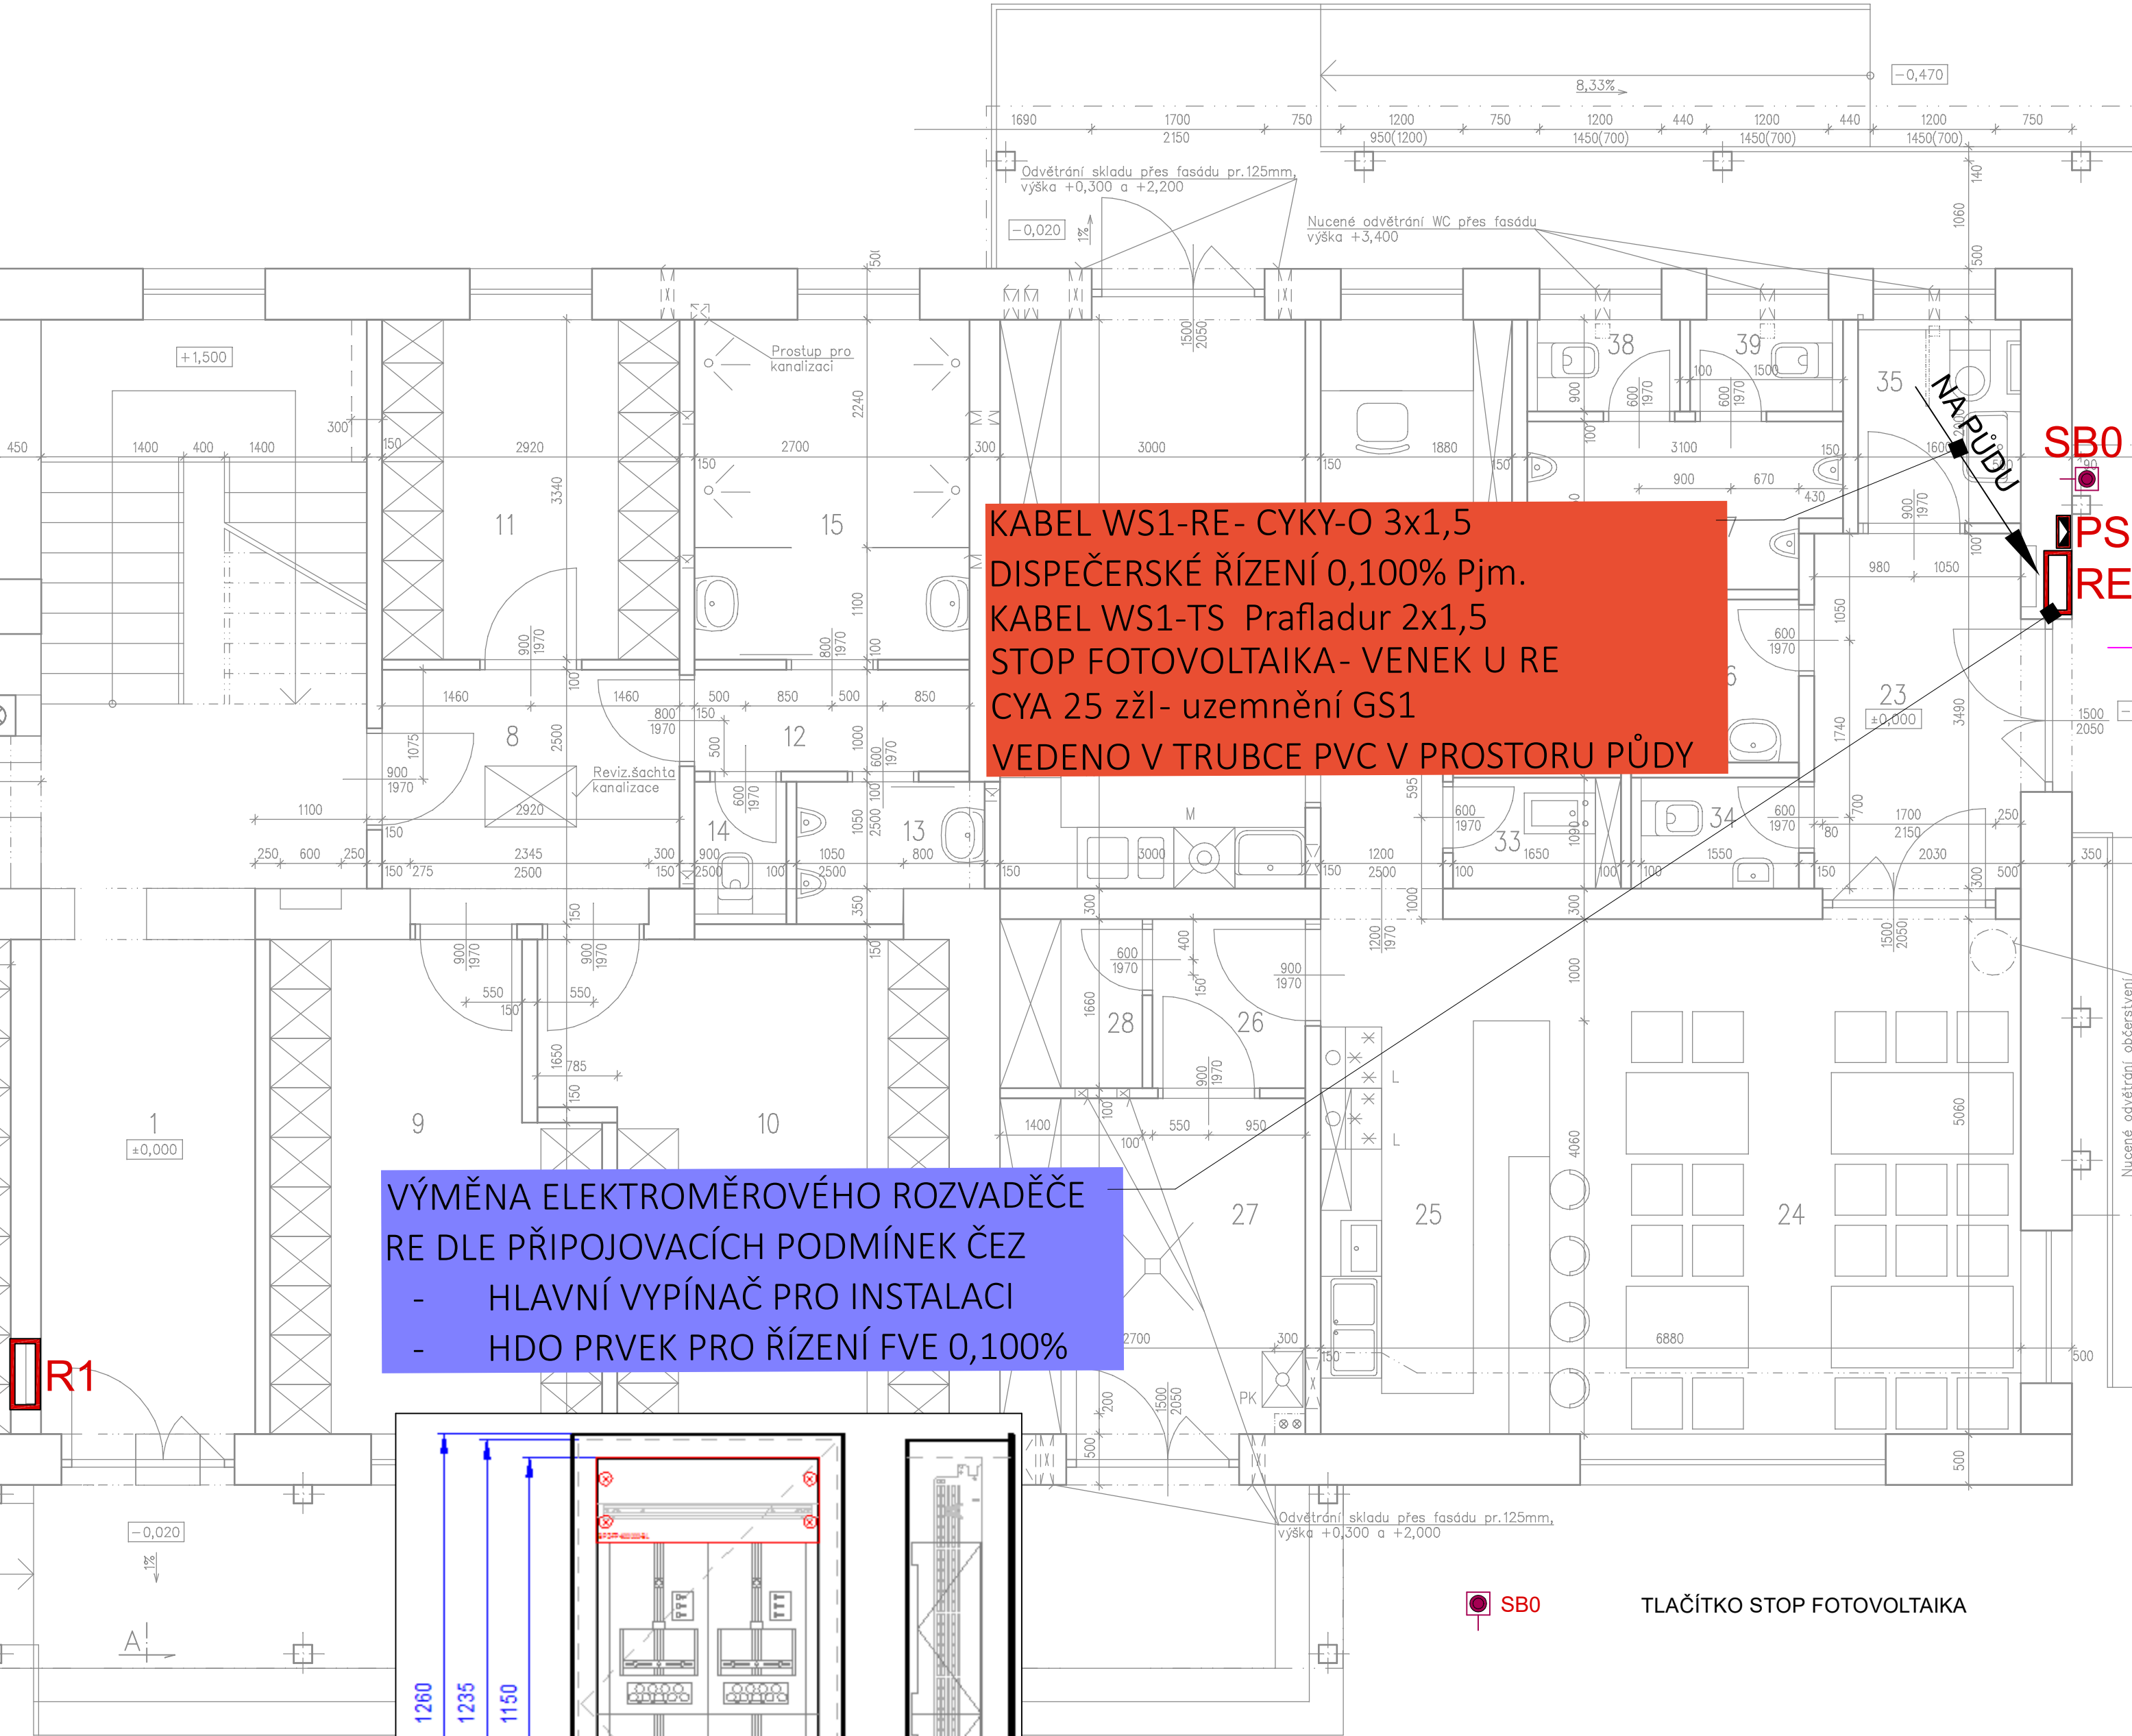

R1

VÝMĚNA ELEKTROMĚROVÉHO ROZVADĚČE
RE DLE PŘIPOJOVACÍCH PODMÍNEK ČEZ

- Hlavní vypínač pro instalaci
- HDO prvek pro řízení FVE 0,100%

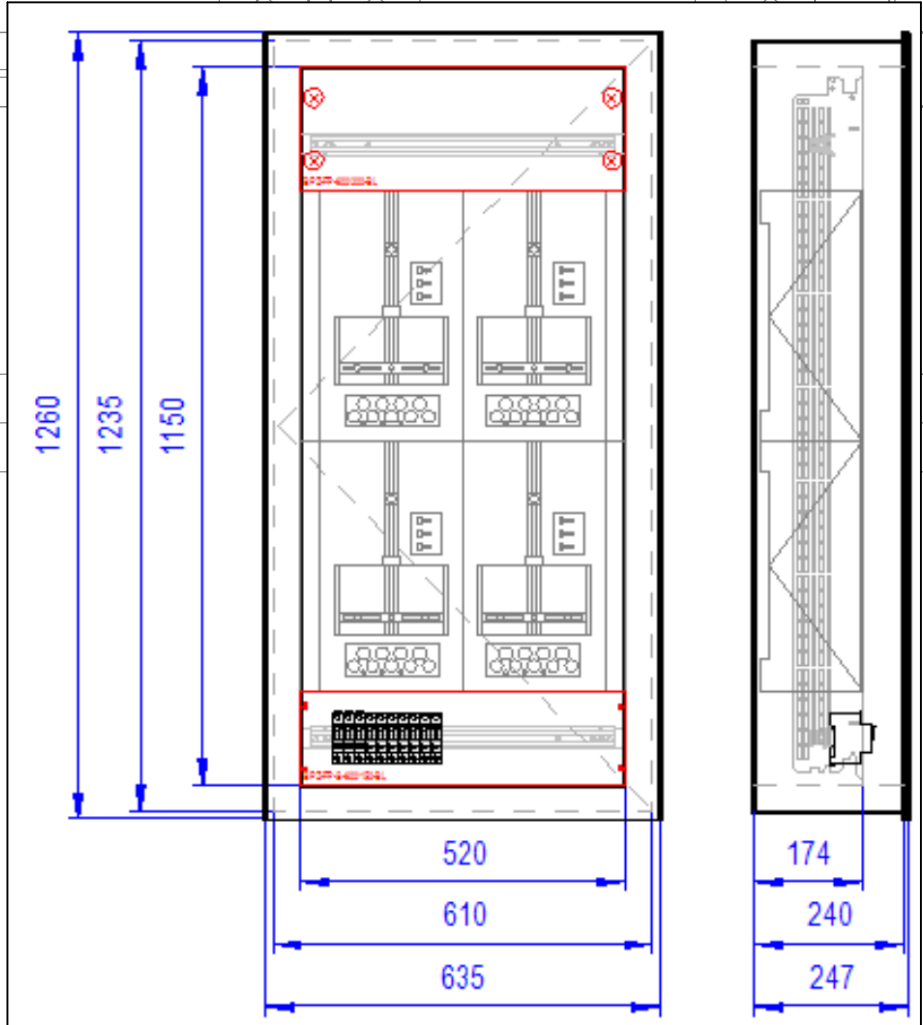

SB0

TLAČÍTKO STOP FOTOVOLTAIKA

ROZVODNÁ SOUSTAVA : 3 PEN ~ 50 Hz 230/400 V síť TN-C-S, OCHRANA PŘED ÚRAZEM ELEKTRICKÝM PROUDEM DLE ČSN 33-2000-4-41 ed.3 AUTOMATICKÝM ODPOJENÍM OD ZDROJE		
Garant projektu:	Stavebník	Obec Víkřovice Petrovská 168 78813 Víkřovice
Projektant části	MORAVEC group s.r.o. K Lužim 300, 788 13 Víkřovice IČO: 26861160, info@moravecgroup.cz	Hlavní projektant Zodp. projektant Vypracoval Ing.Pavel Matura Ing.Pavel Matura Ing.Pavel Matura
Místo stavby	Víkřovice	Stupeň Zakázka číslo Datum DPS FVE-01/23 06/2023
Název stavby	FOTOVOLTAICKÁ ELEKTRÁRNA NA STŘEŠE SPORTOVNĚ SPOLEČENSKÉ CENTRUM VIKŘOVICE	
Část	D.1.4 TECHNIKA PROSTŘEDÍ STAVEB - ZAŘÍZENÍ SILNOPROUDÉ ELEKTROTECHNIKY	
Název výkresu SCHÉMA ROZVODŮ – 1.NP		Měřítko: 1:50 Číslo výkresu 06