
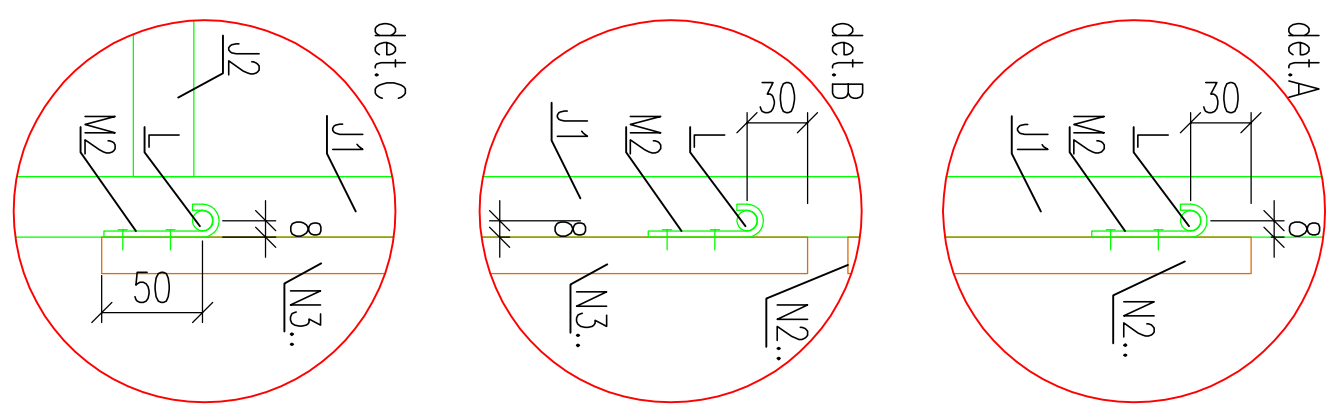


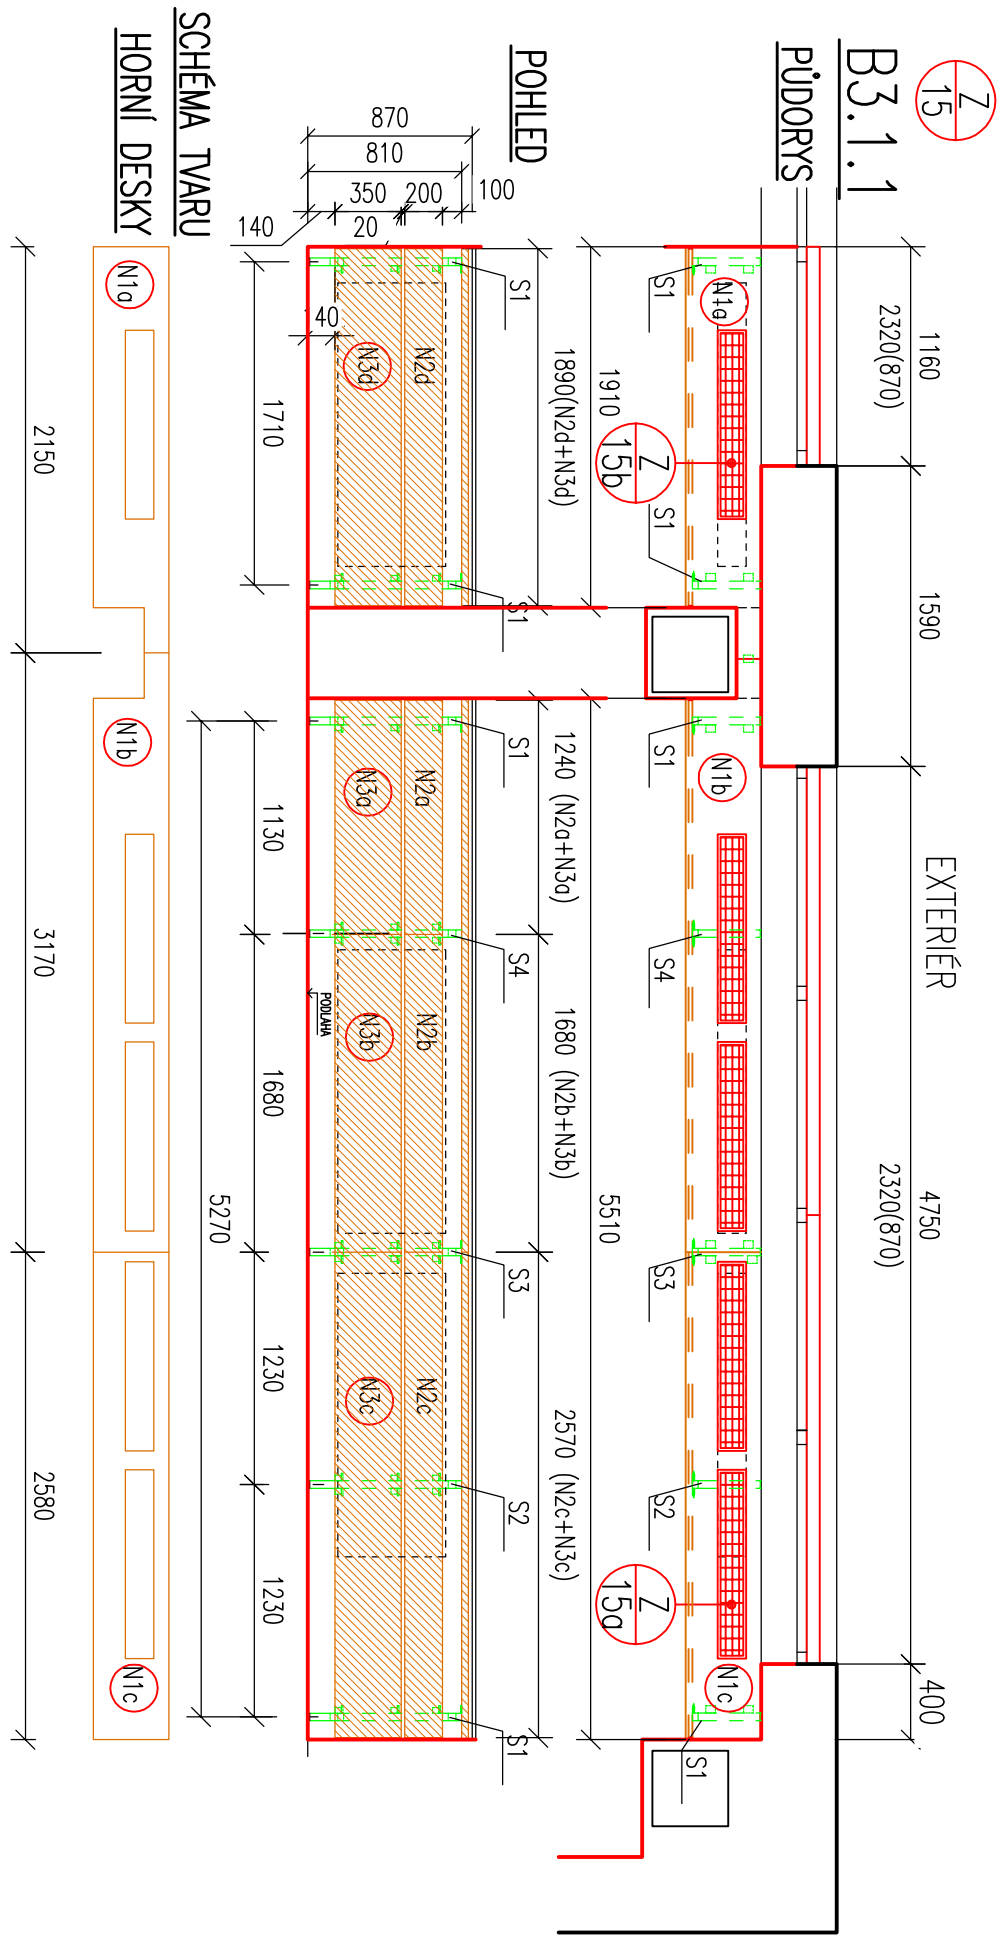

- LEGENDA MATERIÁLŮ**
- STAVAJÍCÍ KONSTRUKCE
 - NOVÉ KONSTRUKCE
 - NOVÉ OCELOVÉ PRVKY
 - NOVÉ DŘEVĚNÉ PRVKY


UČEBNA PC A				
B3.1.1				
OZNAČENÍ NA VÝKRESU	DELKA m	POČET ks	CELKOVÁ DELKA m	CELKOVÁ HĚSOTA kg
J1 – JEK 40x30x3	0.81	7	5.70	16.30
J2 – JEK 40x30x3	2.86kg/m	0.33	4.30	12.30
L – OCEL KULATINÁ ø10mm	0.04	30	1.20	0.74
M1 – KOTVENÍ PASOVÁ OCEL 30x70x3	0.07	13	0.90	0.90
M2 – OHNIVÁ PASOVÁ OCEL 30x80x3	0.08	30	2.40	2.40
M3 – KOTVENÍ PASOVÁ OCEL 30x50x3	0.05	12	0.60	0.60

	DELKA mm	ŠÍŘKA mm	tl. mm	POČET ks
N1a – LAMINÁTOVÁ DESKA	2150	400	36	11
N1b – LAMINÁTOVÁ DESKA	3170	400	36	1
N1c – LAMINÁTOVÁ DESKA	2580	400	36	1
N2a – LAMINÁTOVÁ DESKA	1240	200	18	1
N2b – LAMINÁTOVÁ DESKA	1680	200	18	1
N2c – LAMINÁTOVÁ DESKA	2570	200	18	1
N2d – LAMINÁTOVÁ DESKA	1890	200	18	1
N3a – LAMINÁTOVÁ DESKA	1240	350	18	1
N3b – LAMINÁTOVÁ DESKA	1680	350	18	1
N3c – LAMINÁTOVÁ DESKA	2570	350	18	1
N3d – LAMINÁTOVÁ DESKA	1890	350	18	1

M 1:15


SESTAVA S1

čelní pohled

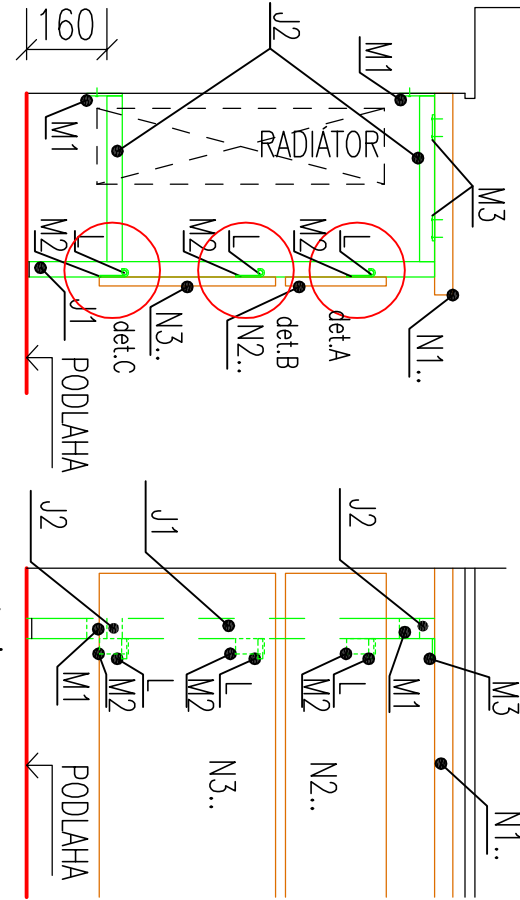


SESTAVA S2

čelní pohled

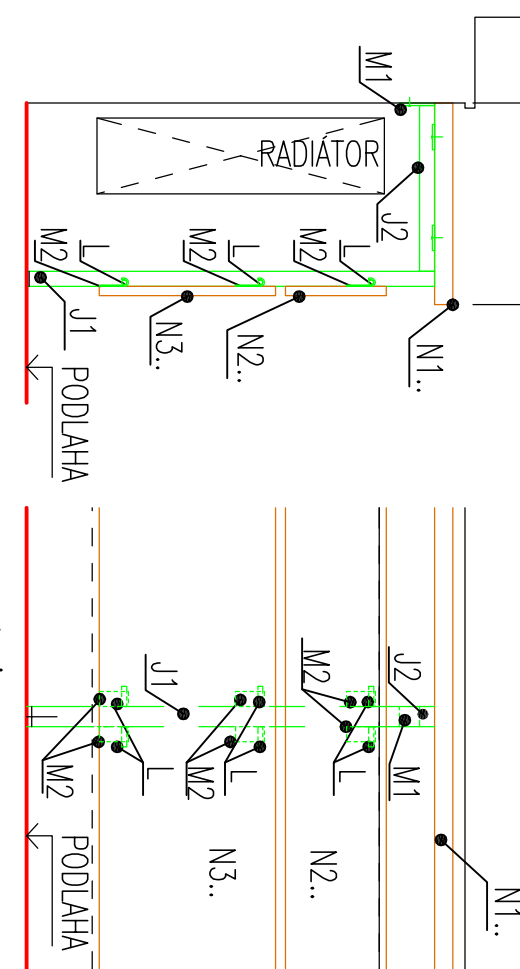


SESTAVA S3

čelní pohled

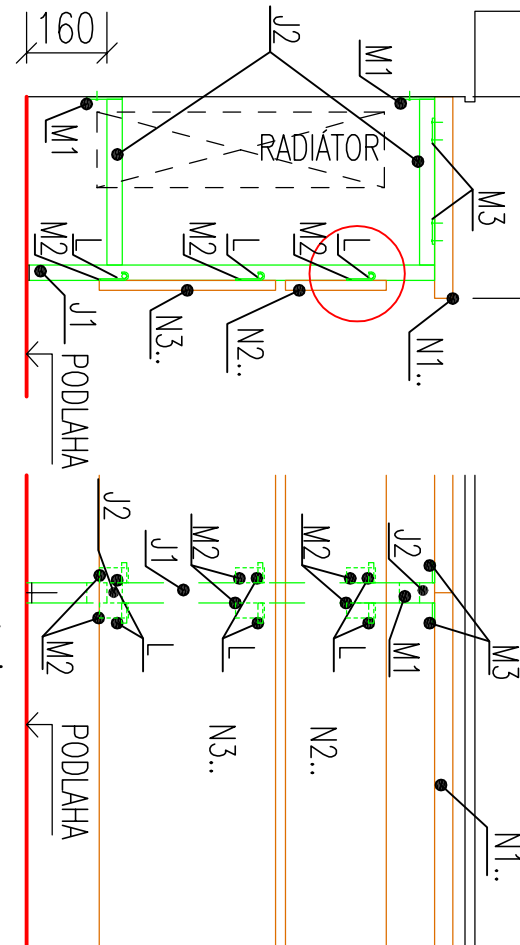


SESTAVA S4


čelní pohled

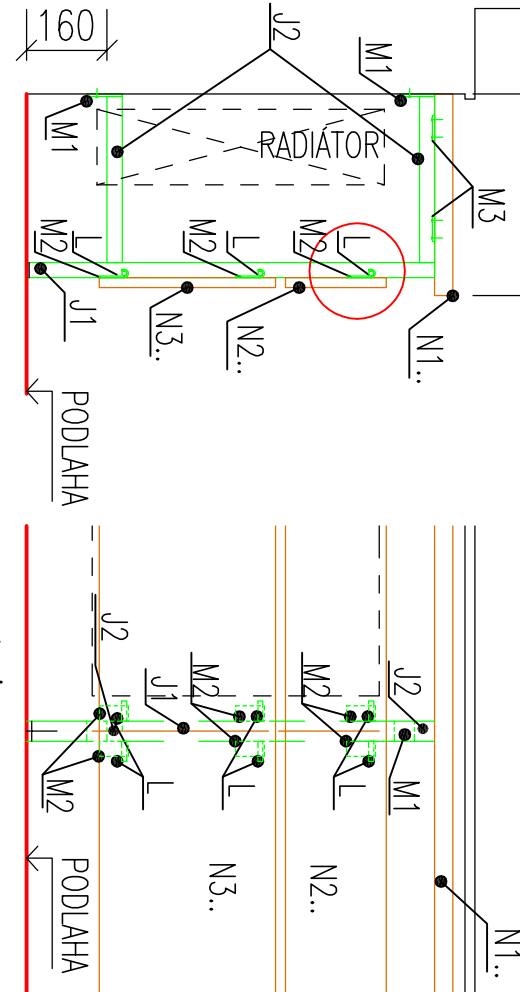


půdorys

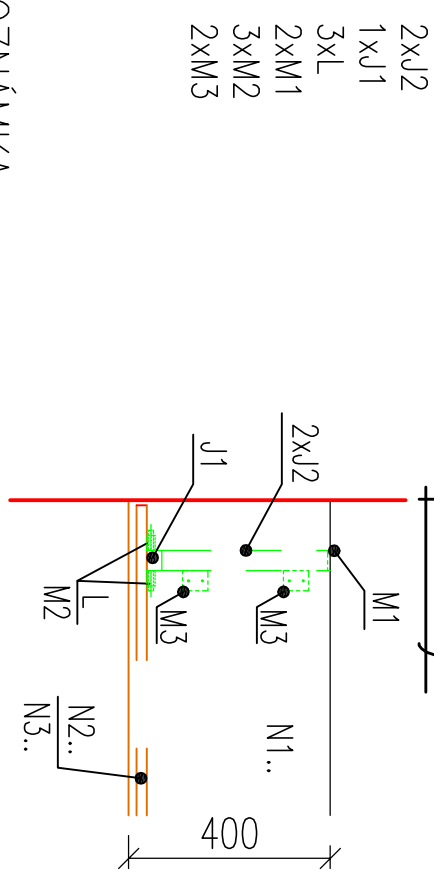


půdorys

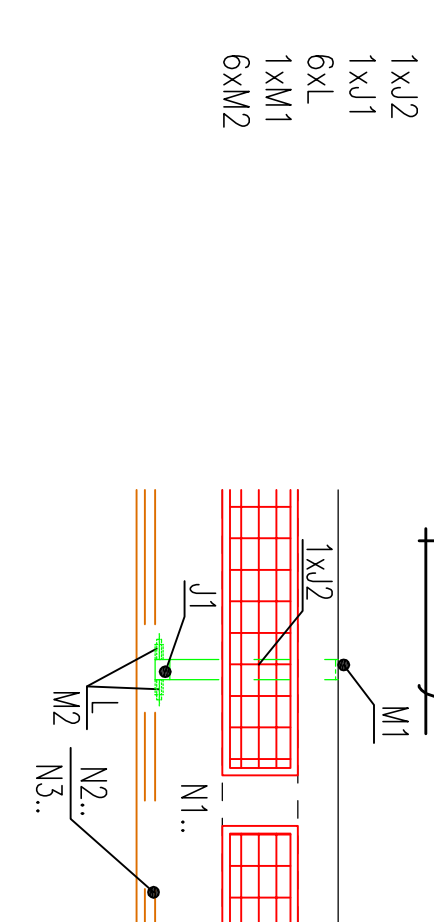

půdorys

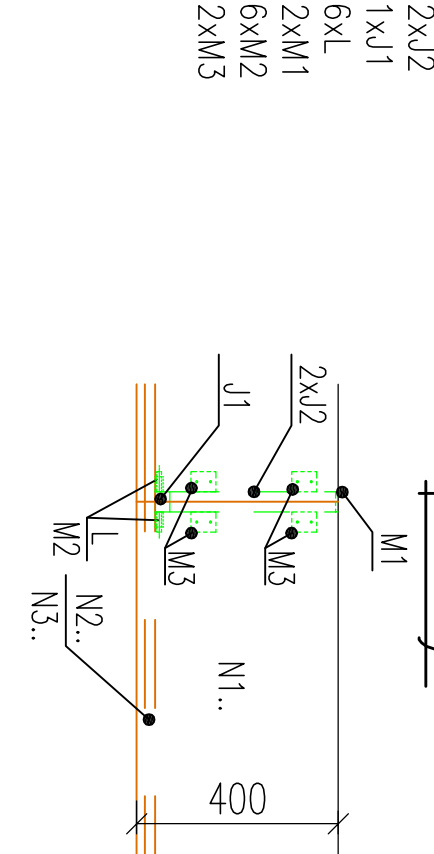

půdorys

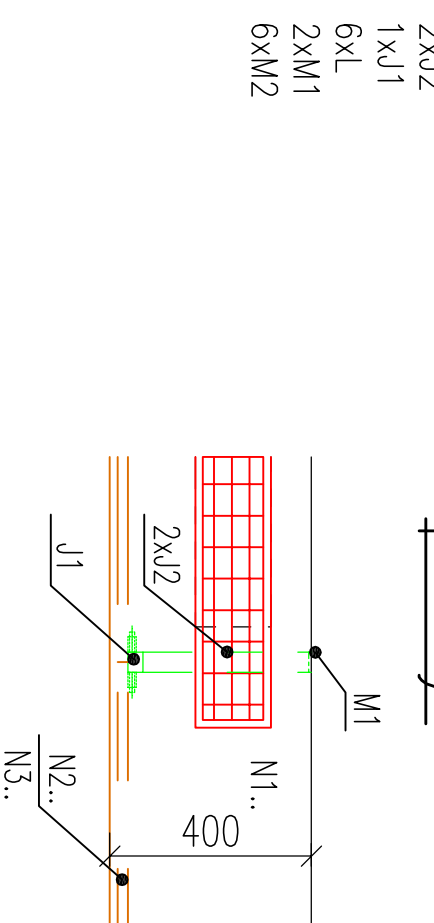



POZNÁMKA:

VŠECHNY ROZMĚRY NUTNO PŘEKONTROLOVAT NA STAVĚ PŘED ZADÁNÍM DO VÝROBY
TATO DOKUMENTACE NENAHRAŽUJE DILENSKOU DOKUMENTACI
VŠECHNY OCELOVÉ PRVKY BUDOU OPATŘENY ANTIKOROZNÍM NÁTĚREM
OCELOVÉ PROFILY JSOU V JAKOSTI S235 JR

- (J1) JEK 40x30x3, UZAVŘENÝ OBODÉLNÍKOVÝ PROFIL, 2,86kg/m, VŠECHNY STOKY BUDOU OPATŘENY ZATÍKOU
- (J2) JEK 40x30x3, UZAVŘENÝ OBODÉLNÍKOVÝ PROFIL, 2,86 kg/m, UCHYSEN SVAREM K JEKU J1
- (L) OCEL KRUHOVÁ (KULATINÁ) ø10mm, 0,42kg/m, KULATINÁ UCHYCENA SVAREM K JEKU J1
- (M1) KOTVENÍ PASOVÁ OCEL 30x70x3, 1,21kg/m – ÚCHYT DO KERAMICKÉHO ZDVA POMOCI VRUTŮ, PASOVÁ OCEL TAKÉ UCHYCENA SVAREM K JEKU J2
- (M2) KOTVENÍ PASOVÁ OCEL 30x80x3, 1,21kg/m – OHNIVÝ KOTVENÍ PLECH, UCHYSEN K LAMINOVÉ DESCE POMOCI VRUTŮ
- (M3) KOTVENÍ PASOVÁ OCEL 30x50x3, 1,21kg/m – ÚCHYT HORNÍ DESKA POMOCI VRUTŮ, PASOVÁ OCEL TAKÉ UCHYCENA SVAREM K JEKU J1

SCHEMA BUDOV ZŠ SALMOVA

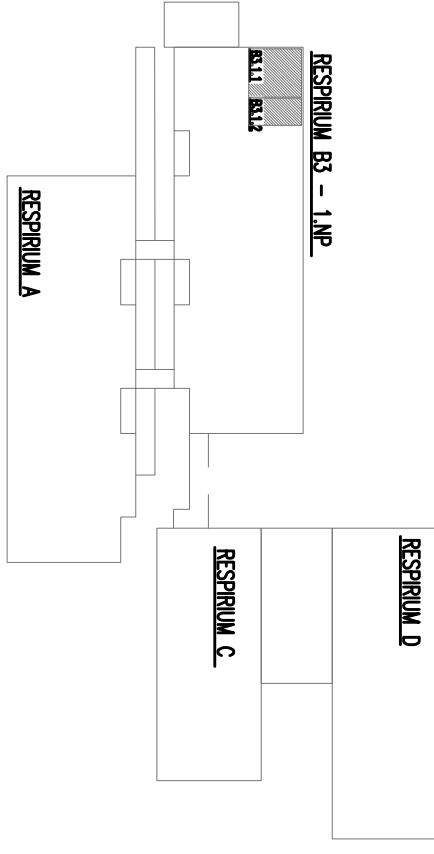

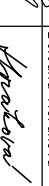VED.PROJEKTANT	ODPOV.PROJ.	VYRAHOVAL	KONTROLOVAL	
Ing. J. Bránský	Ing. J. Bránský	Bc. Jaro Hrdlička	Ing. J. Bránský	
				
Křoj Jihomoravský		Mg. Bránsko		
INVESTOR	Město Blansko, nám. Svobody 32/3, 67801 Blansko			
STAVBA	BLANSKO, ZŠ SALMOVA			
	ODBORNĚ UČEBNÝ			
OBSAH	SCHEMA KRYTŮ RADIATORŮ Z15a, Z15b			
	RESPIRIUM B3 – ODBORNÁ UČEBNÁ B3.1.1			
FORMÁT	6 A4	KOPIE		
DATAUM	03/2022			
STUPEŇ	DSP			
ZAK.ČÍS.	42.7175.7.1			
MÉR.	1:40, 1:15			
ČÍS. VÝKR.	23	ČÁST D.1.1.b		