


1.4.10 GO TEPELNÉ SÍTĚ Litvínov STŘED-ÚSEK AŠ L17-AŠ L19

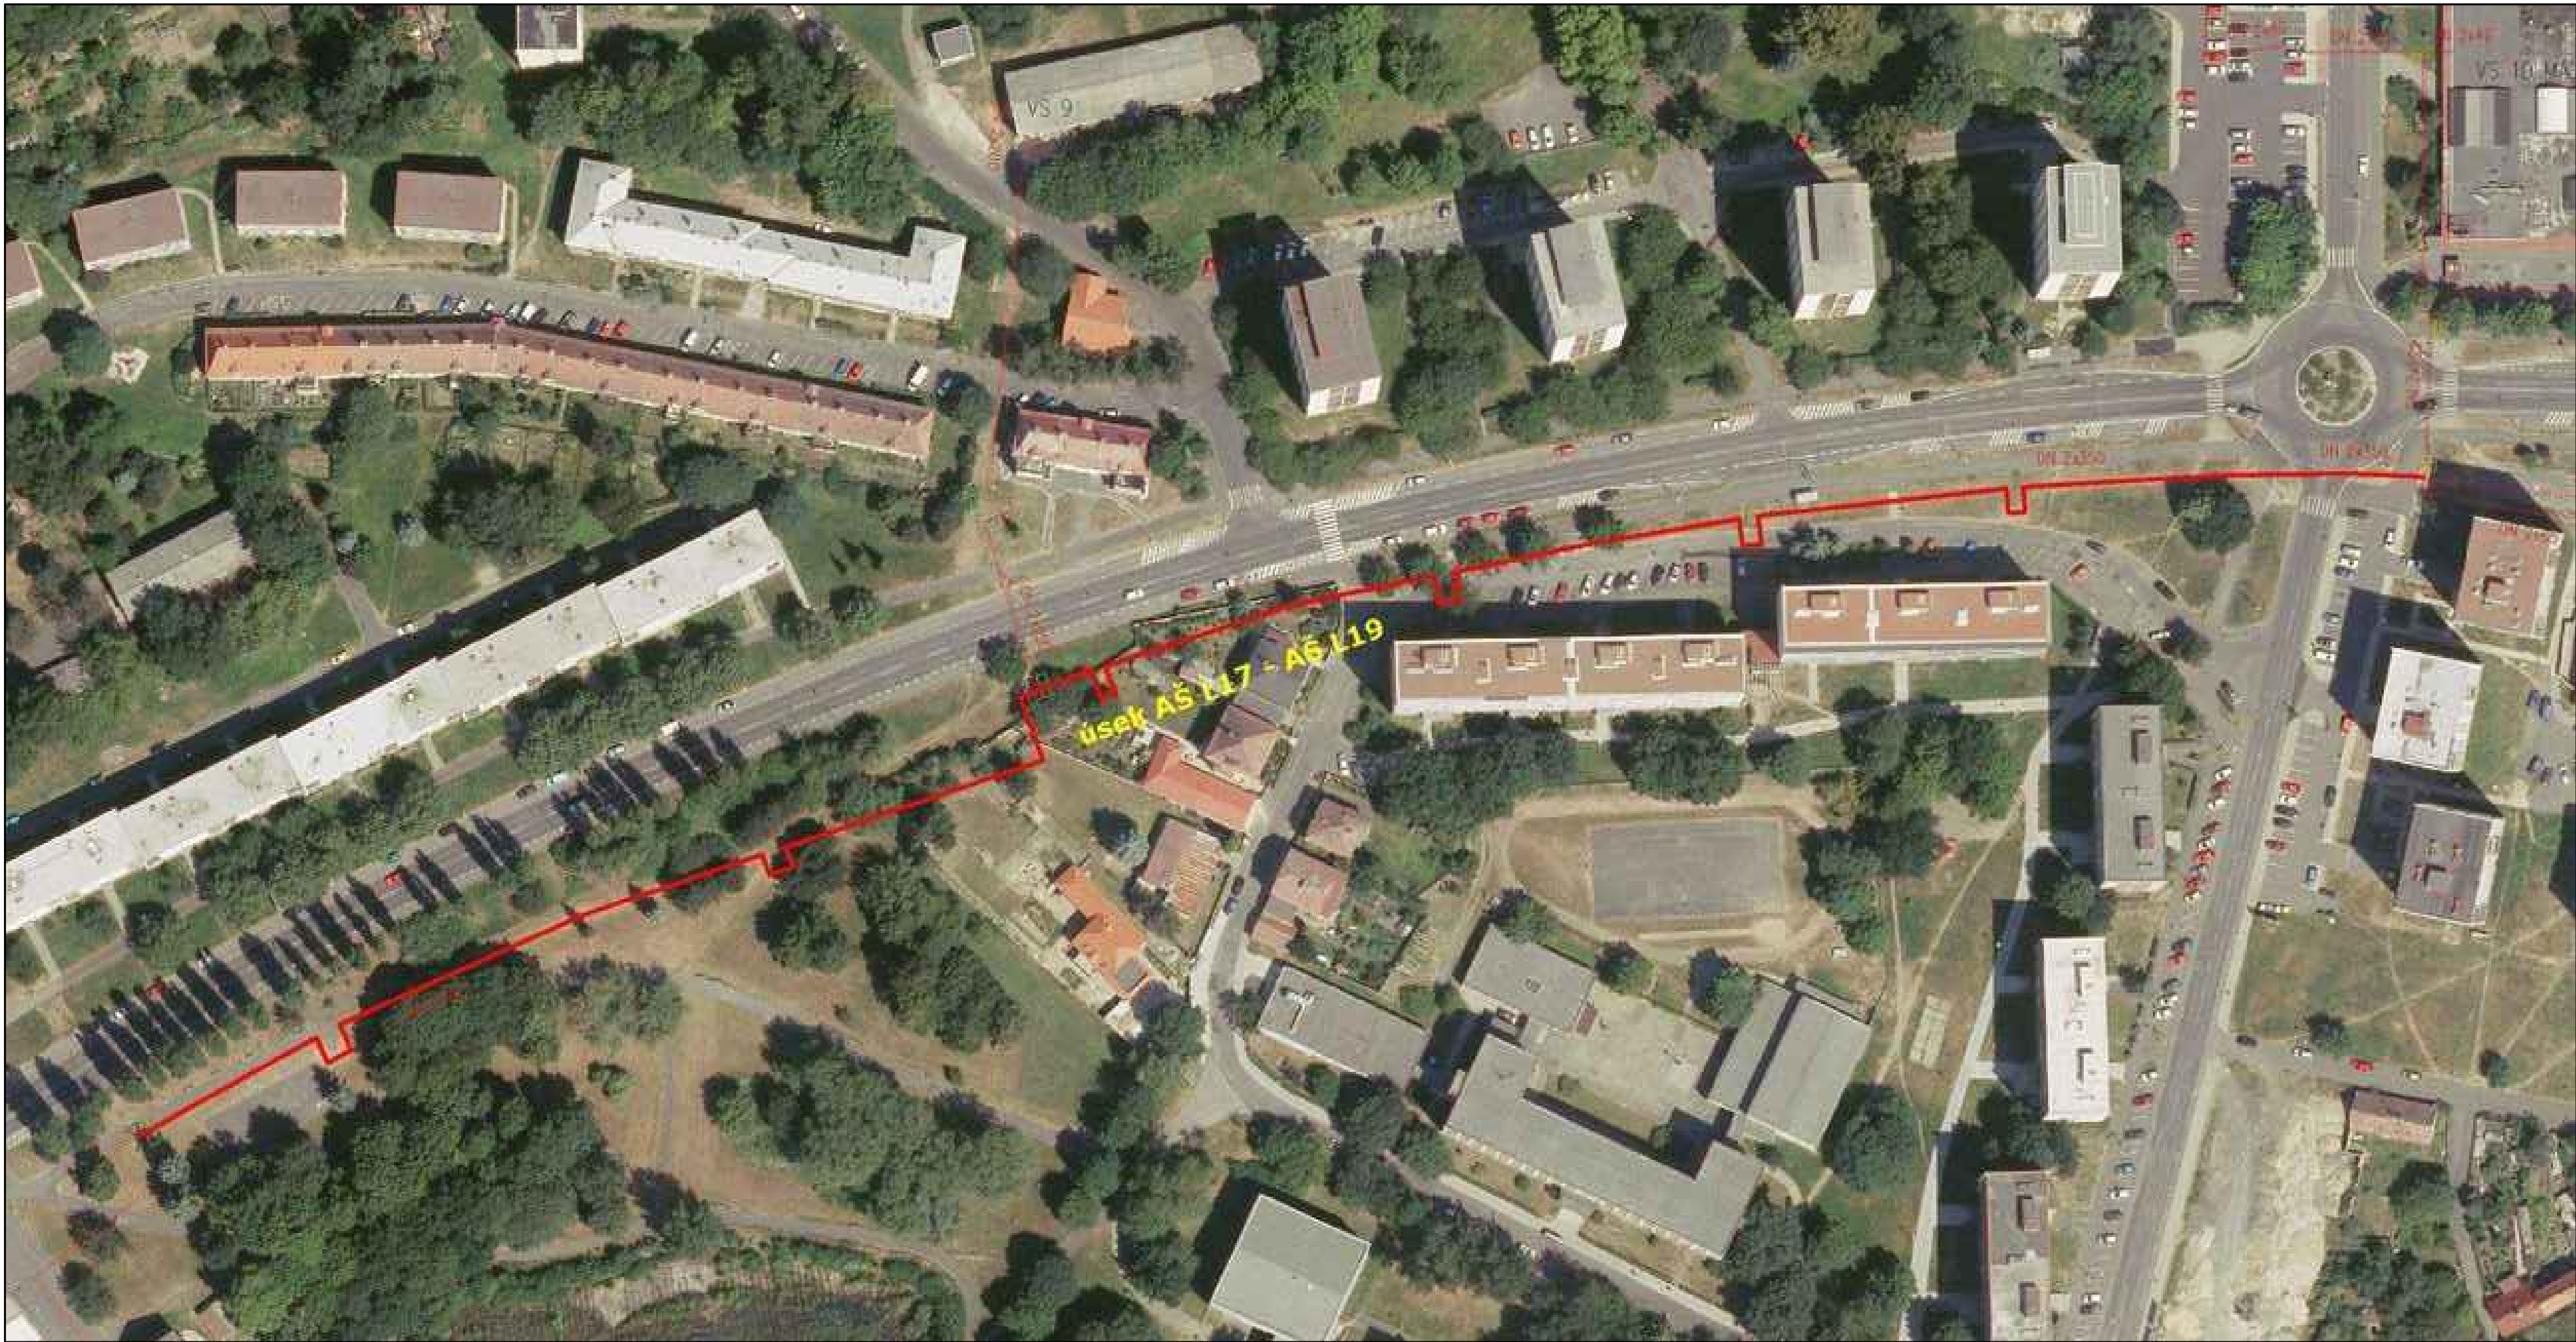

ZÁKLADNÍ TECH. ÚDAJE TEPELNÉ SÍTĚ:

dimenze potrubí	DN350 - Ø355,6 x 9
rozměr kanálu	teplovodní kanál 1600x870
uložení potrubí	klasické-kluzné stojany na ocel.konzolách
pevné body	kotevní stojany fixované do konstrukce kanálu
kompenzace	lomy trasy, "U" kompenzátory
	topná - DN350 izolace tl. 12 cm
	vratná - DN350 izolace tl. 8 cm
technické zadání opravy	výměna potrubí v klasickém provedení
	oprava stavební části kanálu resp. kolektoru

INDEX	ZMĚNA	DATUM	JMĚNO	PODPIS
Vedoucí projektant		Vedoucí zakázky	Matoušek Jan Ing.	
Projektant	Matoušek Jan Ing.	Technická kontrola		
	ZAKÁZKA:	Modernizace rozvodů tepla společnosti Severočeská teplárenská, a.s.	Počet A4 4	Pořadové číslo 2
BPO spol. s r.o. Lidická 1239 363 17 OSTROV Tel.: +420353675111 Fax: +420353612416 projekty@bpo.cz www.bpo.cz	ČÁST (SO, PS):	Technické zadání GO tepelné sítě Litvínov střed(AŠ L17-AŠ L19)	TP Datum dokončení 29.03.2013	
	OBSAH:	Situace-fotomapa	7449-03	
	OBJEDNATEL:	United Energy Invest, a.s.	Číslo zakázky	
			Císlo archivní:	BPO 2-78193